
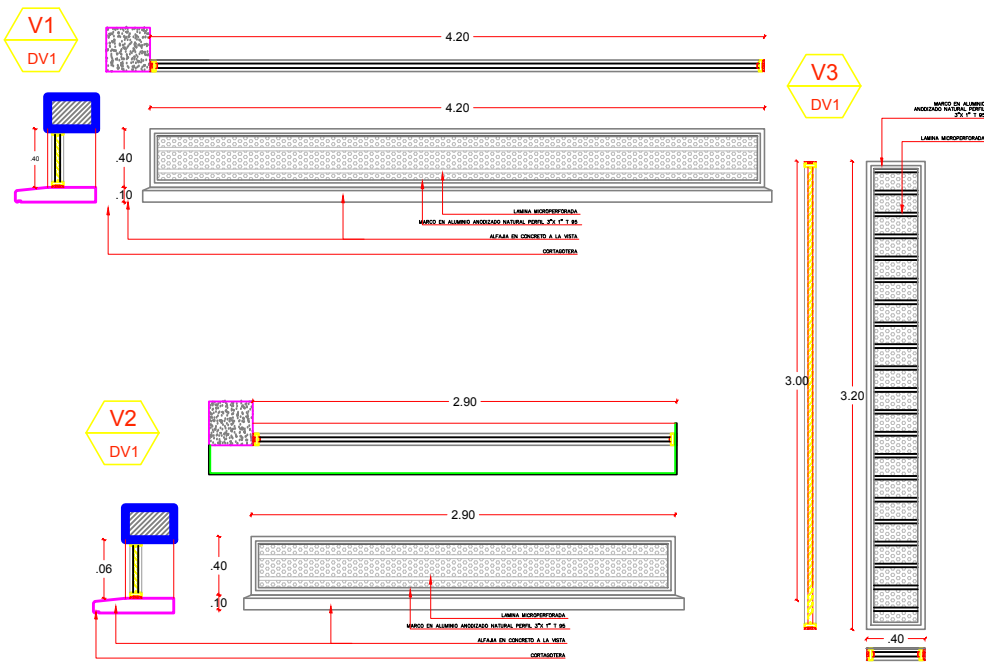


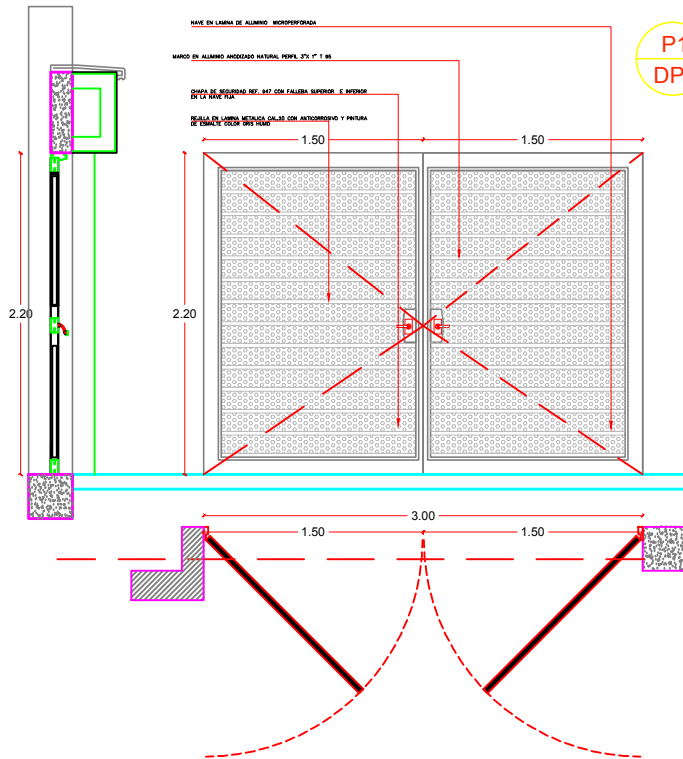

11 DETALLES PUERTAS

ESCALA: 1:20

CUADRO DE PUERTAS

CÓDIGO	CANTIDAD	DIMENSIÓN VANO (Ancho x Alto)	UBICACIÓN
P1	2	1.50 m. x 2.20 m.	P1

12 DETALLES VENTANAS

ESCALA: 1:20

CUADRO DE VENTANAS

CÓDIGO	CANTIDAD	DIMENSIÓN VANO (Ancho x Alto)	UBICACIÓN
V1	2	0.40 m. x 4.00 m.	P1
V2	5	0.40 m. x 2.70m.	P1
V3	2	3.00 m. x 0.40 m.	P1

LOCALIZACIÓN EN EL PROYECTO:	DISEÑO ARQUITECTÓNICO:	PROPIETARIO:	CONTENIDO:	APROBACIONES:	FECHA:
PLANTA DE ELECTRICA UNIVERSIDAD TECNOLÓGICA SECTOR JULITA	ARQUITECTO CARLOS MAURICIO GIRALDO QUINTERO MAT. A17041999	CASETA ELECTRICA SECTOR LA JULITA	DETALLES	DIBUJO CARLOS MAURICIO GIRALDO TEL. 3300103	ENERO 2013
				ESCALA 1:20	PLANO No. A04/06