

PROYECTO

OBRAS DE
ADECUACIÓN
FUNCIONAL DE
LABORATORIOS EN
EL EDIFICIO DE
MECANICA DE LA
UTP

DISEÑO ESTRUCTURAL


INGENIEROS ESPECIALISTAS EN
DISEÑO Y CONSTRUCCION
Ing. JORGE ANDRES HOYOS ARANGO.

Mat. Prof. 17202-147481 de Caldas

Vo. Bo UTP

SELLOS / OBSERVACIONES/
MODIFICACIONES

CONVENCIONES

CONTIENE
-PLANTA MESANINE N+3.20
-VISTA A-A
-DETALLE PLATINA DE BASE
-DETALLE BANCA

ESCALA
INDICADA


ARCHIVO
1245-2021 ESTRUCTURA
MUROS DIVISORIOS Y
MESANINE.dwg

PLANCHA No.
EST-03


FECHA
MAYO 12 de 2021

FECHA COPIA
MAYO 12 de 2021


DE
3 de 3

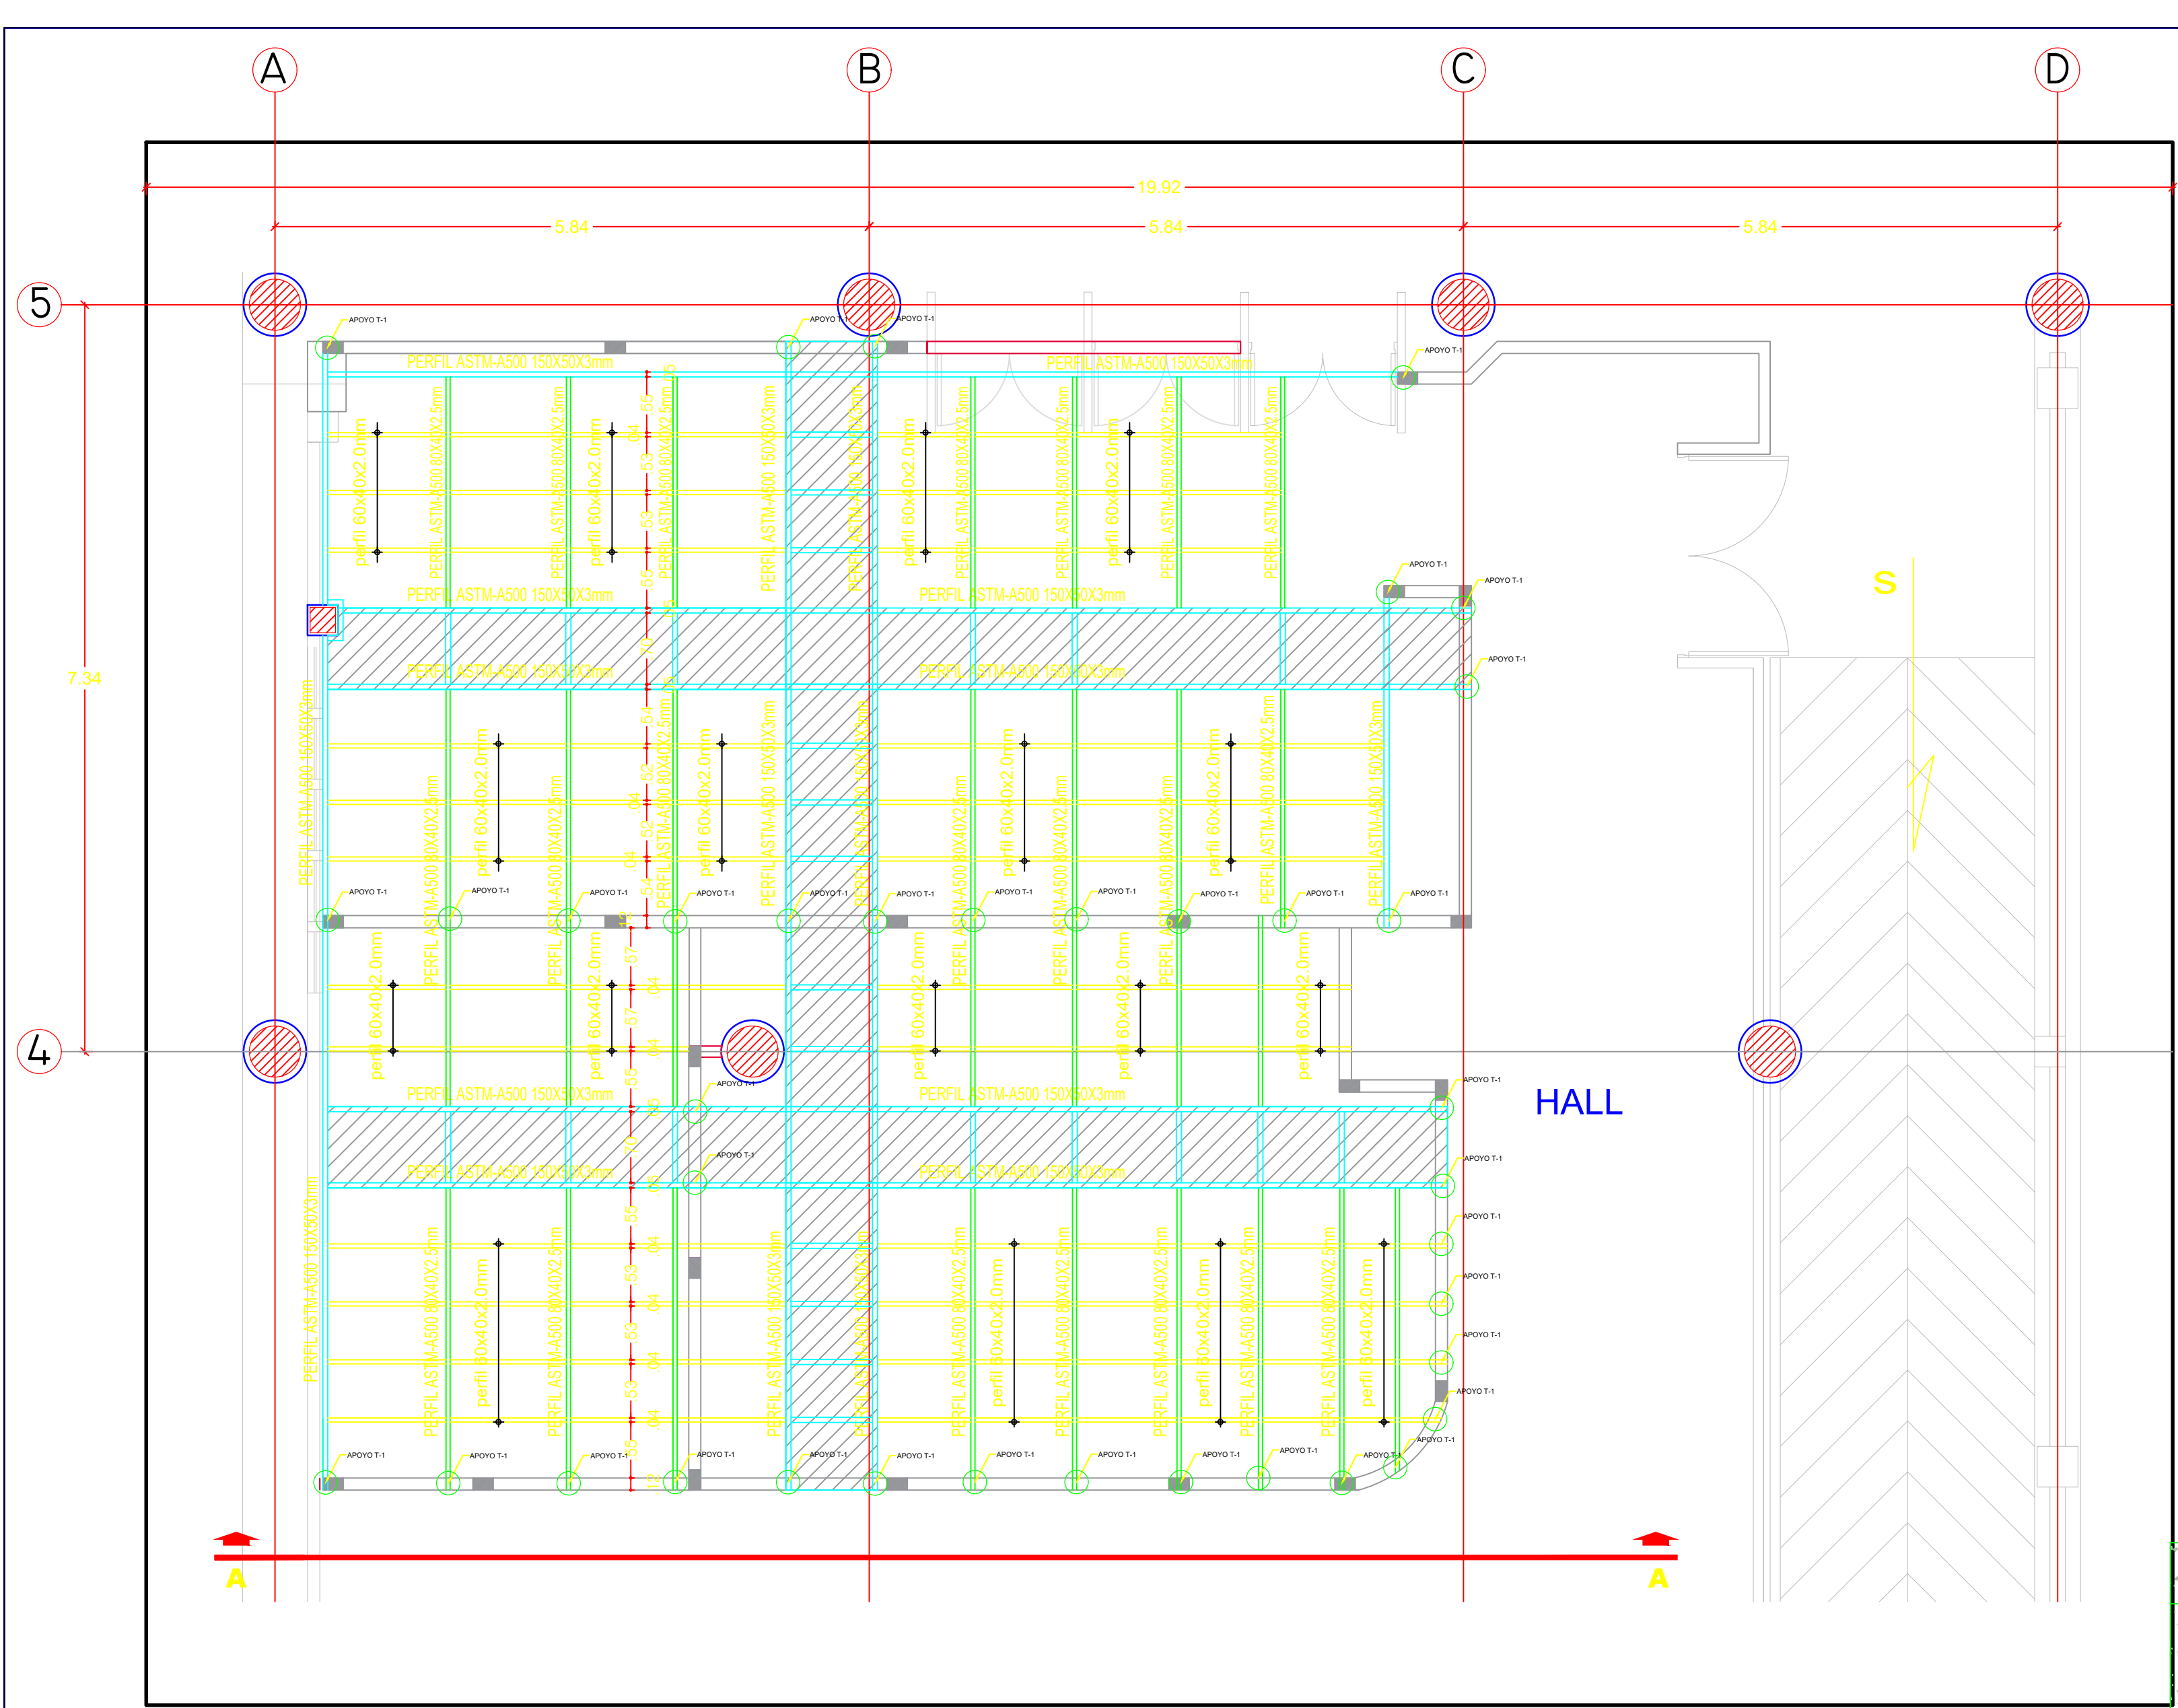


PLANTA MESANINE N+3.20
ESCALA 1:50

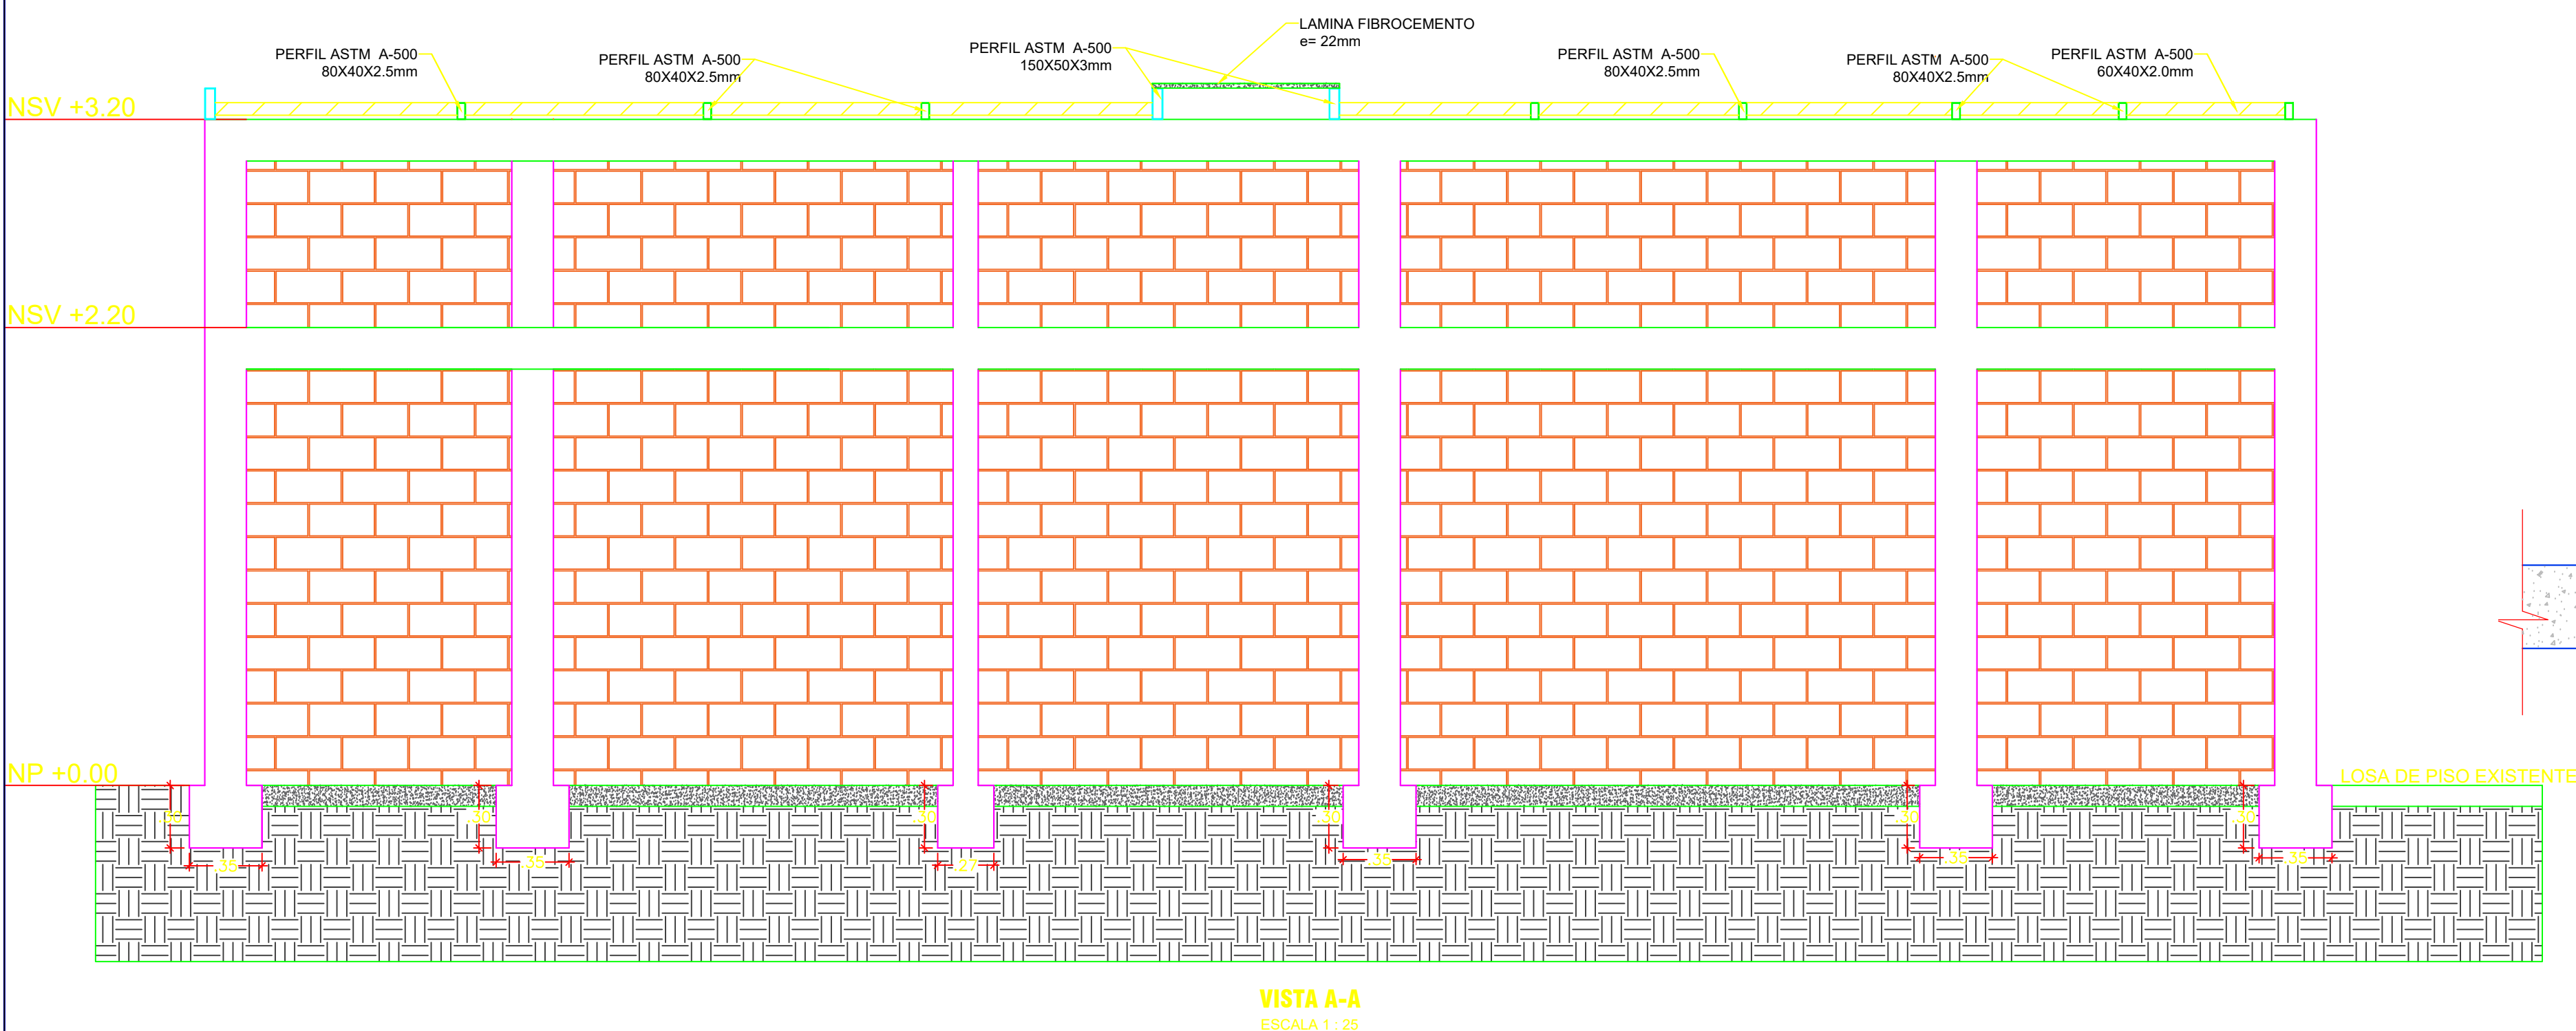


VISTA A-A
ESCALA 1:25

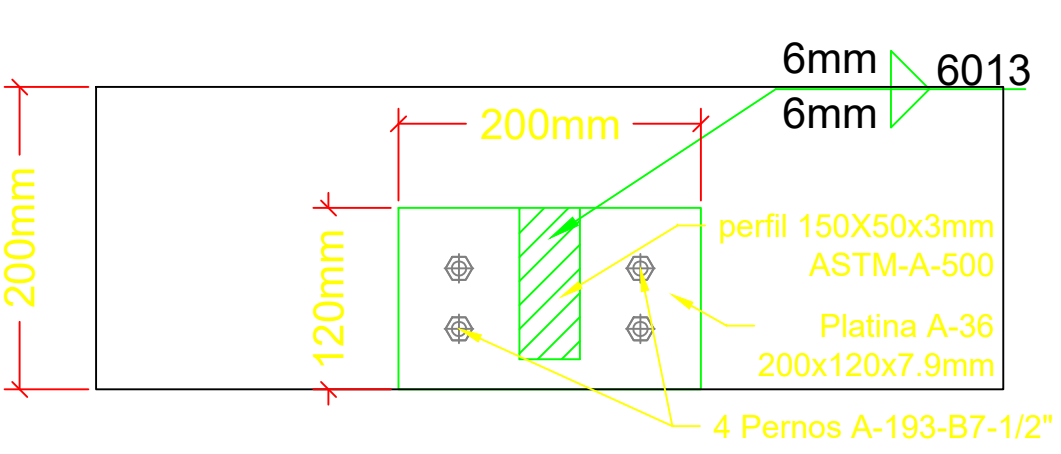


Vista superior
Platina de base T-1

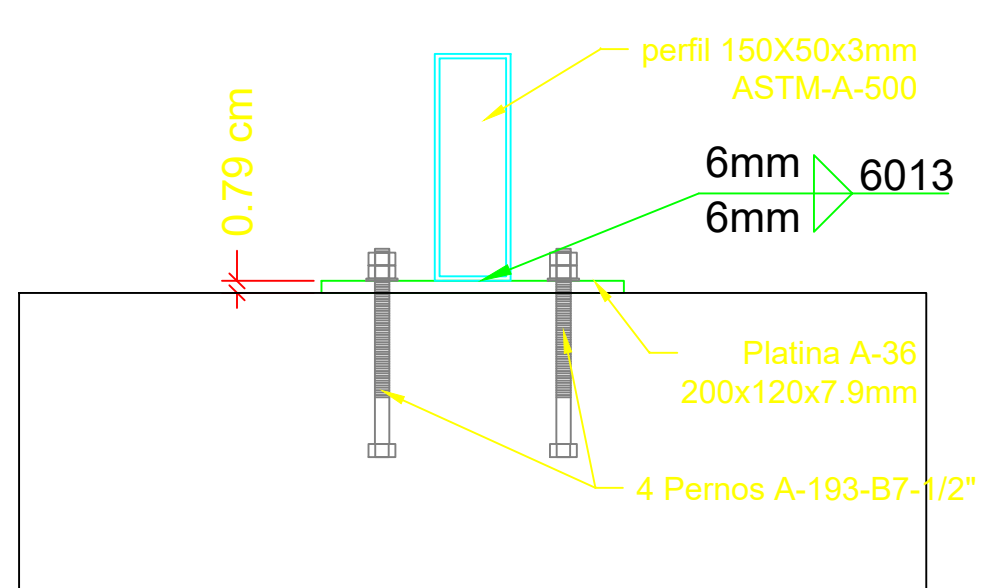


Vista frontal
Platina de base T-1

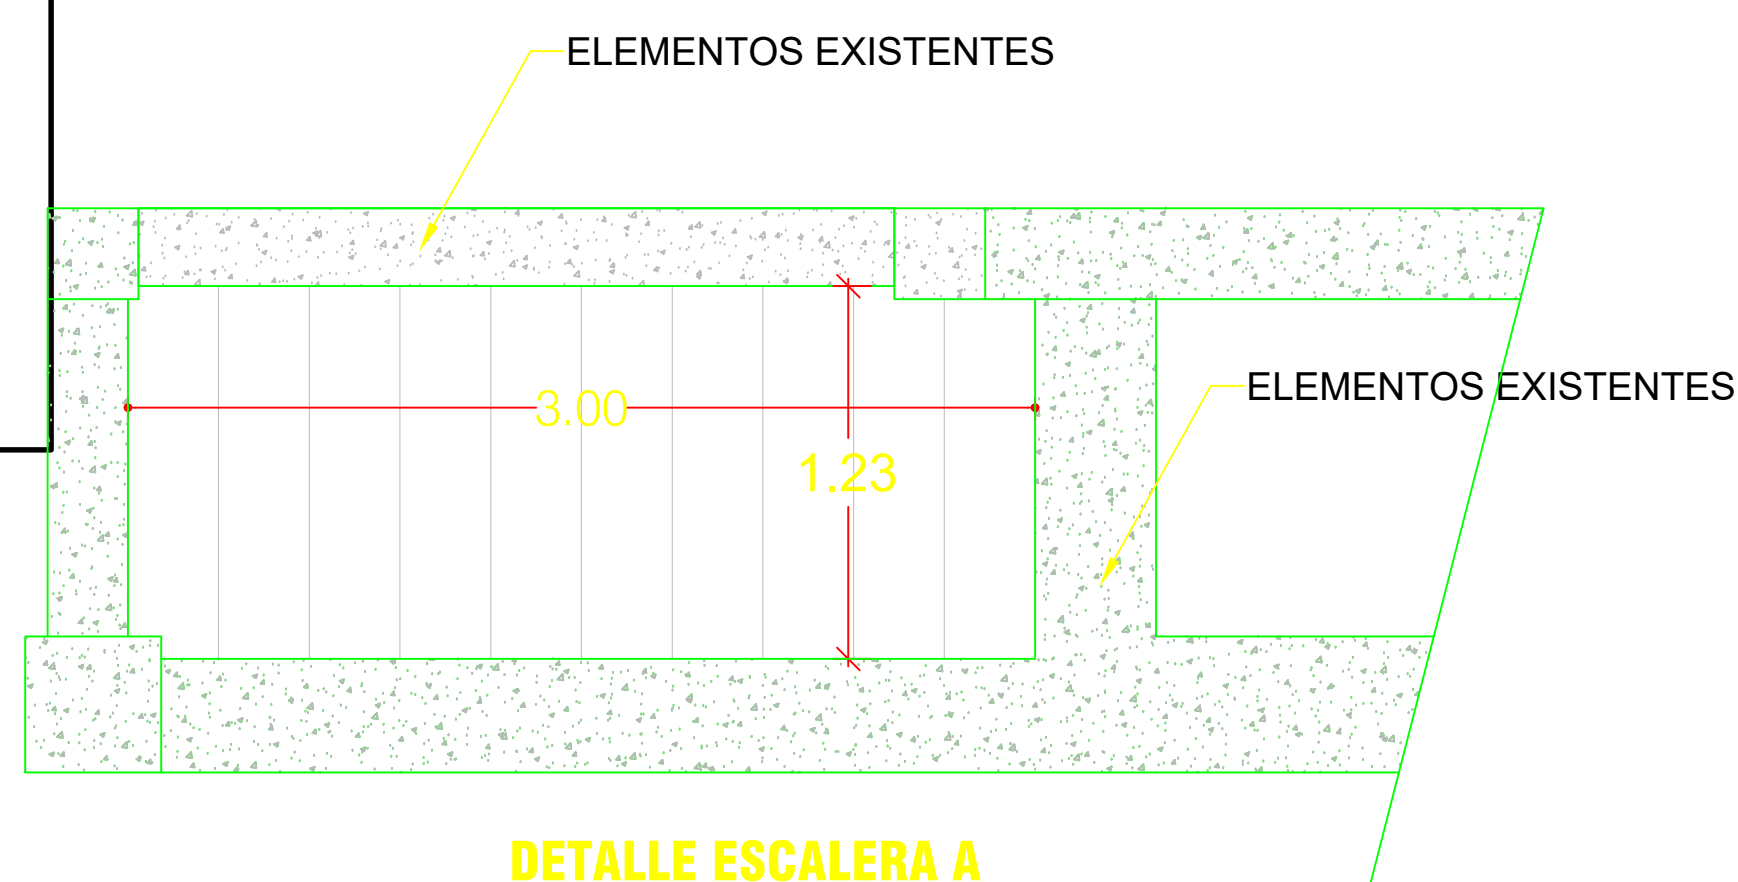



DETALLE ESCALERA A
DEMOLER
ESCALA 1:25

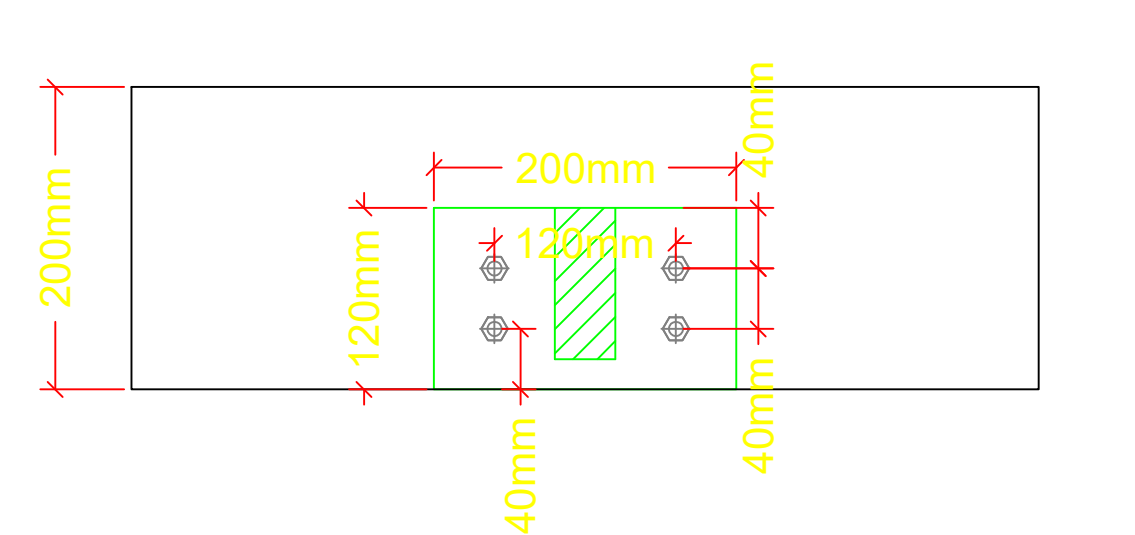


acotado
Platina de base T-1

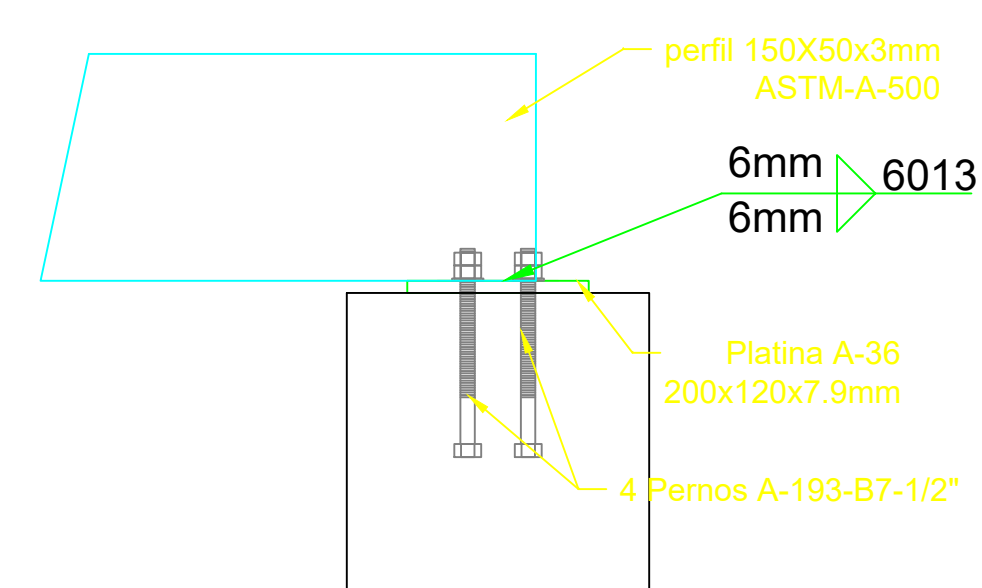


Vista lateral
Platina de base T-1

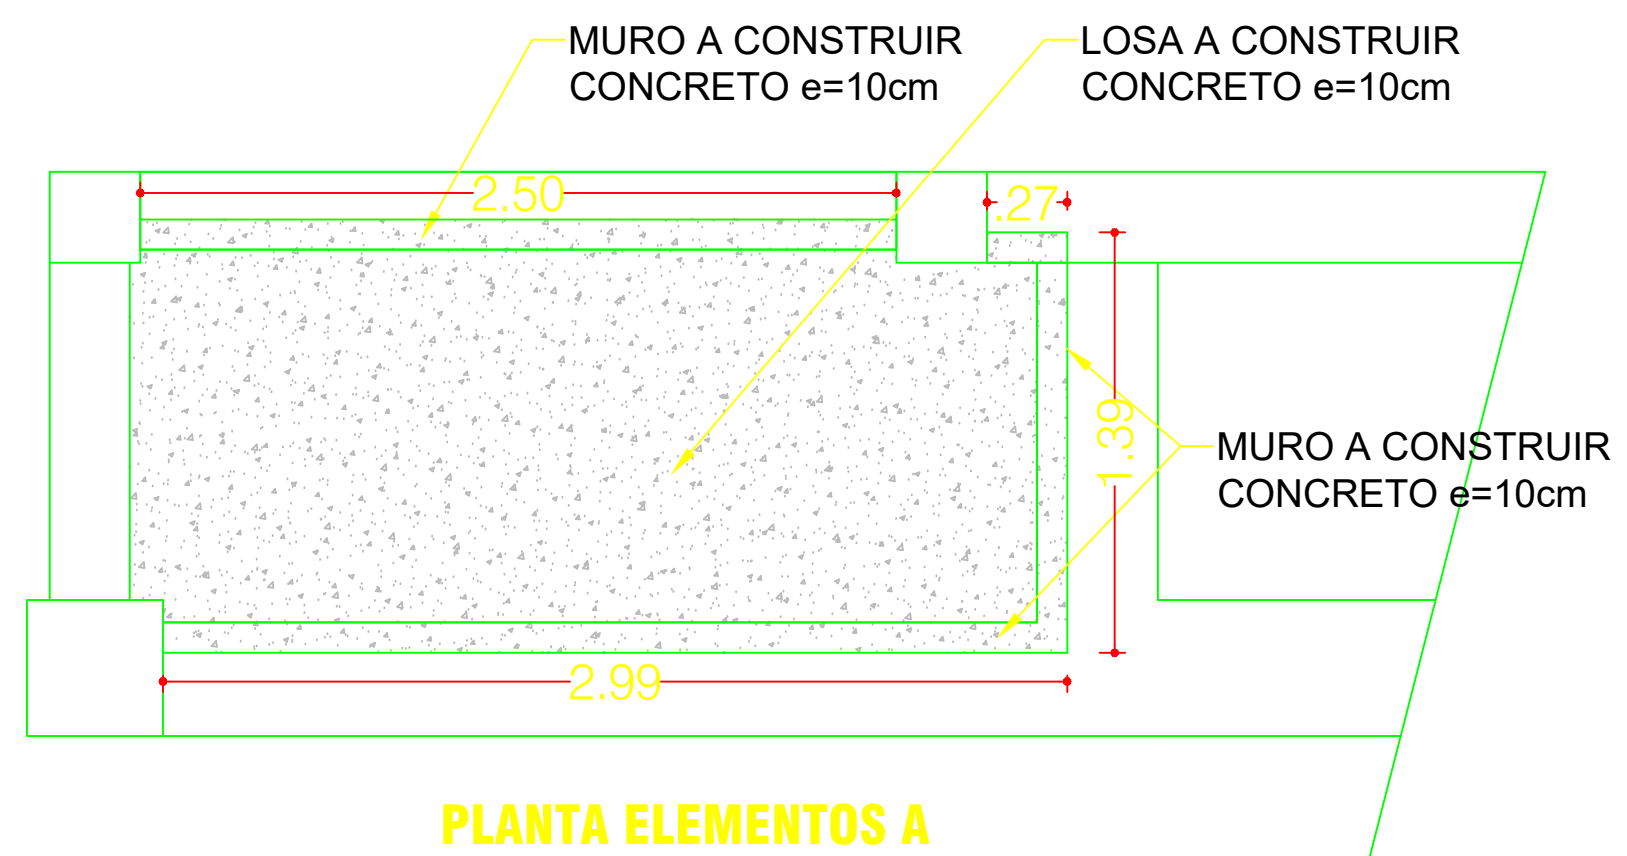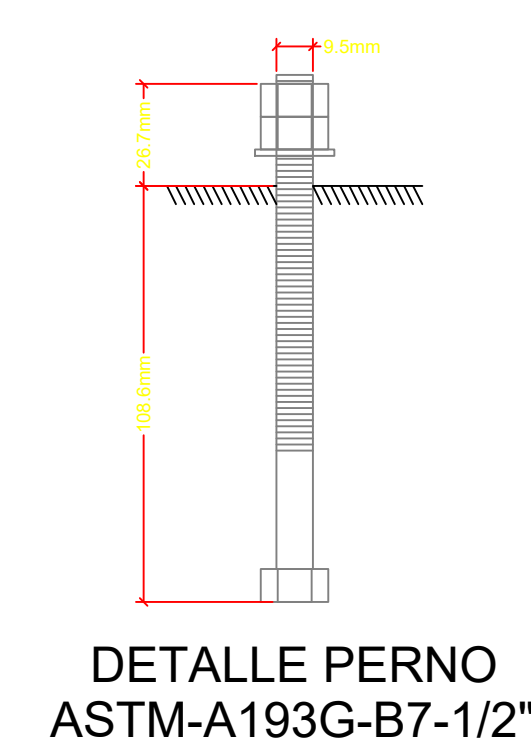

PLANTA ELEMENTOS A
CONSTRUIR
ESCALA 1:25

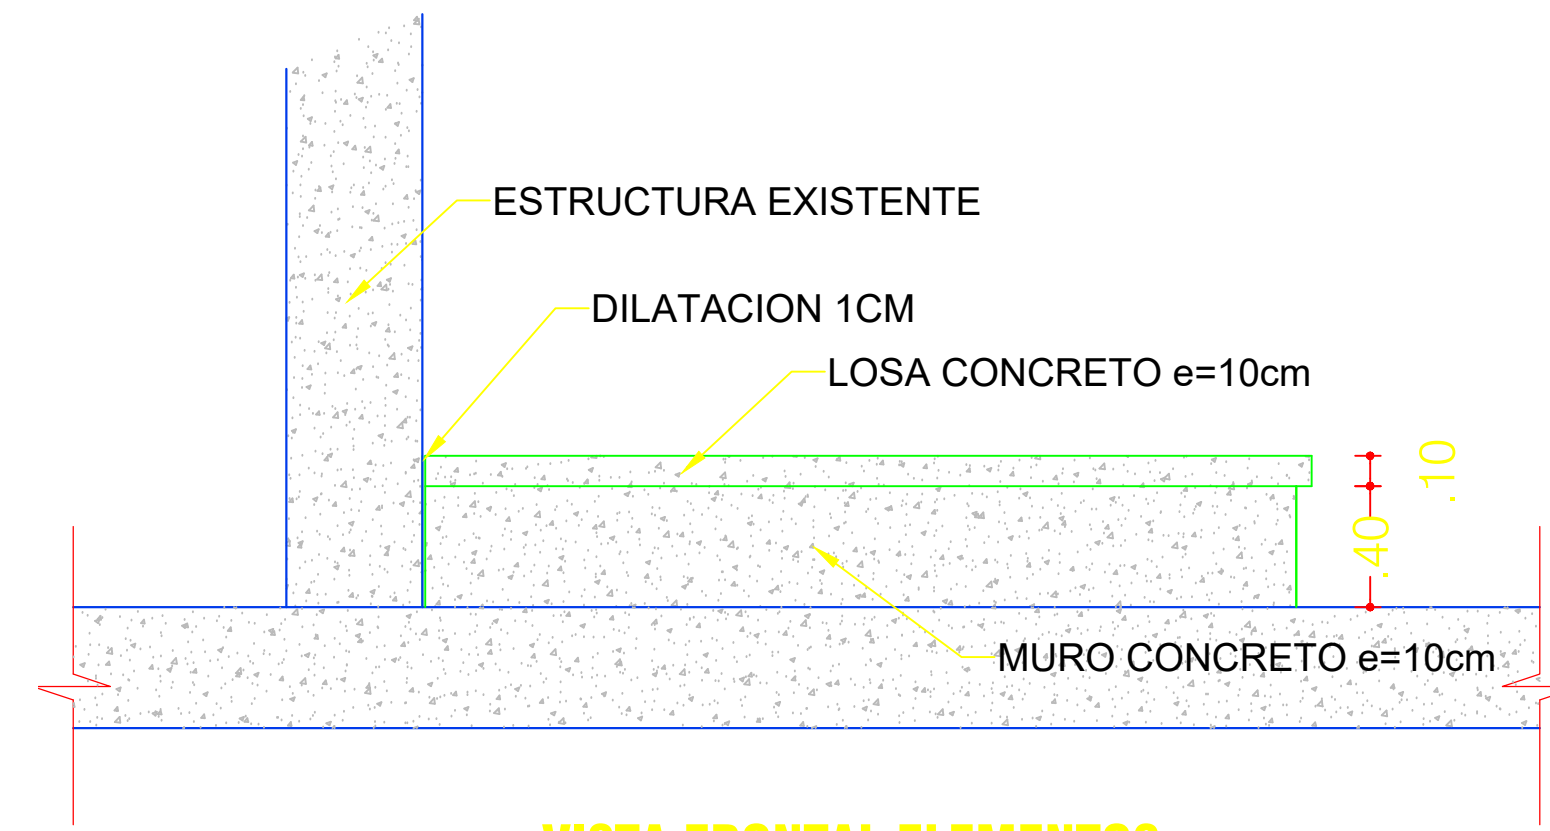

VISTA FRONTAL ELEMENTOS
A CONSTRUIR
ESCALA 1:25

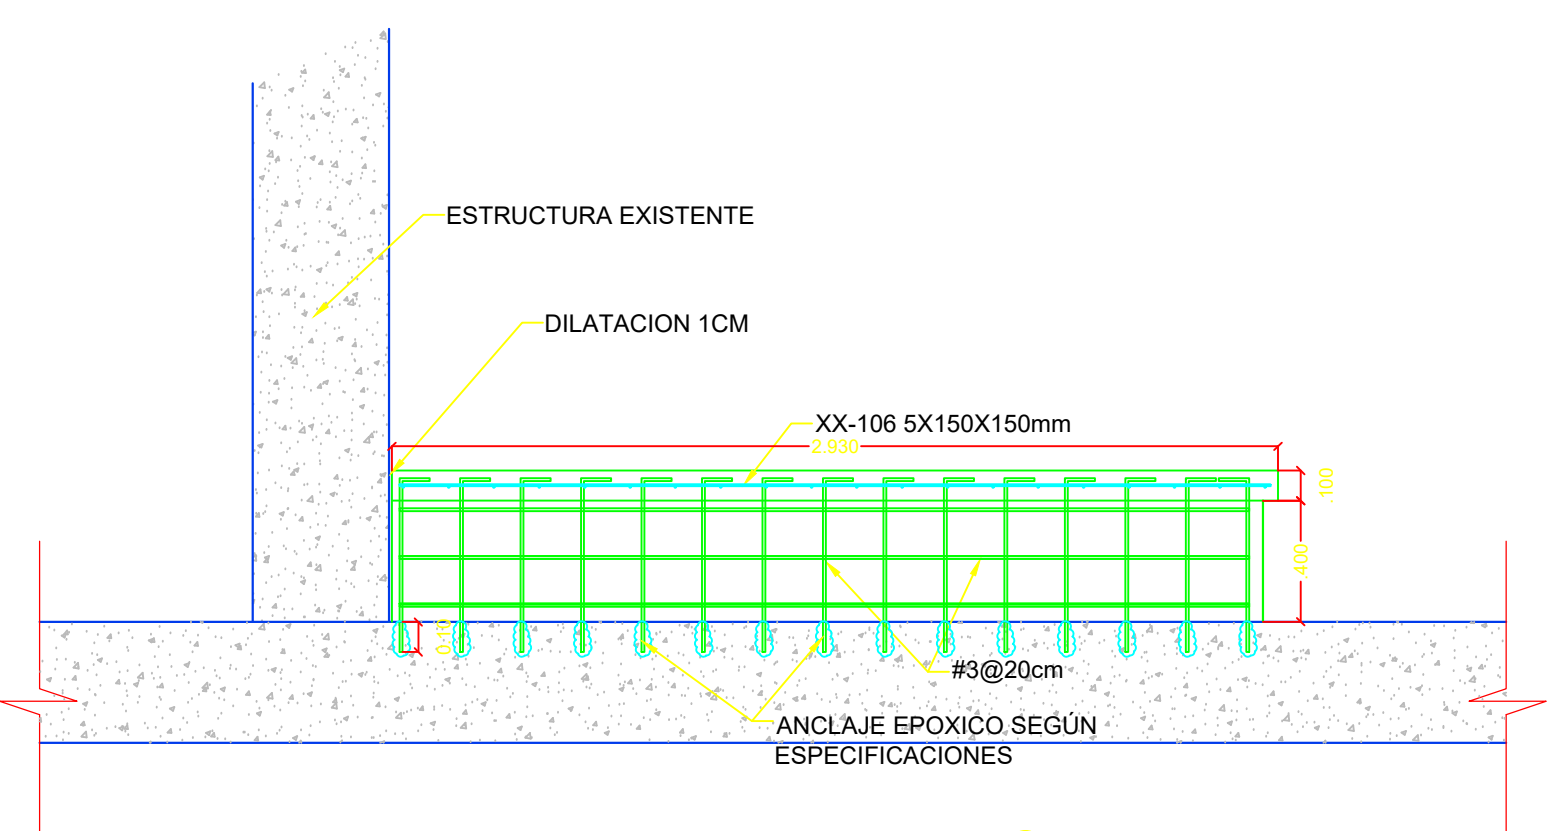

DETALLE REFUERZO
ELEMENTOS
ESCALA 1:20