

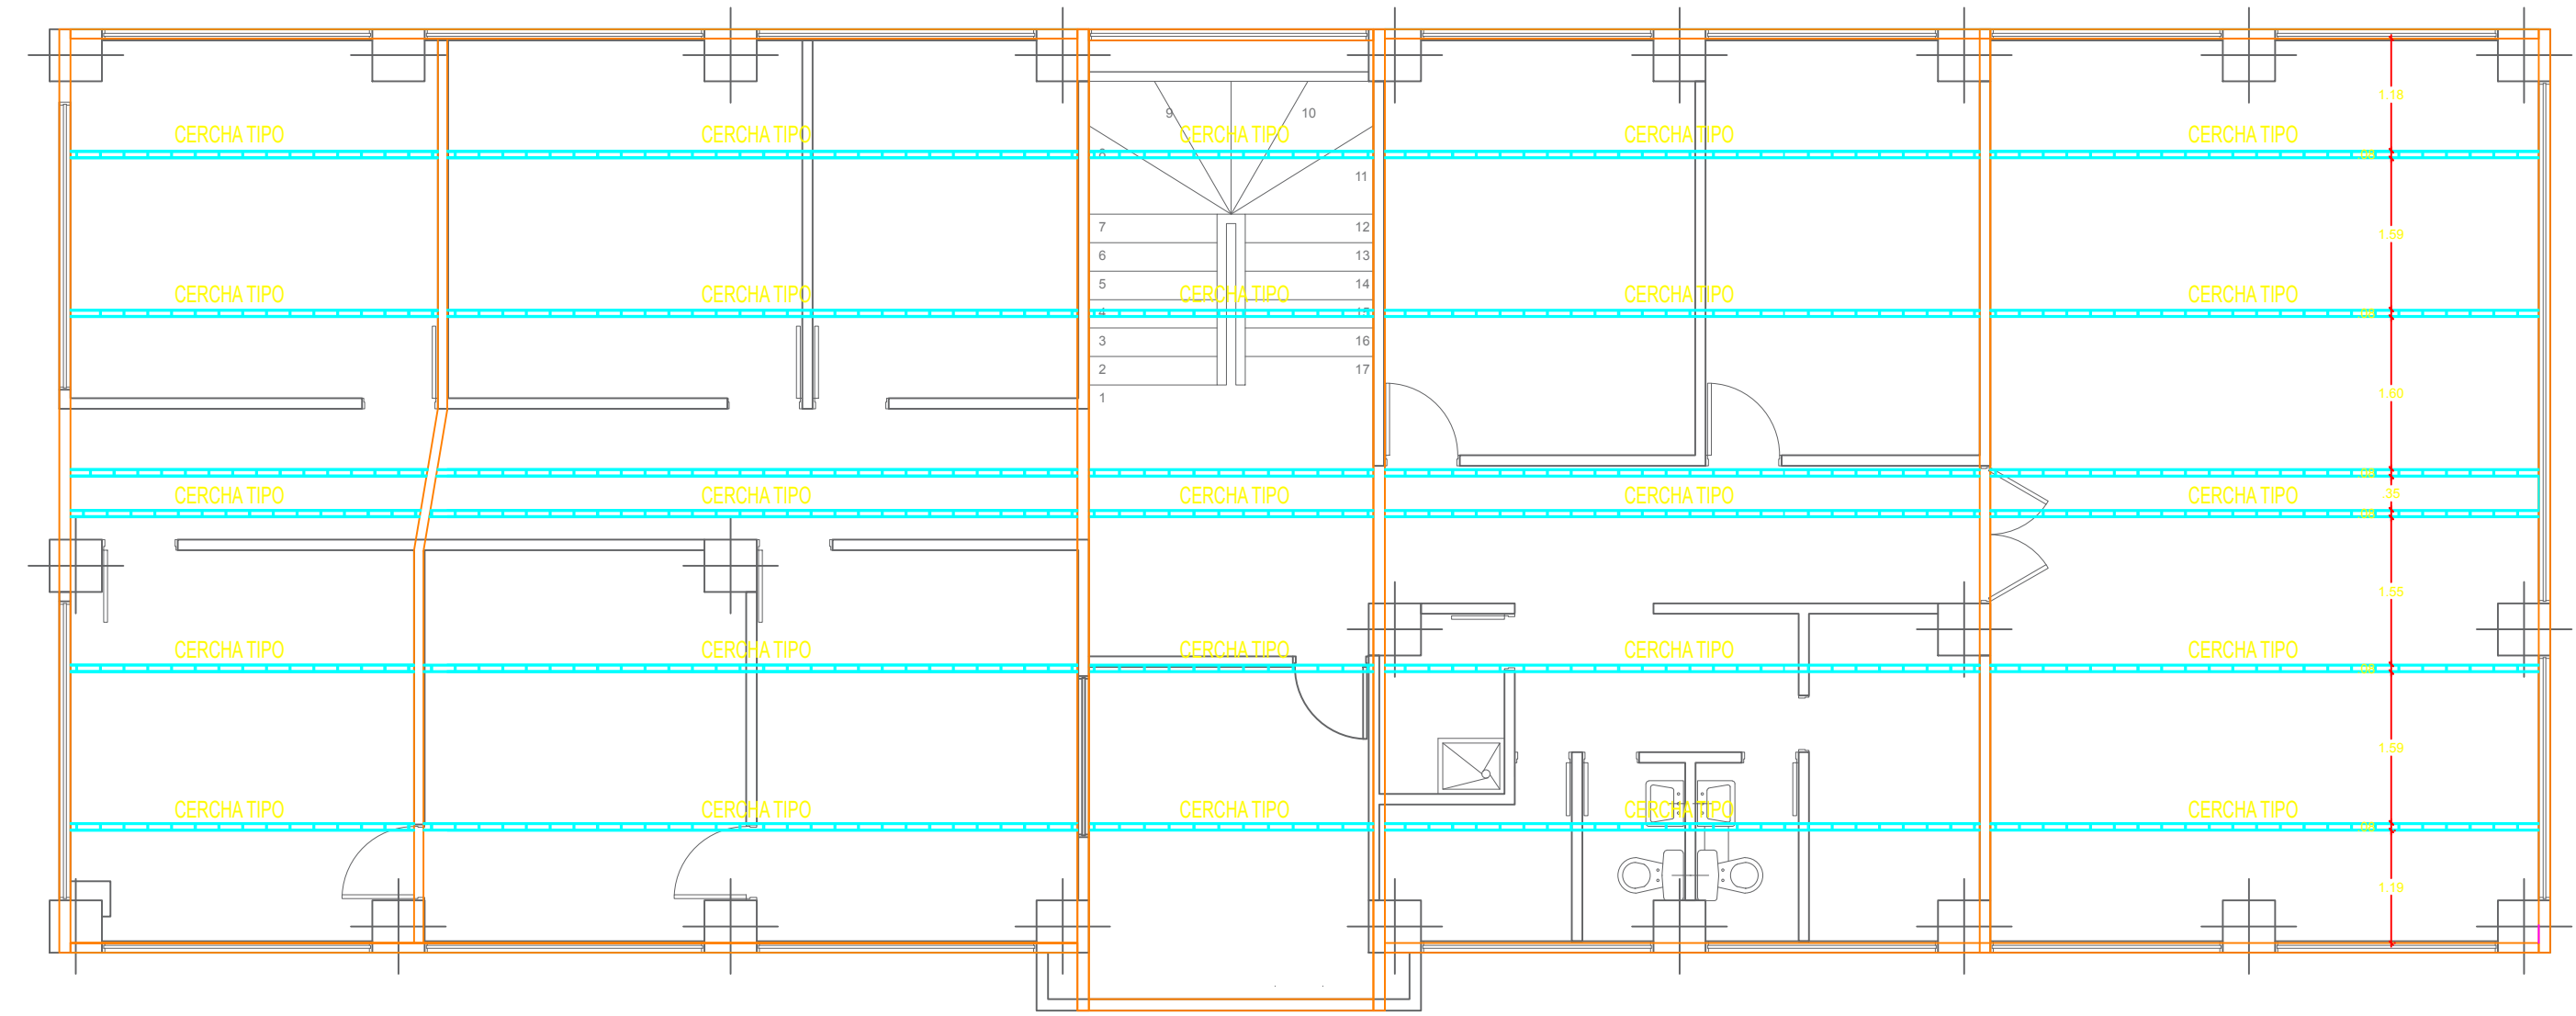



PLANTA ARQUITECTONICA OFICINAS BIENESTAR UNIVERSITARIO
ESC. 1 : 50

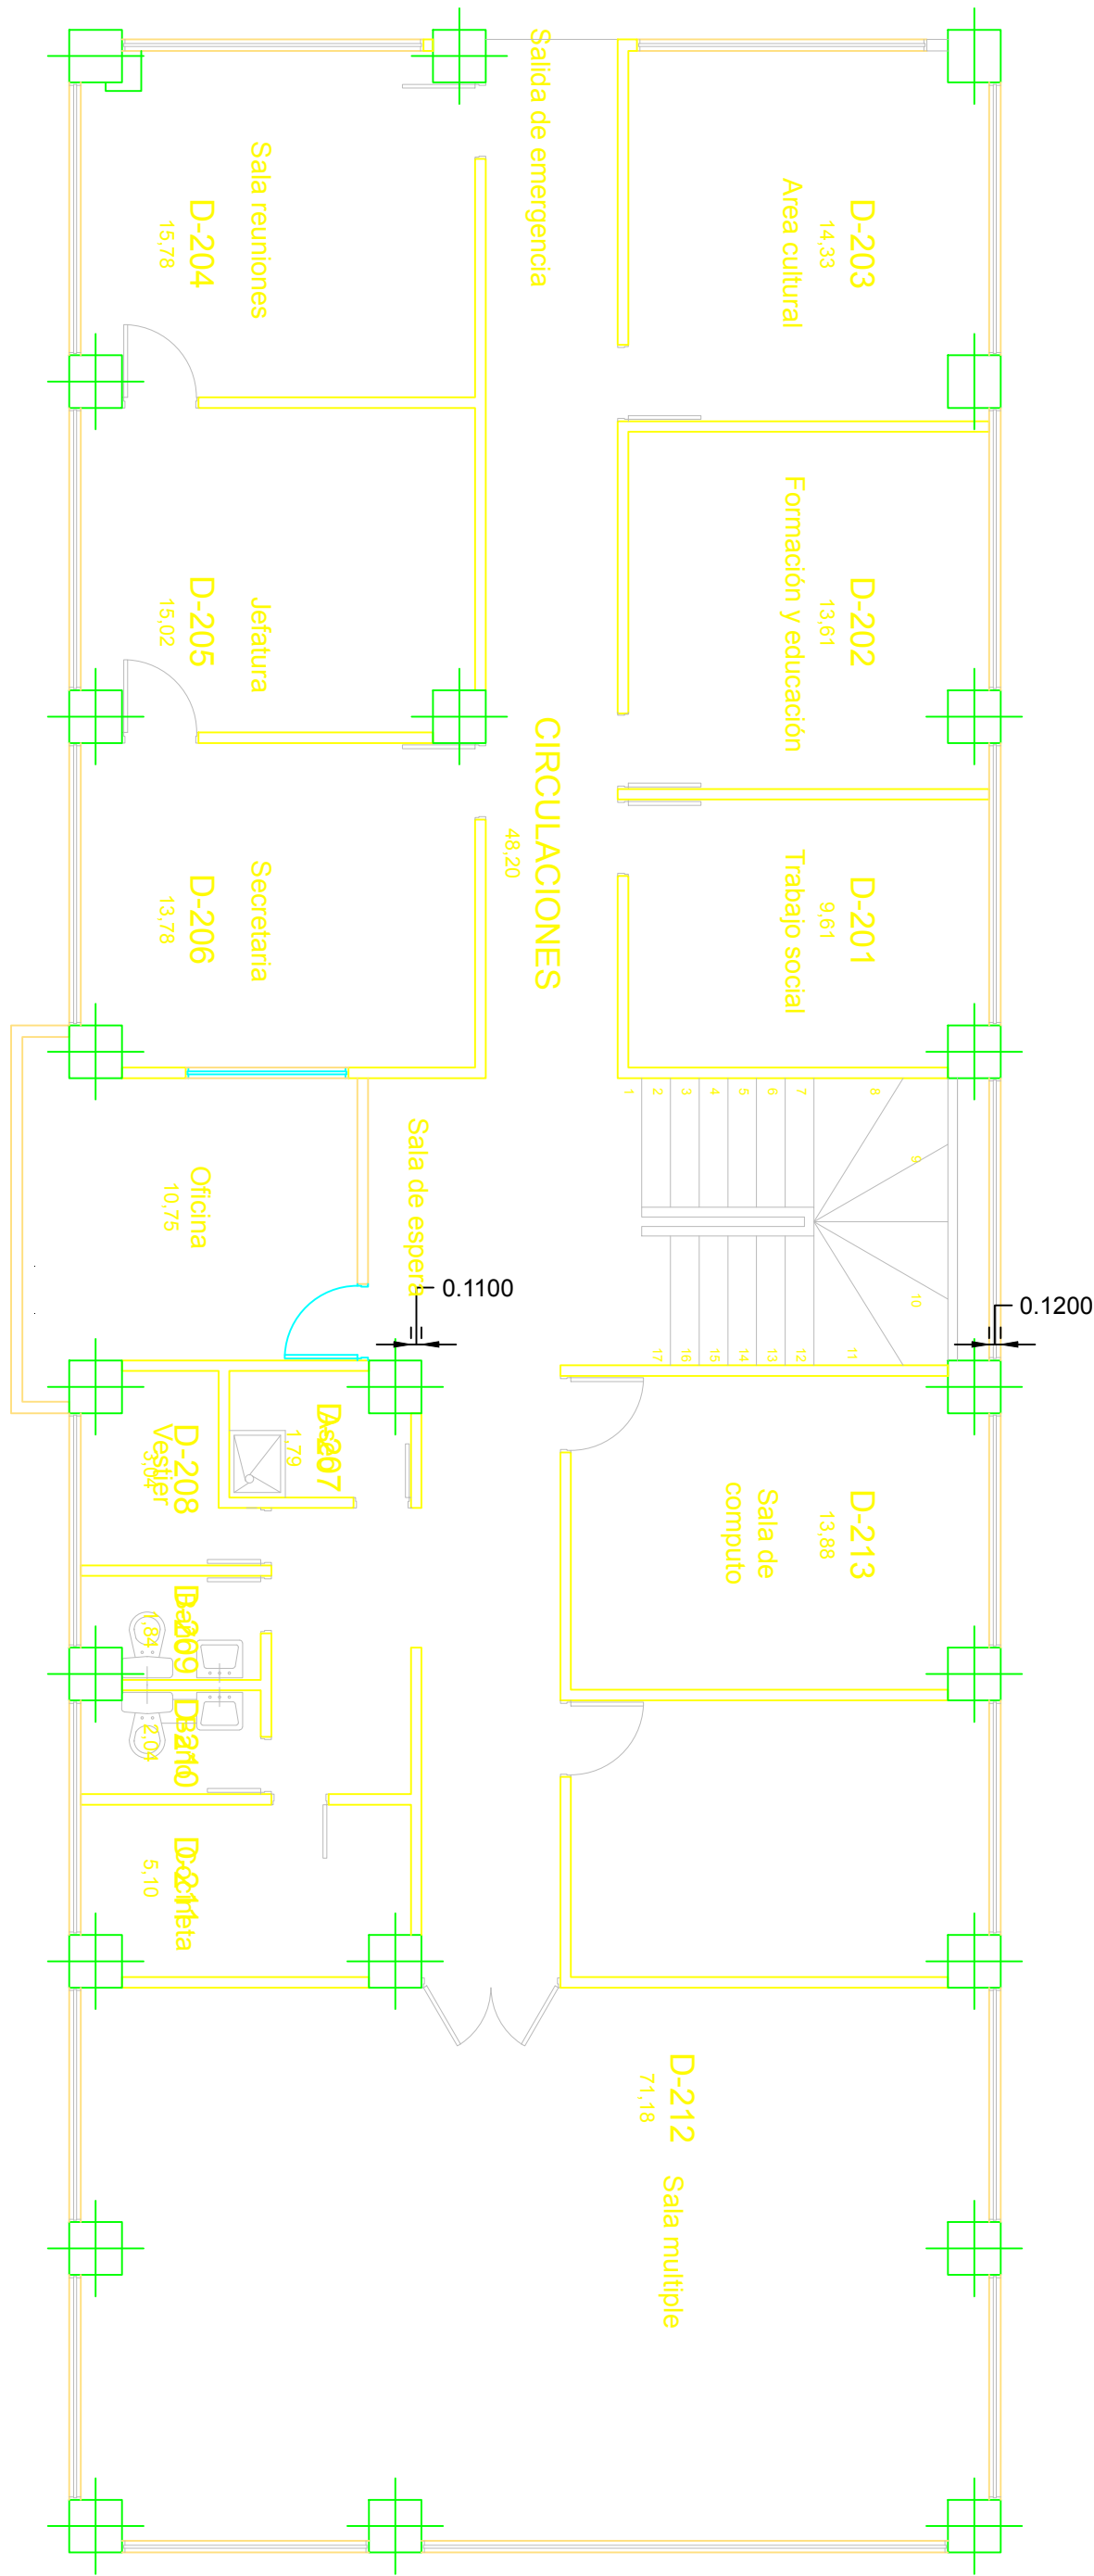

PLANTA DE CUBIERTA EXISTENTE ZONA OFICINAS BIENESTAR UNIVERSITARIO
ESC. 1 : 50

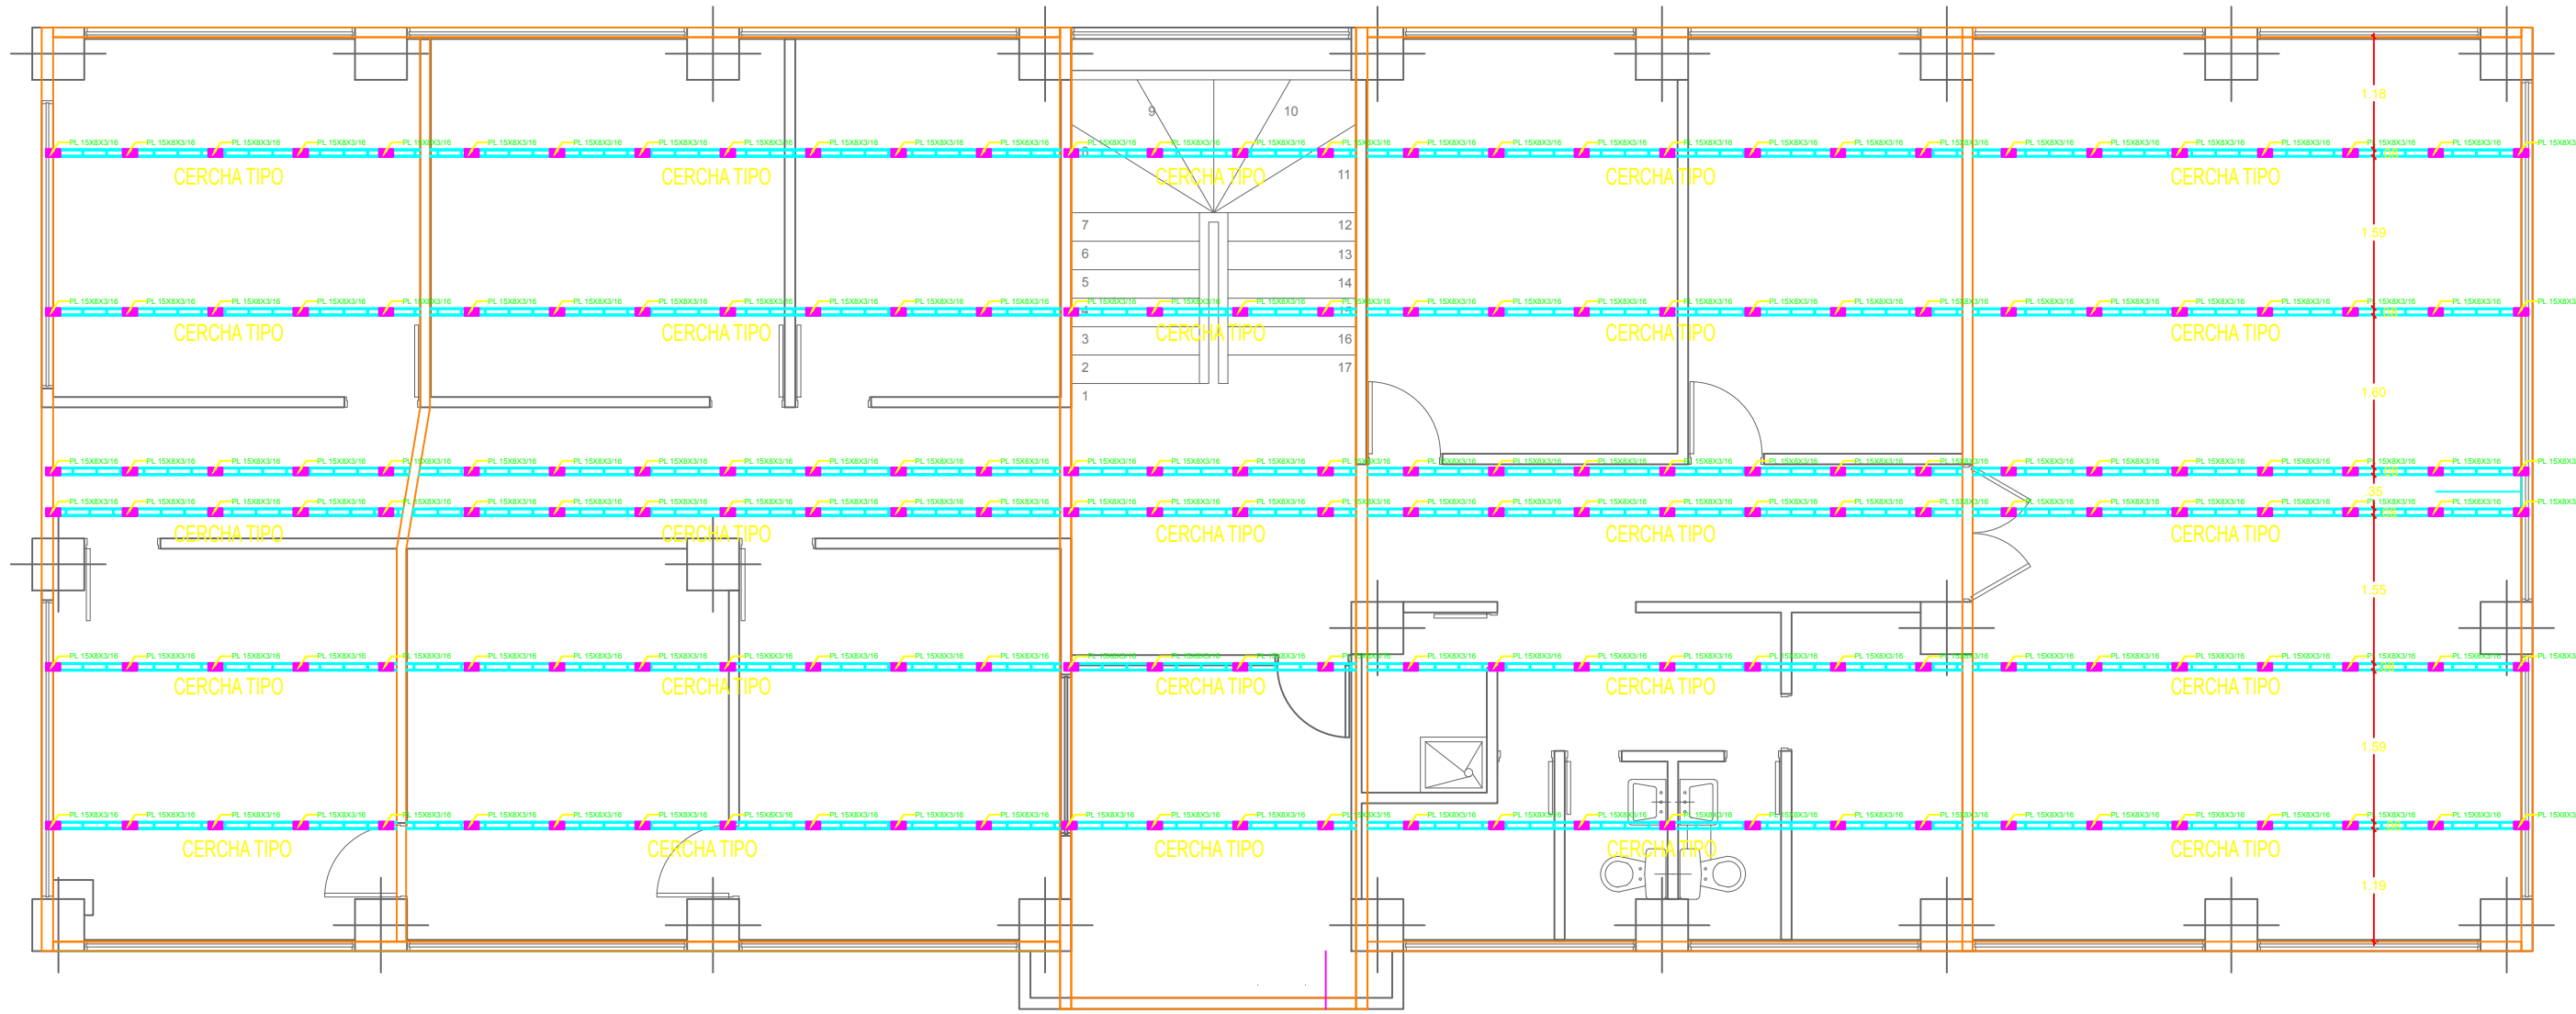

PLANTA DE CUBIERTA ELEMENTOS ADICIONALES
ESC. 1 : 50

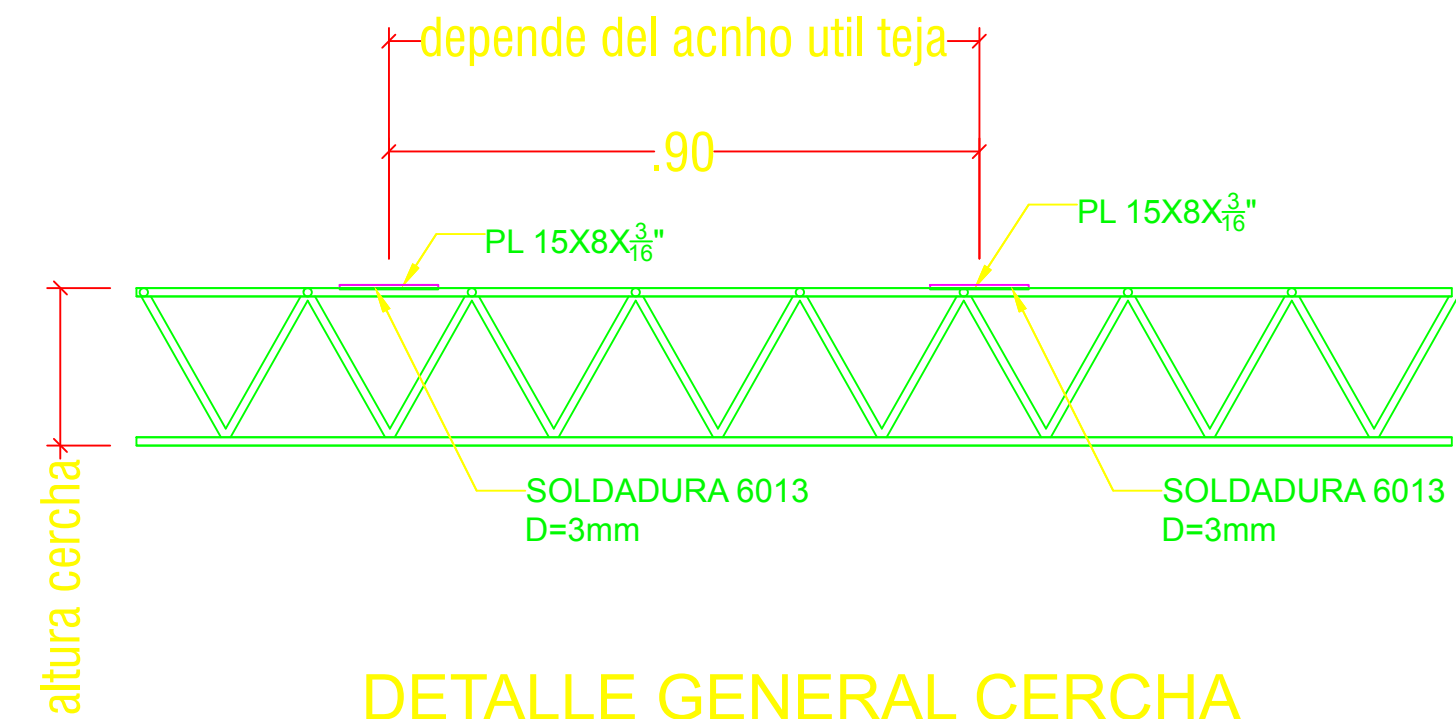

DETALLE GENERAL CERCHA

EST-01

PLANCHA No.

1 DE 1

PROYECTO

CAMBIO DE CUBIERTA

EDIFICIO DE BIENESTAR

UNIVERSITARIO

DISEÑO ESTRUCTURAL

IESCONsas

INGENIEROS ESPECIALISTAS EN DISEÑO Y CONSTRUCCION

Ing. JORGE ANDRES HOYOS ARANGO.

Mat. Prof. 17202-147481 de Caldas

Vó. Bo UTP

SELLOS / OBSERVACIONES/ MODIFICACIONES

CONVENCIONES

CONTIENE

-PLANTA ARQUITECTONICA

-PLANTA CUBIERTA ELEMENTOS EXISTENTES

-PLANTA CUBIERTA ELEMENTOS ADICIONALES

ESCALA

INDICADA

ARCHIVO

FECHA

JULIO 11 de 2019

FECHA COPIA

JULIO 11 de 2019

PLANCHA No.

EST-01

DE

1 DE 1