


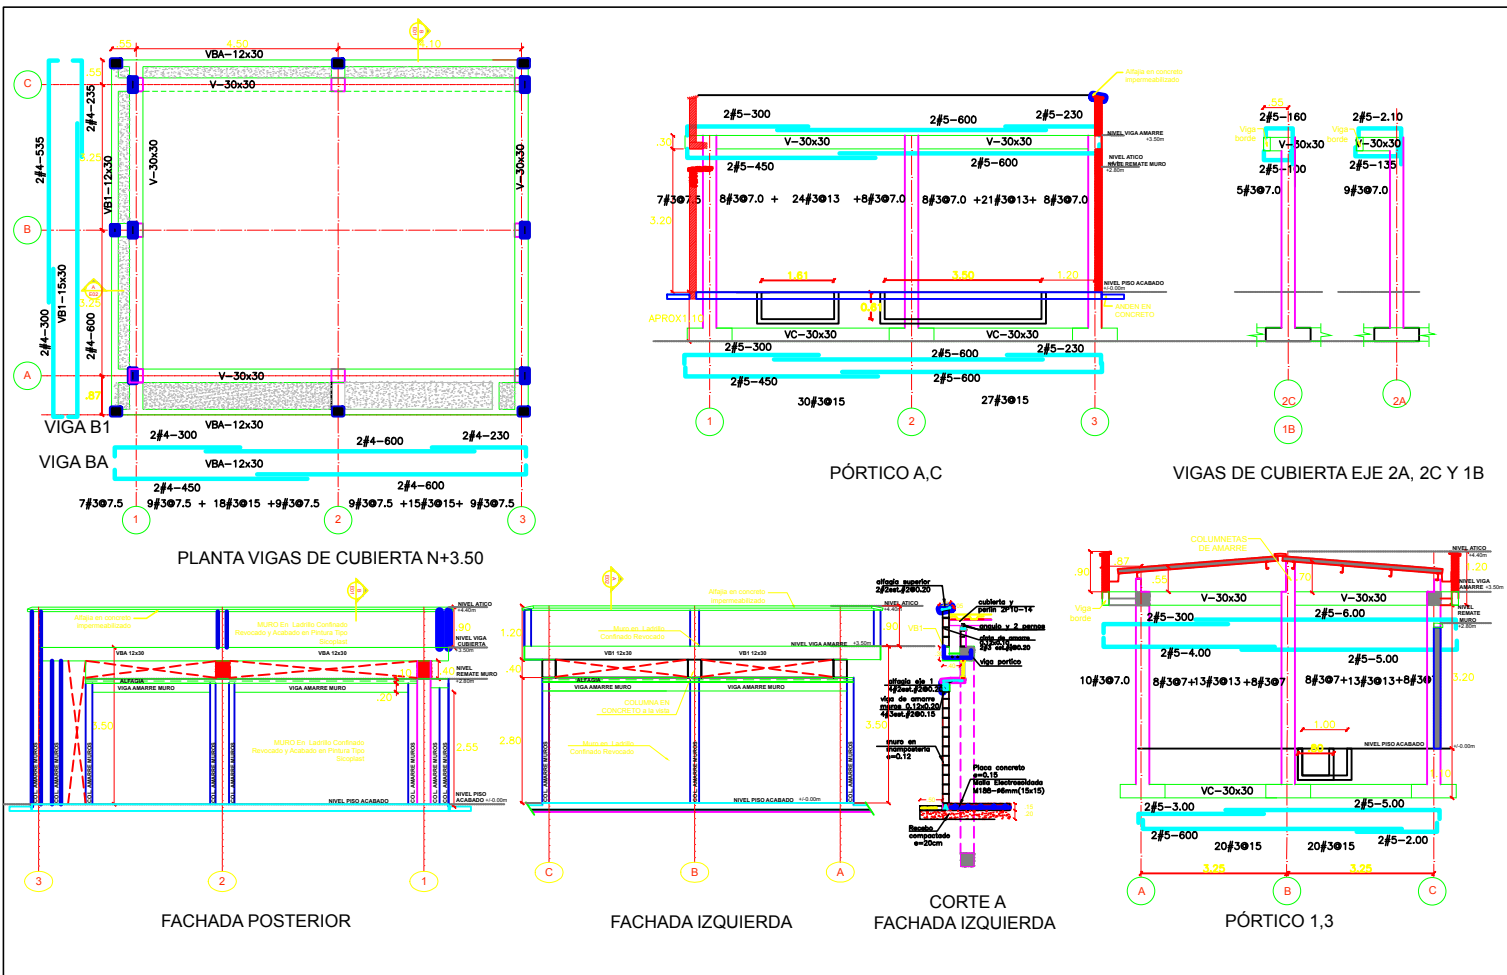

LOCALIZACIÓN EN EL PROYECTO PLANTA DE ELECTRICA UNIVERSIDAD TECNOLÓGICA SECTOR JULITA	DISEÑO ESTRUCTURAL INGENIERA BEATRIZ GÓMEZ BUITRAGO BEATRIZGOMEZB@UTP.EDU.VE	ARCHIVO Estructural Caseta UTP VF 22 marzo.dwg CUBA CASETA PLANTA	PLANTA NIVEL +3.50 DETALLES FACHADAS PÓRICOS	VERSION 01	MODIFICACIONES ESCALA 1:50	FECHA AGOSTO DE 2018 PLANO EN E02/03	UTP
---	--	--	---	----------------------	---	---	------------