


# PLANO PRELIMINARES OBRAS ELECTRICAS - PISO 3

PROYECTO  
3 PISO DE FORMACIÓN  
AVANZADA  
PROYECTANTE  
UNIVERSIDAD TECNOLÓGICA  
DE PEREIRA

LOCALIZACIÓN  
BLOQUE 15C

DISEÑO Y DIBUJO  
TECNICO ELECTRICISTA  
HENRY OCAMPO  
GOMEZ

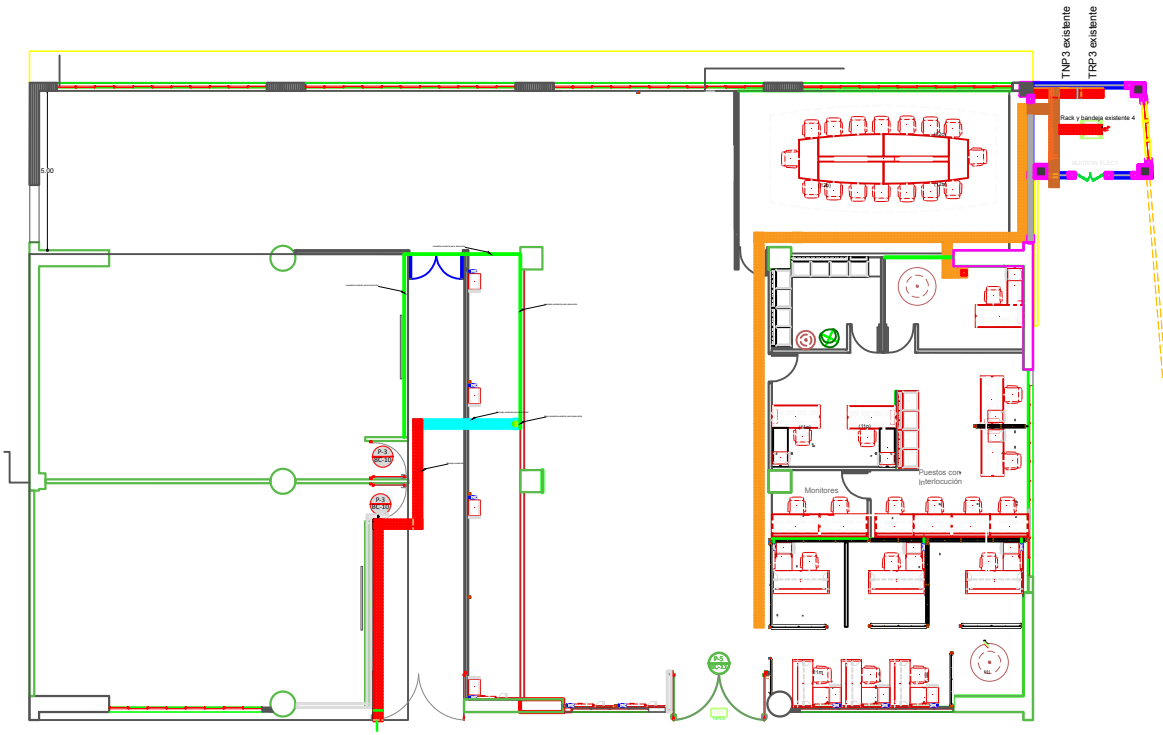

## CONVENCIONES

|  |                                            |
|--|--------------------------------------------|
|  | Caja de paso de 2"4" radwell               |
|  | Caja de paso de 4"4" radwell               |
|  | Tablero                                    |
|  | Canaleta dip 105*50 cm                     |
|  | Bandeja de 30*6 cm a instalar              |
|  | Bandeja de 30*6 cm existente               |
|  | Bandeja de 30*6 cm existente               |
|  | Salida de emergencia                       |
|  | Interruptor conmutable sencillo            |
|  | Interruptor sencillo                       |
|  | Interruptor sencillo doble                 |
|  | Interruptor sencillo triple                |
|  | Toma regulado                              |
|  | Toma normal                                |
|  | Datos sencillo                             |
|  | Bajante en canaleta 105*50 cm              |
|  | Baja en tubería EMT de 3/4"                |
|  | Baja en tubería EMT de 1"                  |
|  | Canalización en piso                       |
|  | Datos sencillo punto de acceso inalámbrico |
|  | Aviso de salida de emergencia              |

## CONVENCIONES

|  |                                            |
|--|--------------------------------------------|
|  | Caja de paso de 2"4" radwell               |
|  | Caja de paso de 4"4" radwell               |
|  | Tablero                                    |
|  | Canaleta dip 105*50 cm                     |
|  | Bandeja de 30*6 cm a instalar              |
|  | Bandeja de 30*6 cm existente               |
|  | Bandeja de 30*6 cm existente               |
|  | Salida de emergencia                       |
|  | Interruptor conmutable sencillo            |
|  | Interruptor sencillo                       |
|  | Interruptor sencillo doble                 |
|  | Interruptor sencillo triple                |
|  | Toma regulado                              |
|  | Toma normal                                |
|  | Datos sencillo                             |
|  | Bajante en canaleta 105*50 cm              |
|  | Baja en tubería EMT de 3/4"                |
|  | Baja en tubería EMT de 1"                  |
|  | Canalización en piso                       |
|  | Datos sencillo punto de acceso inalámbrico |
|  | Aviso de salida de emergencia              |

FECHA  
JULIO 2018

PLANO:  
PRELIMINARES OBRA  
ELECTRICA PISO 3

ESCALA  
1:50

PLANO N°  
1

DE:  
3