


# PLANO INSTALACIONES Y DISTRIBUCIÓN EXISTENTES

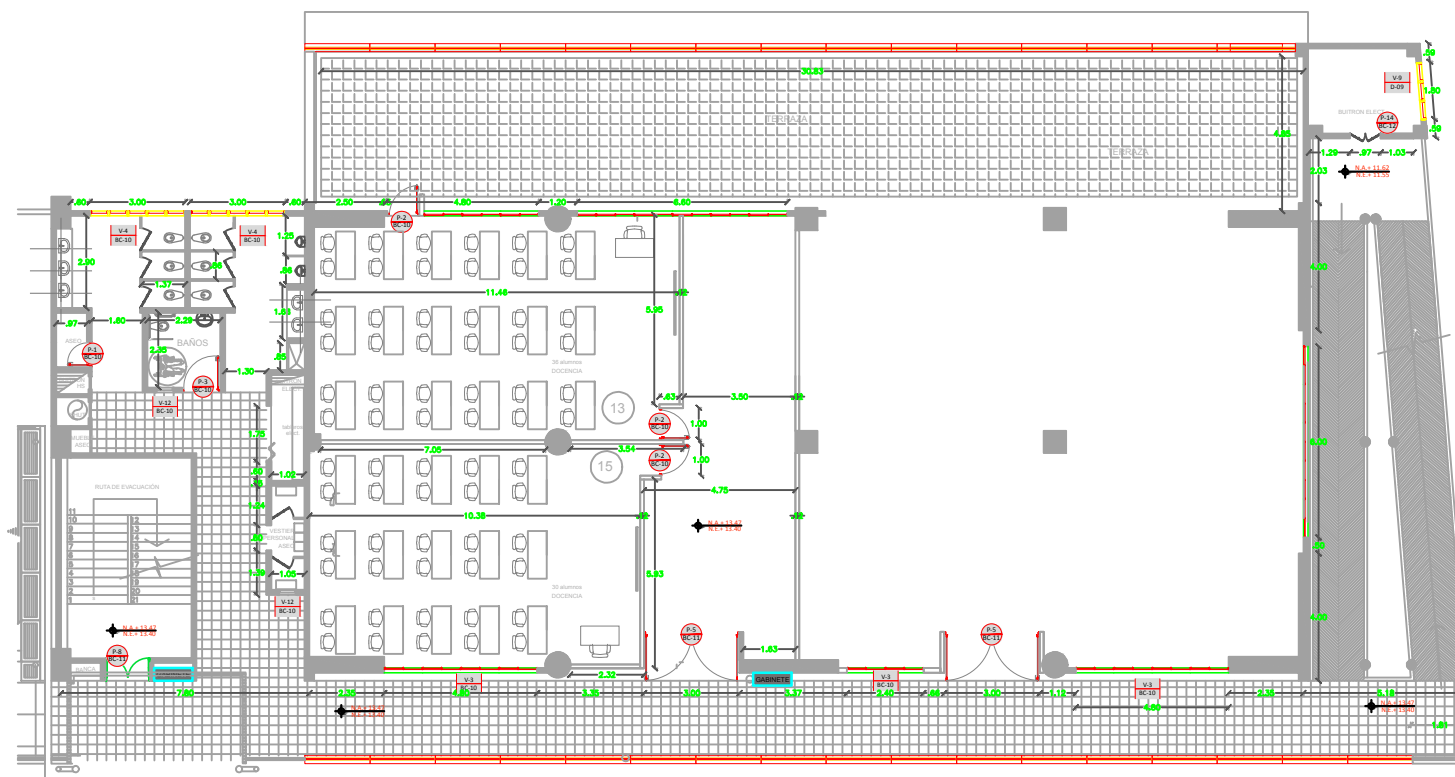

PLANTA 3° NIVEL

PROYECTO  
3 PISO DE FORMACIÓN  
AVANZADA

PROYECTANTE  
UNIVERSIDAD TECNOLÓGICA  
DE PEREIRA

LOCALIZACIÓN  
BLOQUE 15C

DISEÑO Y DIBUJO

ARQUITECTA  
KATHERINE  
RODRÍGUEZ  
MEJÍA

CONVENCIONES

- MUROS SUPERBOARD EXISTENTES
- ESTRUCTURA EN CONCRETO EXISTENTE
- VENTANERIA
- PUERTA
- ALFARBA EXISTENTE

FECHA  
JULIO 2018

PLANO:  
INSTALACIONES  
EXISTENTES

ESCALA  
1:50

|          |     |
|----------|-----|
| PLANO N° | DE: |
| 1        | 7   |