


PLANO ELECTRICO TOMAS Y DATOS - PISO 3

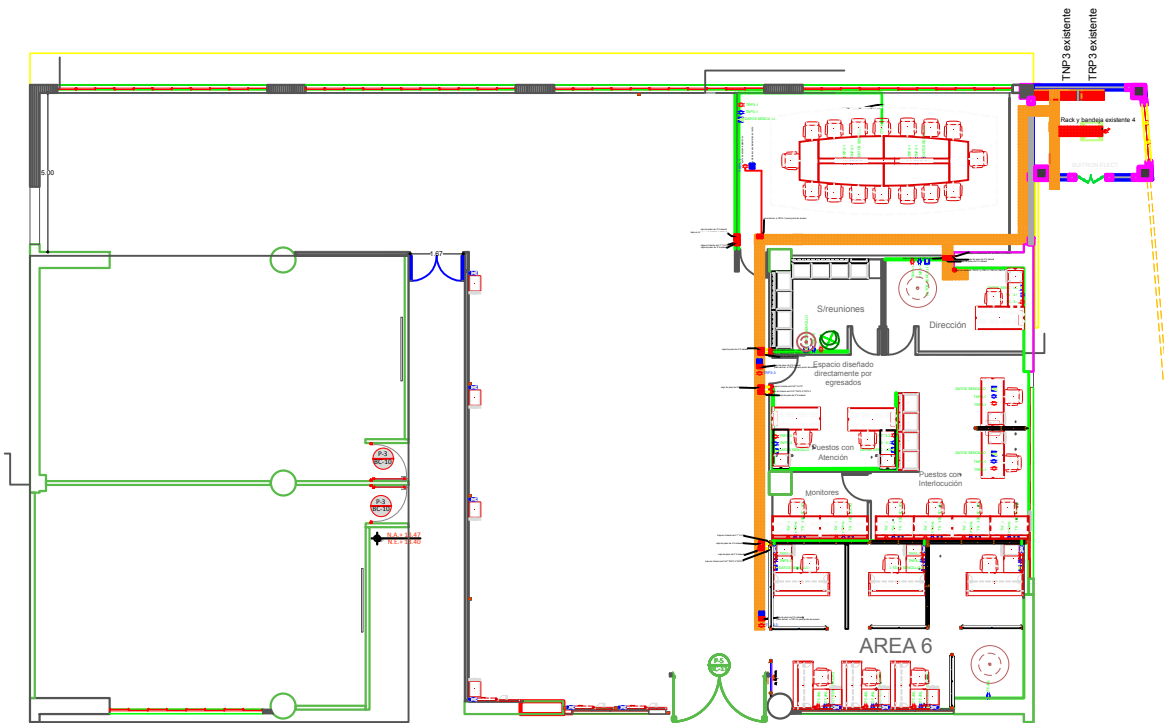

CONVENCIONES

	Caja de paso de 2'4" radwell
	Caja de paso de 4'4" radwell
	Tablero
	Canaleta dip 105'50 cm
	Bandeja de 30'6 cm a instalar
	Bandeja de 30'6 cm existente
	Bandeja de 30'6 cm existente
	Salida de emergencia
	Interruptor conmutable sencillo
	Interruptor sencillo
	Interruptor sencillo doble
	Interruptor sencillo triple
	Toma regulado
	Toma normal
	Datos sencillo
	Bajante en canaleta 105'50 cm
	Baja en tubería EMT de 3/4"
	Baja en tubería EMT de 1"
	Canalización en piso
	Datos sencillo punto de acceso inalámbrico
	Aviso de salida de emergencia

PROYECTO
3 PISO DE FORMACIÓN
AVANZADA
PROYECTANTE
UNIVERSIDAD TECNOLÓGICA
DE PEREIRA

LOCALIZACIÓN
BLOQUE 15C

DISEÑO Y DIBUJO
TECNICO ELECTRICISTA
HENRY OCAMPO
GOMEZ

CONVENCIONES

	Caja de paso de 2'4" radwell
	Caja de paso de 4'4" radwell
	Tablero
	Canaleta dip 105'50 cm
	Bandeja de 30'6 cm a instalar
	Bandeja de 30'6 cm existente
	Bandeja de 30'6 cm existente
	Salida de emergencia
	Interruptor conmutable sencillo
	Interruptor sencillo
	Interruptor sencillo doble
	Interruptor sencillo triple
	Toma regulado
	Toma normal
	Datos sencillo
	Bajante en canaleta 105'50 cm
	Baja en tubería EMT de 3/4"
	Baja en tubería EMT de 1"
	Canalización en piso
	Datos sencillo punto de acceso inalámbrico
	Aviso de salida de emergencia

FECHA
JULIO 2018

PLANO:
PLANO ELECTRICO
TOMAS Y DATOS PISO
3

ESCALA
1:50

PLANO N' 2 DE: 3