


PLANO ZONIFICACIÓN DE INTERVENCIÓN

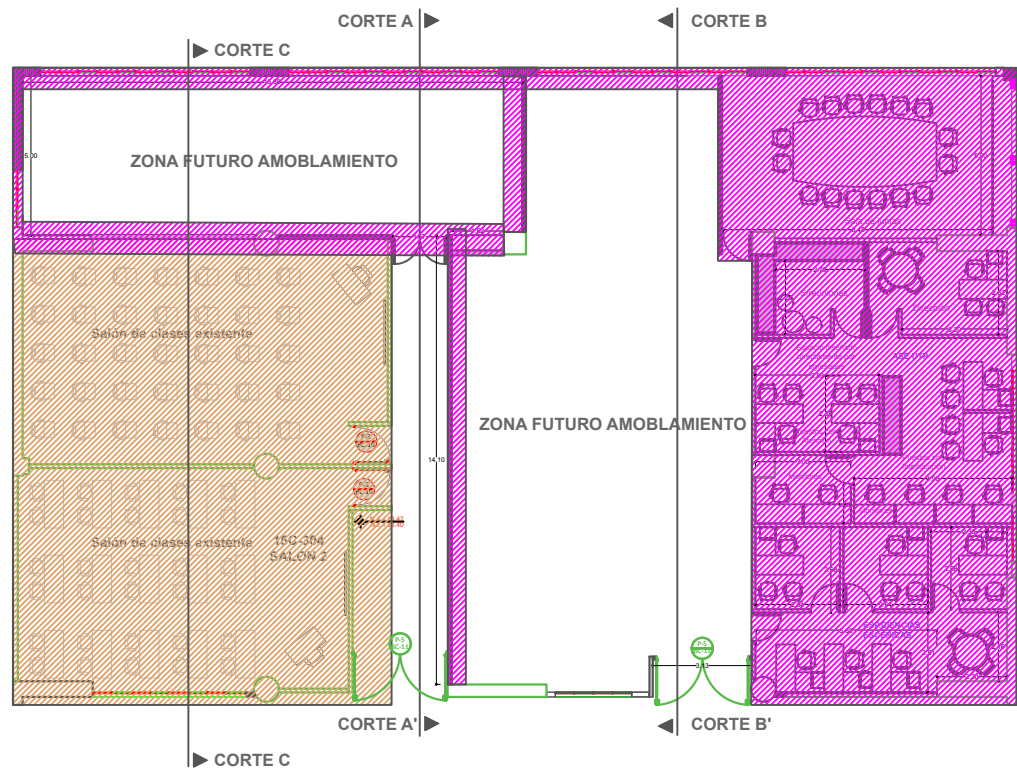

PROYECTO
3 PISO DE FORMACIÓN
AVANZADA
PROYECTANTE
UNIVERSIDAD TECNOLÓGICA
DE PEREIRA

LOCALIZACIÓN
BLOQUE 15C

DISEÑO Y DIBUJO

ARQUITECTA
KATHERINE
RODRÍGUEZ
MEJÍA

CONVENCIONES

- ZONA EXISTENTE - NO SE INTERVIENE
- ZONA A INTERVENIR EN PRIMERA ETAPA

FECHA
JULIO 2018

PLANO:
ZONA DE
INTERVENCIÓN

ESCALA
1:50

PLANO N°
2 DE:
7