


PLANO ELECTRICO ILUMINACION - PISO 3

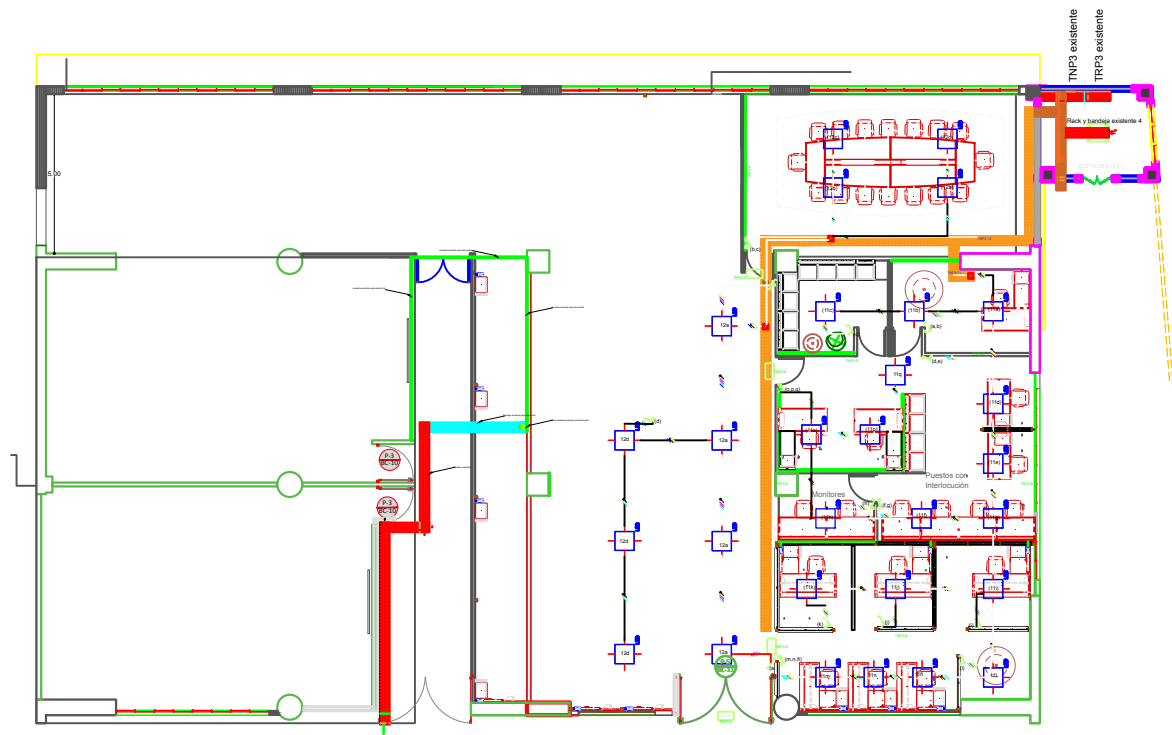

CONVENCIONES

	Caja de paso de 2'4" radwell
	Caja de paso de 4'4" radwell
	Tablero
	Canaleta dip 105*50 cm
	Bandeja de 30*6 cm a instalar
	Bandeja de 30*6 cm existente
	Bandeja de 30*6 cm existente
	Salida de emergencia
	Interruptor conmutable sencillo
	Interruptor sencillo
	Interruptor sencillo doble
	Interruptor sencillo triple
	Toma regulado
	Toma normal
	Datos sencillo
	Bajante en canaleta 105 *50 cm
	Baja en tubería EMT de 3/4 "
	Baja en tubería EMT de 1 "
	Canalización en piso
	Datos sencillo punto de acceso inalámbrico
	Aviso de salida de emergencia

PROYECTO
3 PISO DE FORMACIÓN
AVANZADA
PROYECTANTE
UNIVERSIDAD TECNOLÓGICA
DE PEREIRA

LOCALIZACIÓN
BLOQUE 15C

DISEÑO Y DIBUJO
TECNICO ELECTRICISTA
HENRY OCAMPO
GOMEZ

CONVENCIONES

	Caja de paso de 2'4" radwell
	Caja de paso de 4'4" radwell
	Tablero
	Canaleta dip 105*50 cm
	Bandeja de 30*6 cm a instalar
	Bandeja de 30*6 cm existente
	Bandeja de 30*6 cm existente
	Salida de emergencia
	Interruptor conmutable sencillo
	Interruptor sencillo
	Interruptor sencillo doble
	Interruptor sencillo triple
	Toma regulado
	Toma normal
	Datos sencillo
	Bajante en canaleta 105 *50 cm
	Baja en tubería EMT de 3/4 "
	Baja en tubería EMT de 1 "
	Canalización en piso
	Datos sencillo punto de acceso inalámbrico
	Aviso de salida de emergencia

FECHA
JULIO 2018

PLANO:
PLANO ELECTRICO
ILUMINACIÓN PISO 3

ESCALA
1:50

PLANO N' 3 DE: 3