


PLANO DE DEMOLICIONES

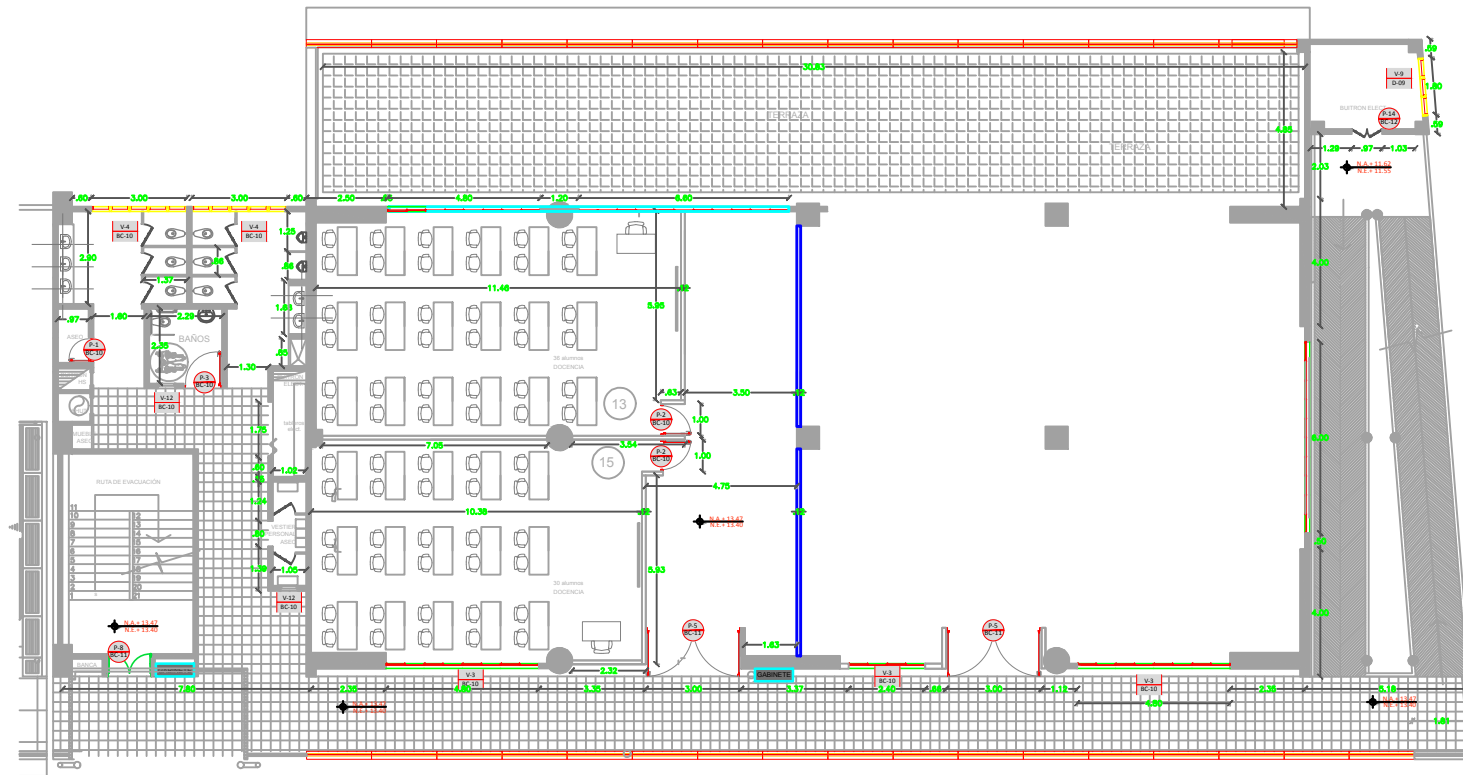

PROYECTO
3 PISO DE FORMACIÓN
AVANZADA

PROYECTANTE
UNIVERSIDAD TECNOLÓGICA
DE PEREIRA

LOCALIZACIÓN
BLOQUE 15C

DISEÑO Y DIBUJO

ARQUITECTA
KATHERINE
RODRÍGUEZ
MEJÍA

CONVENCIONES

DESMONTE DE VENTANA

MURO A DEMOLER

FECHA
JULIO 2018

PLANO:
PLANO DESMONTE
Y DEMOLICIONES

ESCALA
1:50

PLANO N°
3

DE:
7