


PROPUESTA ARQUITECTÓNICA 1 ETAPA

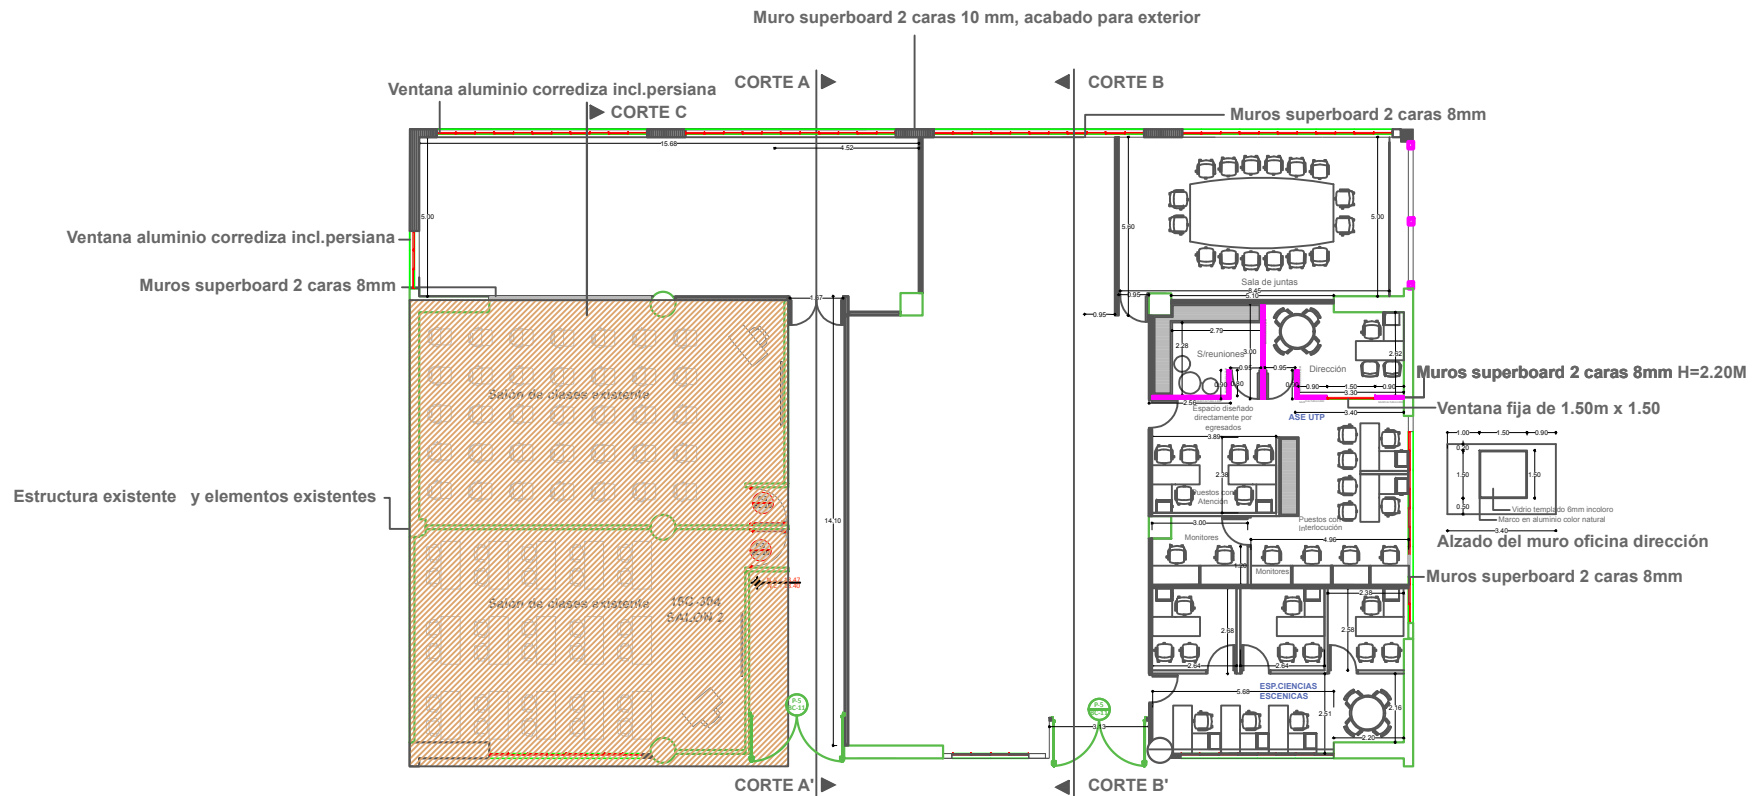

PROYECTO
3 PISO DE FORMACIÓN
AVANZADA
PROYECTANTE
UNIVERSIDAD TECNOLÓGICA
DE PEREIRA

LOCALIZACIÓN
BLOQUE 15C

DISEÑO Y DIBUJO

ARQUITECTA
KATHERINE
RODRÍGUEZ
MEJÍA

CONVENCIONES
ESTRUCTURA EXISTENTE Y
ELEMENTOS EXISTENTES
MUROS EN SUPERBOARD 2
CARAS ALTURA 3M
MUROS EN SUPERBOARD 2
CARAS ALTURA 2.20M
PANELES METÁLICOS SISTEMA
DE OFICINA ABIERTA
MURO SUPERBOARD 2 CARAS
10 MM ACABADO PARA
EXTERIOR
MUEBLES PARA ARCHIVO
VENTANA EN ALUMINIO
CORREDIZA CON CELOSIA

FECHA
JULIO 2018

PLANO:
INTERVENCIÓN
PRIMERA ETAPA

ESCALA
1:50

PLANO N° 4 DE 7