


FACHADA

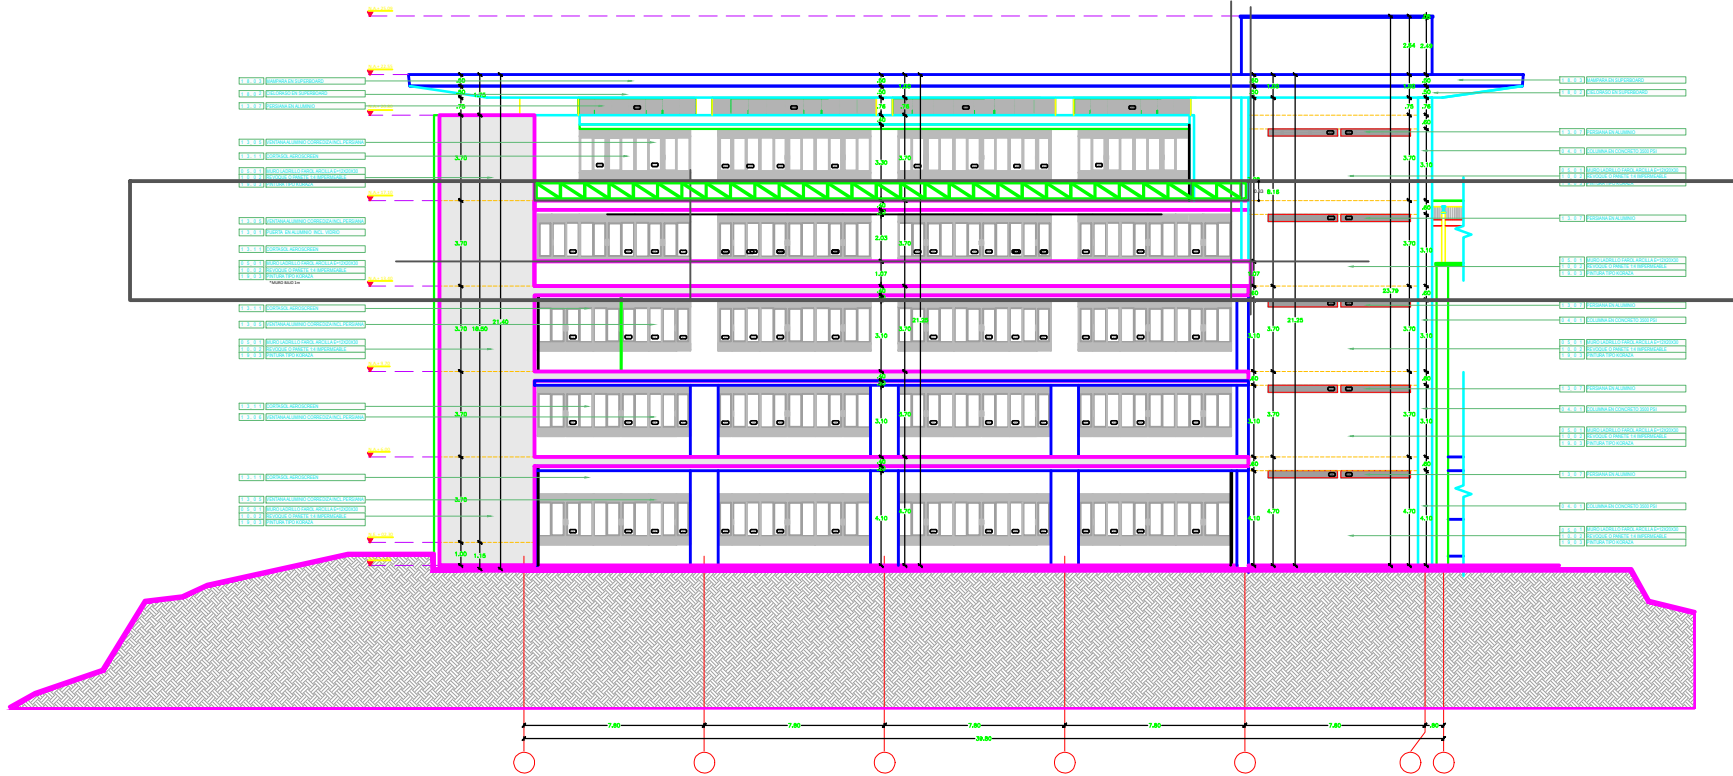

PROYECTO 3 PISO DE FORMACIÓN AVANZADA	
PROYECTANTE UNIVERSIDAD TECNOLÓGICA DE PEREIRA	
LOCALIZACIÓN BLOQUE 15C	
DISEÑO Y DIBUJO ARQUITECTA KATHERINE RODRIGUEZ MEJIA	
CONVENCIONES	
ESTRUCTURA EXISTENTE Y ELEMENTOS EXISTENTES	
MUROS EN SUPERBOARD 2 CARAS	
PANELES METALICOS SISTEMA DE OFICINA ABIERTA	
MURO SUPERBOARD 2 CARAS 10 MM ACABADO PARA EXTERIOR	
MUEBLES PARA ARCHIVO	
VENTANA EN ALUMINIO CORRIEZA CON CELOSIA	
JULIO 2018	
FECHA	
PLANO:	
FACHADA	
ESCALA 1:50	
PLANO N° 5	DE: 7