CORTES Y DETALLES

CORTE A - A'

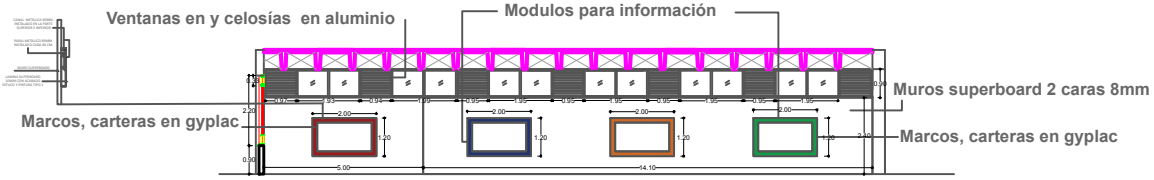

FACHADA

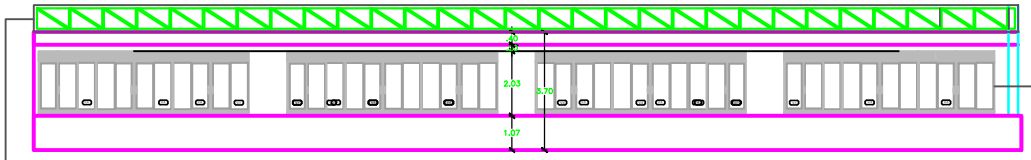

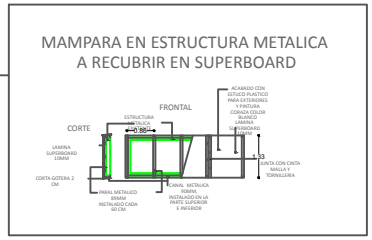

CORTE C

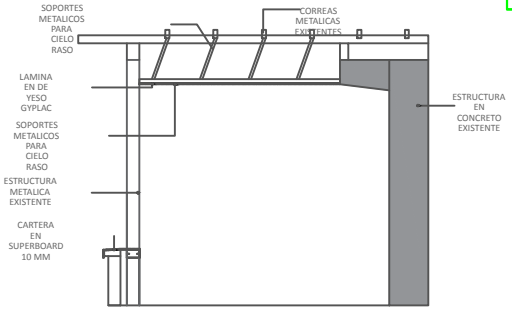

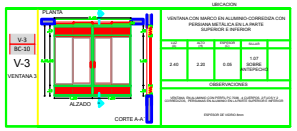

Ventana fija de 1.50m x 1.50

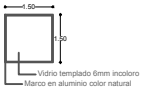

PROYECTO

3 PISO DE FORMACIÓN AVANZADA

PROYECTANTE

UNIVERSIDAD TECNOLÓGICA DE PEREIRA

LOCALIZACIÓN

BLOQUE 15C

DISEÑO Y DIBUJO

ARQUITECTA
KATHERINE RODRÍGUEZ MEJÍA

CONVENCIONES

DESMONTE DE VENTANA

MURO A DEMOLER

FECHA

JULIO 2018

PLANO:

CORTES Y DETALLES

ESCALA

1:50

PLANO N°	DE:
6	7