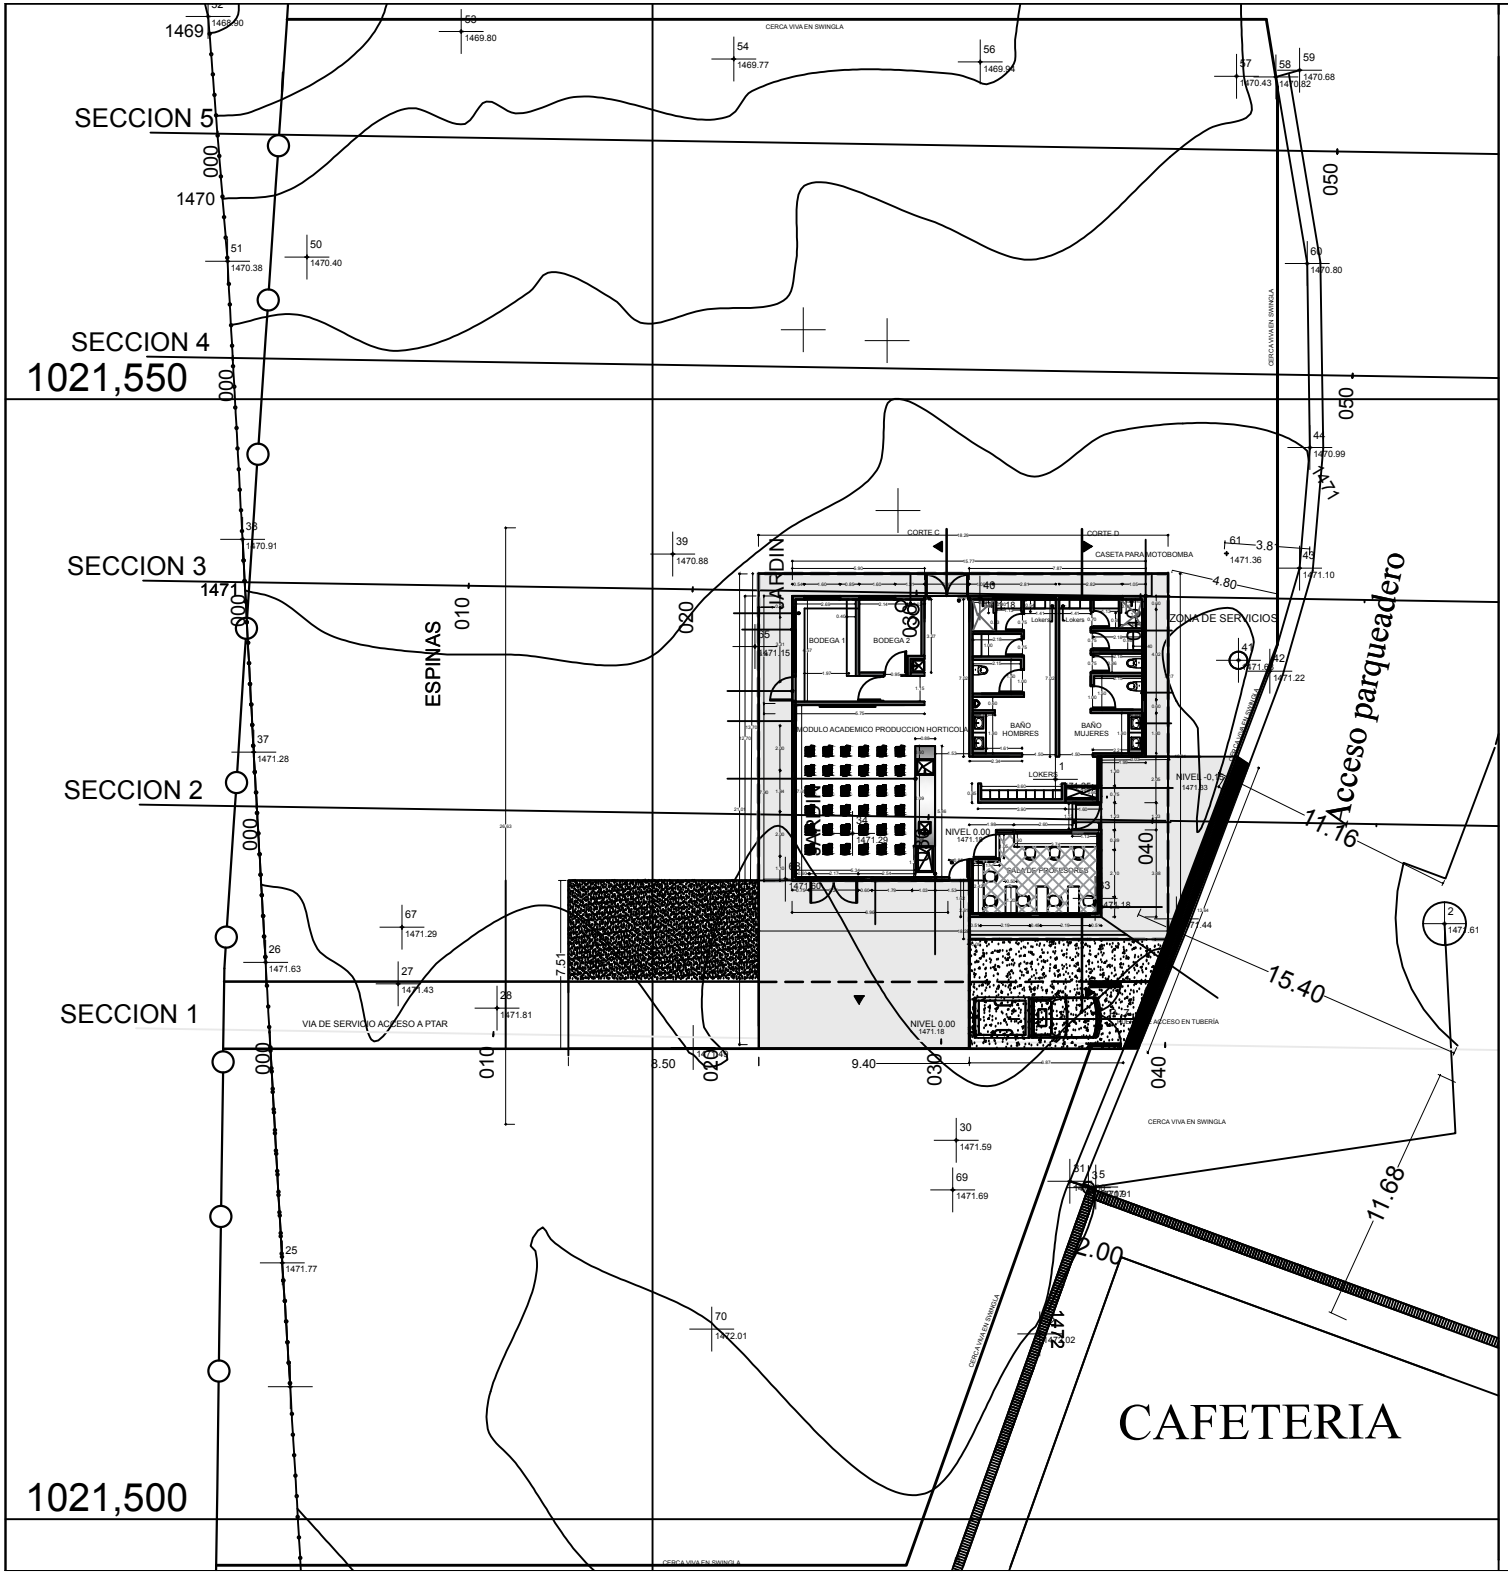

PROYECTO

CONSTRUCCIÓN MÓDULO ACADÉMICO PRODUCCIÓN HORTÍCOLA UTP

PROYECTANTE

UNIVERSIDAD TECNOLÓGICA DE PEREIRA

LOCALIZACIÓN

ZONA VERDE CAFETERIA BELLAS ARTES

DISEÑO Y DIBUJO

ARQUITECTA

KATHERINE RODRÍGUEZ MEJÍA

MATRICULA PROFESIONAL A184502010–1088264559

REPRESENTANTE LEGAL– UTP

CONVENCIONES

- MUROS EN SISTEMA LIVIANO SUPERBOARD 8 MM
- MUROS EN LADRILLO DE CONCRETO A LA VISTA
- VENTANERIA
- CULTIVOS

FECHA

SEPTIEMBRE 2018

PLANO DE REFERENCIA

IMPLANTACIÓN

ESCALA

1: 200

PLANO N°	DE:
2	8