


FACHADAS

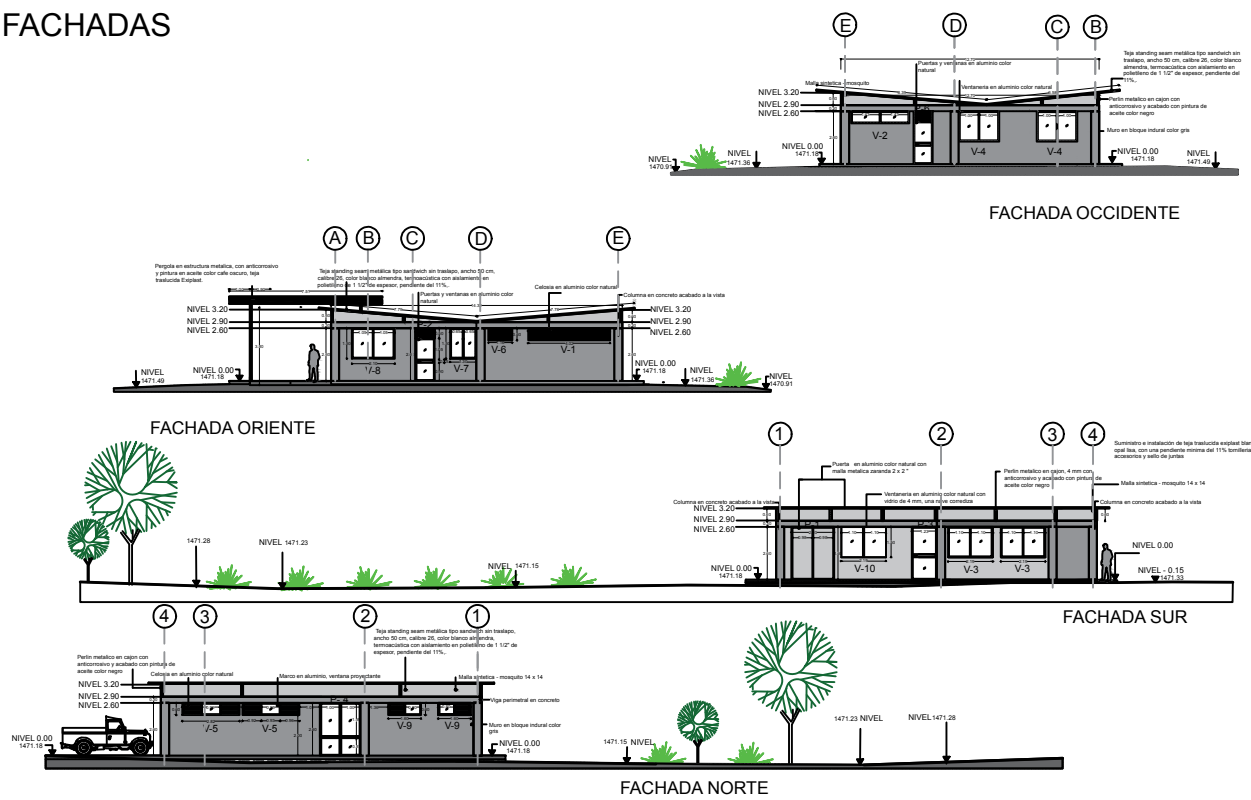

PROYECTO CONSTRUCCIÓN MÓDULO ACADÉMICO PRODUCCIÓN HORTÍCOLA UTP PROYECTANTE UNIVERSIDAD TECNOLÓGICA DE PEREIRA
LOCALIZACIÓN ZONA VERDE CAFETERIA BELLAS ARTES
DISEÑO Y DIBUJO ARQUITECTA KATHERINE RODRIGUEZ MEJIA
MATRICULA PROFESIONAL A184502010-1088284556
REPRESENTANTE LEGAL- UTP
CONVENCIONES
FECHA SEPTIEMBRE 2018
PLANO DE REFERENCIA FACHADAS
ESCALA 1:50
PLANO N° 4
DE: 8