


# PLANTA ARQUITECTONICA CON MUROS EN BLOQUE Y DOVELAS

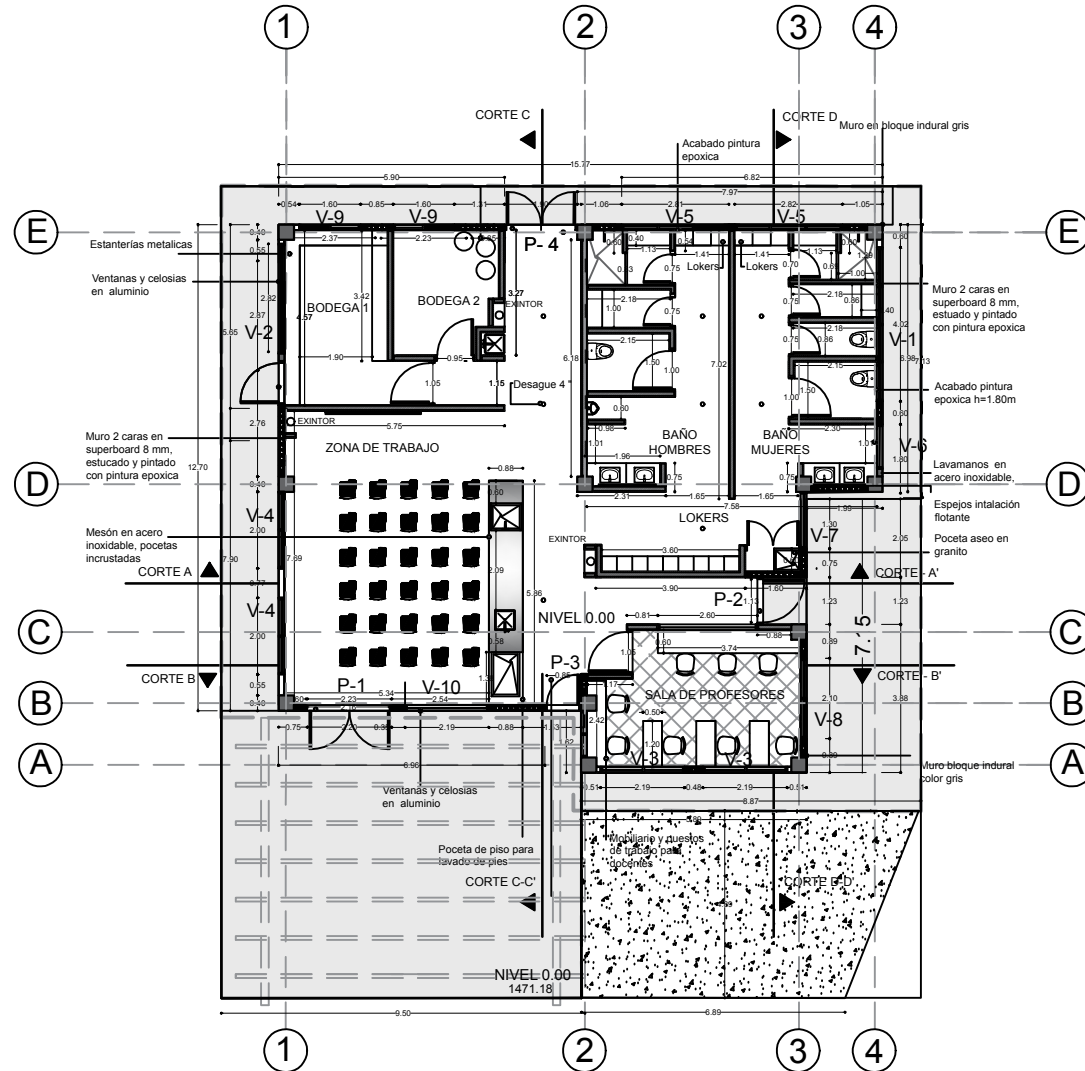

## PROYECTO

CONSTRUCCIÓN MÓDULO  
ACADÉMICO  
PRODUCCIÓN HORTÍCOLA UTP

PROYECTANTE  
UNIVERSIDAD TECNOLÓGICA  
DE PEREIRA

## LOCALIZACIÓN

ZONA VERDE  
CAFETERIA BELLAS  
ARTES

## DISEÑO Y DIBUJO

ARQUITECTA  
KATHERINE  
RODRÍGUEZ  
MEJÍA

MATRICULA PROFESIONAL  
A184502010-1088264559

REPRESENTANTE  
LEGAL- UTP

## CONVENCIONES

- MUROS EN SISTEMA LIVIANO  
SUPERBOARD 8 MM
- MUROS EN LADRILLO DE  
CONCRETO A LA VISTA
- VENTANERÍA
- CULTIVOS

FECHA  
SEPTIEMBRE 2018

PLANO DE REFERENCIA  
PLANTA  
ARQUITECTONICA Y  
PLANTA DE CUBIERTA

ESCALA

1:50

PLANO N°

6

DE:

8