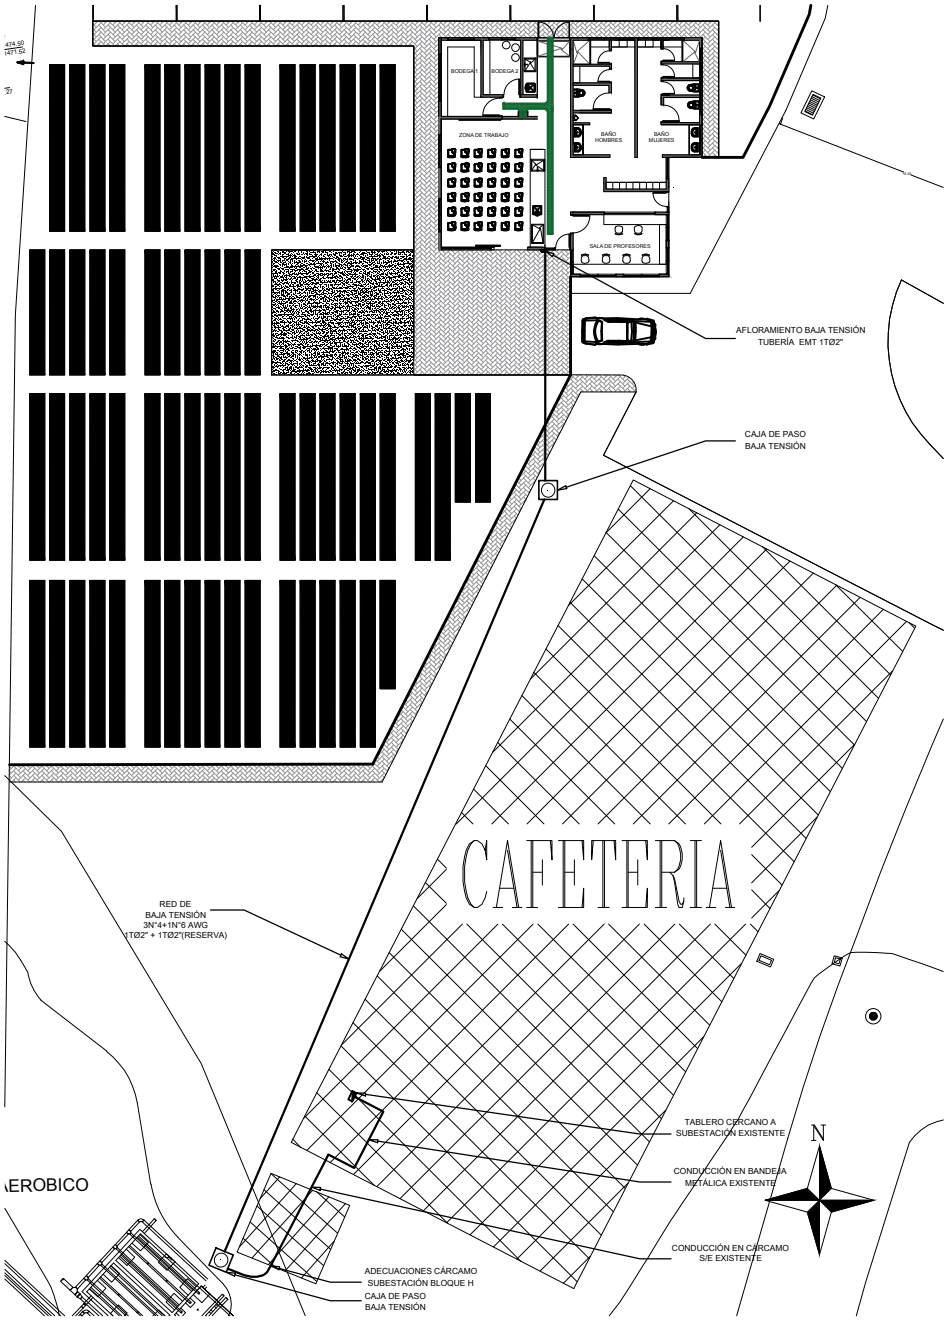

DETALLE DE CÁMARA DE PASO O DE GIRO PARA MEDIA TENSIÓN
E : Sin

DETALLE DE CÁMARA DE PASO O DE GIRO PARA MEDIA TENSIÓN
E : Sin

CONVENCIONES BAJA TENSIÓN

	CÁMARA SUBTERRANEA DE PASO REF :
	TUBERIA EMT 2" EXPUESTA REF :
	RED BAJA TENSIÓN (ALIMENTADOR) 3N°4 (FASES) + 1N°4 (NEUTRO) + 1N°6 (TIERRA)
	CANALIZACIÓN RED BAJA TENSIÓN (ALIMENTADOR) TUBERIA Ø2" (PRINCIPAL) + Ø2" (RESERVA)

PROYECTO MODULO ACADEMICO

PRODUCCION HORTICOLA UTP

CONTENIE: RED DE BAJA TENSIÓN Y DETALLES **PROYECTO ELECTRICIDAD**
FACULTAD CIENCIAS AMBIENTALES Y AGROINDUSTRIA

APROBÓ: MATRICULA PROF:		DIGITALIZÓ : ALEJANDRO ALFONSO ACEVEDO	FECHA IMPRESIÓN : 12 - 12 - 2017
DISEÑO: ALEJANDRO ALFONSO ACEVEDO	ONJXS-116586 MATRICULA PROF:	LOCALIZACIÓN:	NOMBRE ARCHIVO :
PROPIETARIO: —	LOGO EMPRESA :		ESCALA : 1:75 / PLANCHA 01E DE 3E
FECHA ACTUALIZACIÓN	REVISO (NOMBRE-AREA)		