




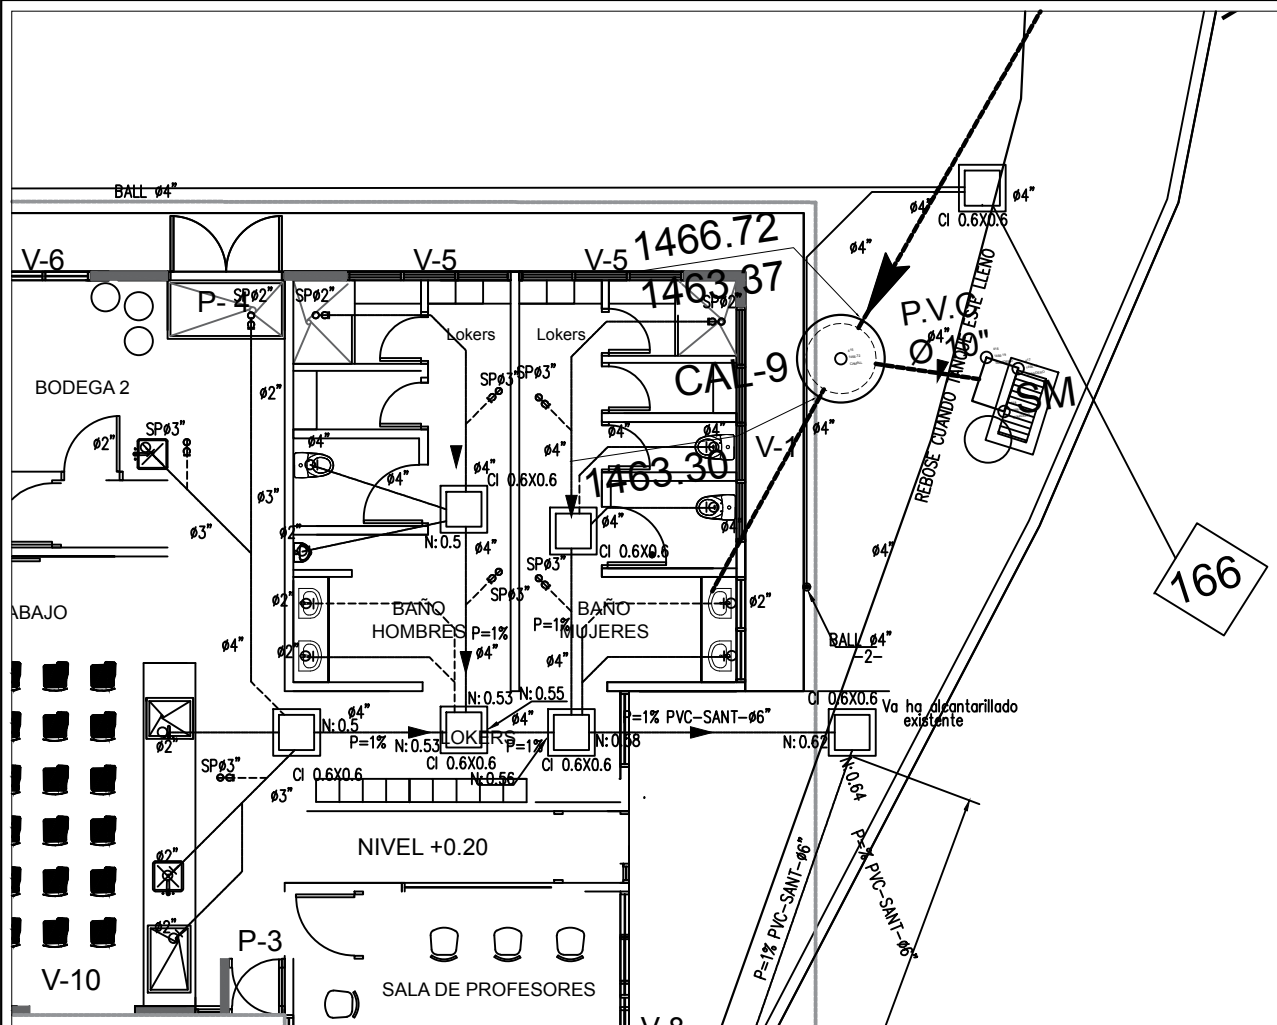


PLANTA GENERAL SISTEMA SANITARIO

ESCALA 1:50

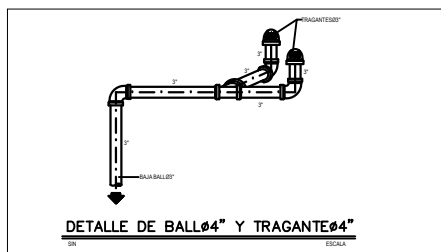


DETALLE DE BALL 04" Y TRAGANTE 04"

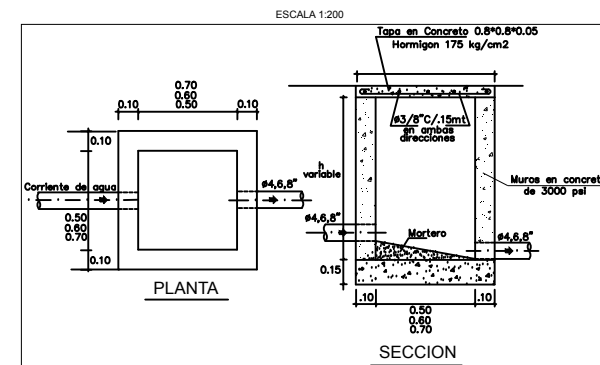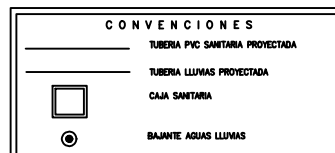

DETALLE CAJA SANITARIA

SIN ESCALA

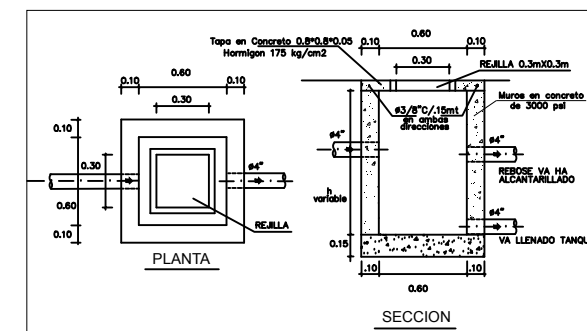

DETALLE CAJA REGULACIÓN AGUAS LLUVIAS

SIN ESCALA

PLANTA GENERAL DISEÑO SANITARIO

PROYECTO:	CALCULO:
PRESUPUESTO No.	DIBUJO:
DIBUJO No. SON 1 DIBUJOS 3	REVISO:
ESCALA: 1:50	APROBO:
FECHA: FEBRERO DE 2018	