


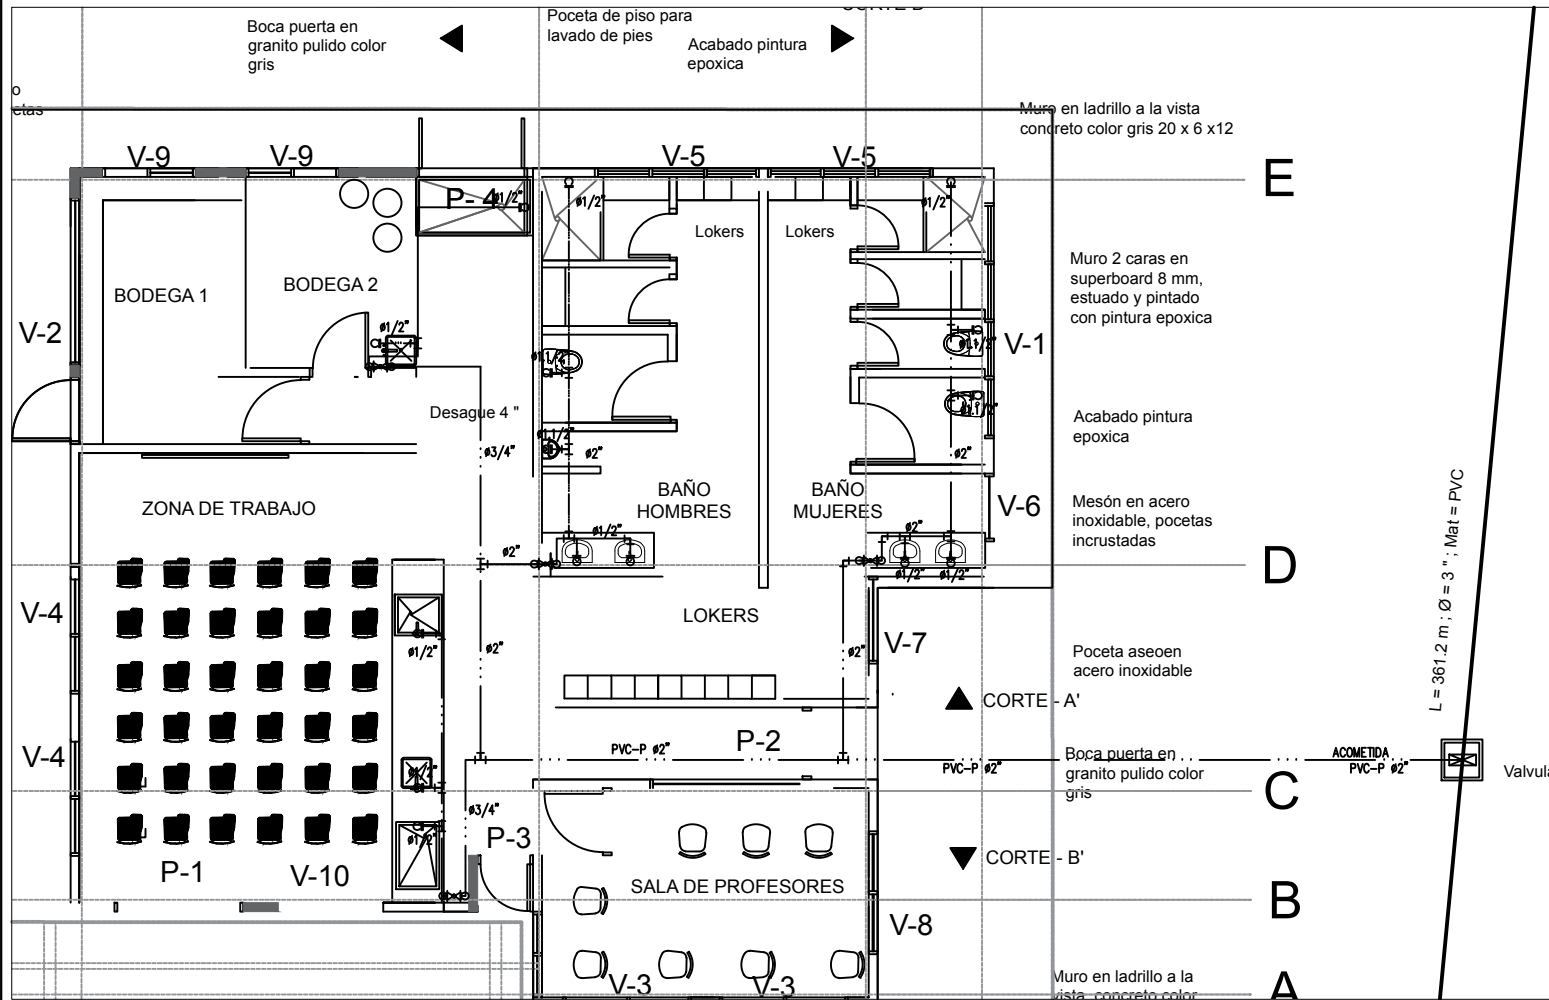

CONVENCIONES	
	TUBERIA PVC PRESION AGUA FRIA PROYECTADA
	LLAVE DE PASO HORIZONTAL
	LLAVE DE PASO VERTICAL
	ACCESORIOS: CODO DE 90° Y TEE

PLANTA GENERAL DISEÑO HIDRAULICO

PROYECTO:	CALCULO:
PRESUPUESTO No.	DIBUJO:
DIBUJO No. SON 2 DIBUJOS 3	REVISO:
ESCALA: 1:50	APROBO:
FECHA: FEBRERO DE 2018	