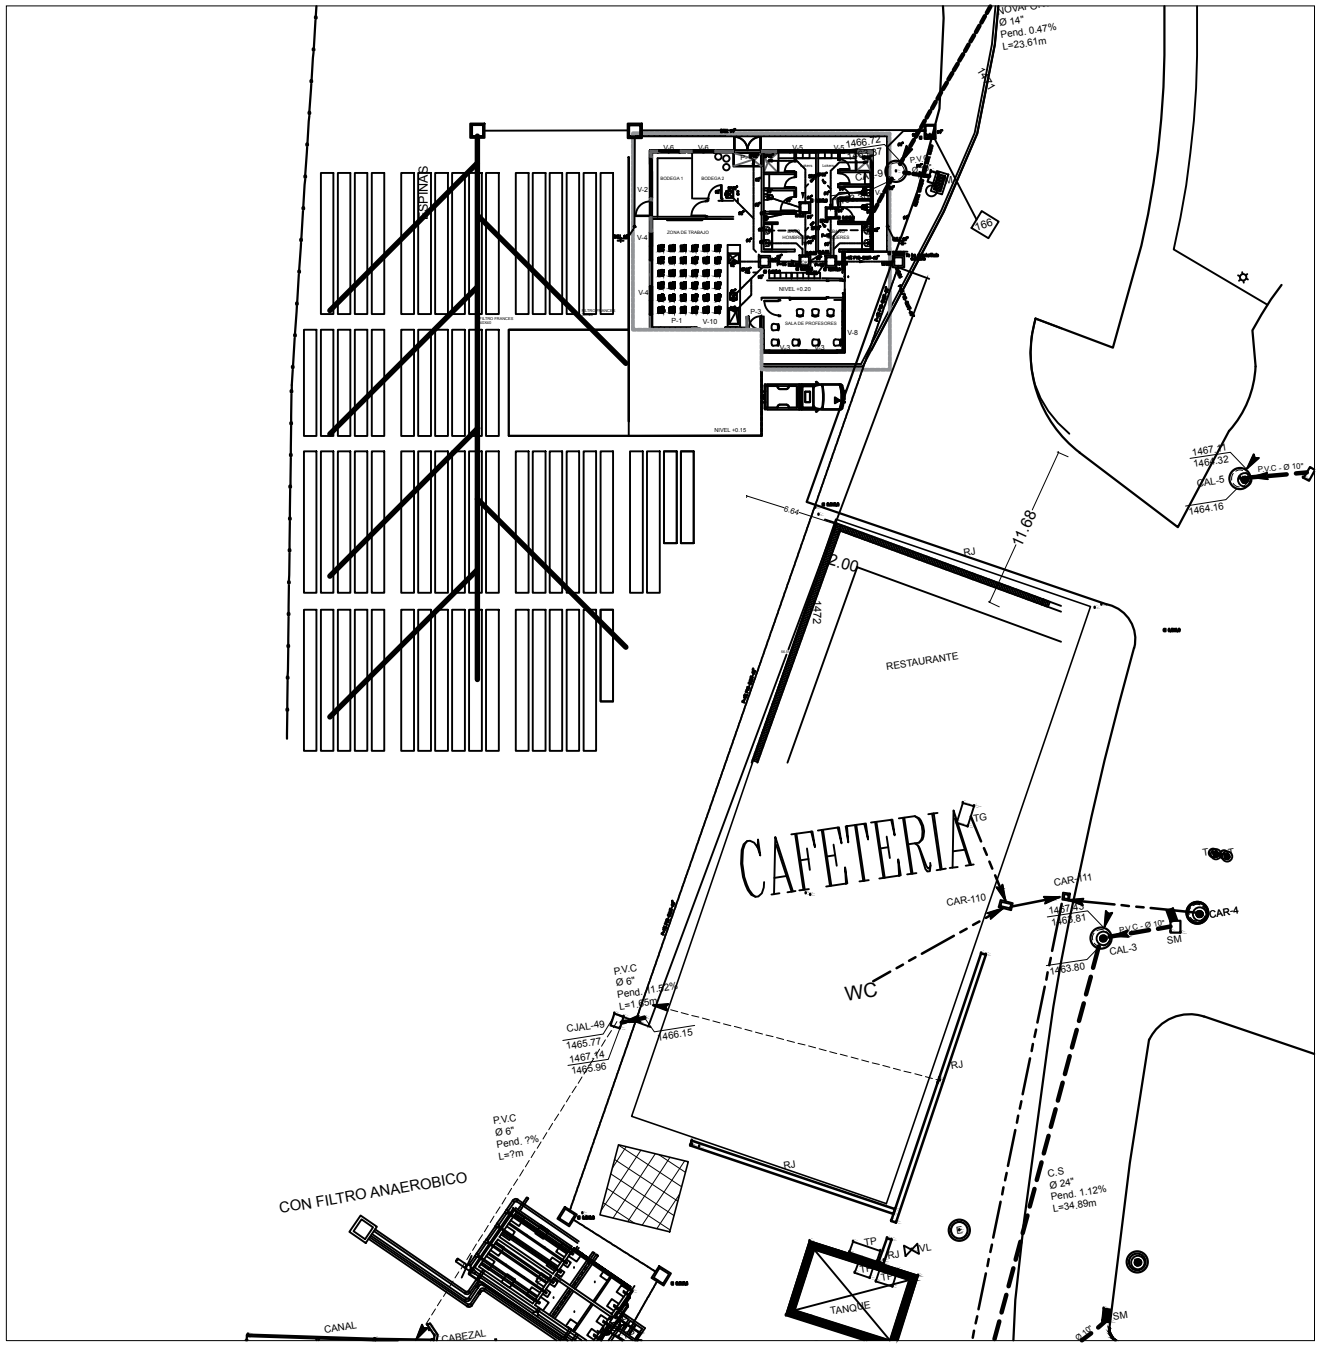

CONVENCIONES

	TUBERIA PVC PRESION AGUA FRIA PROYECTADA
	LLAVE DE PASO HORIZONTAL
	LLAVE DE PASO VERTICAL
	ACCESORIOS: CODO DE 90° Y TEE

PLANTA RED GENERAL

ESCALA 1:50

PLANTA GENERAL DISEÑO RED ALL

PROYECTÓ:	CALCULÓ:
PRESUPUESTO No.	DIBUJÓ:
DIBUJO No. SON 3 DIBUJOS 3	REVISÓ :
ESCALA : 1:50	APROBÓ :
FECHA: FEBRERO DE 2018	