




PLANTA GENERAL

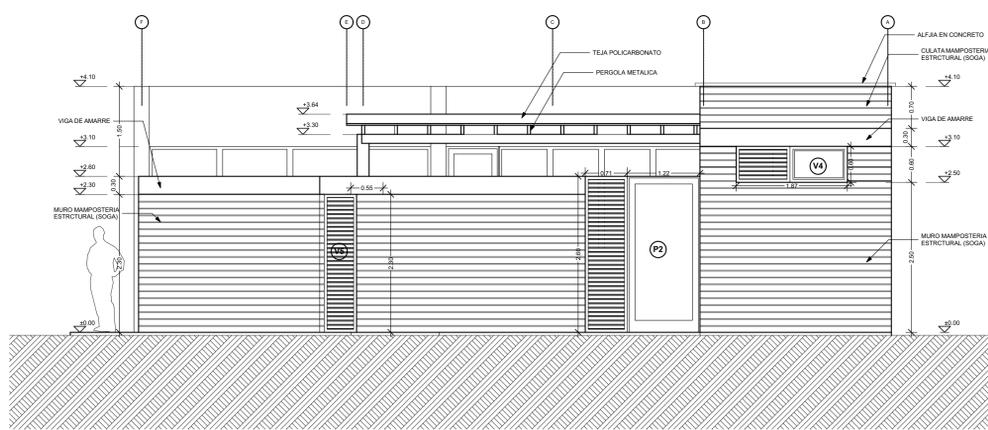


FACHADA PRINCIPAL (Sur)

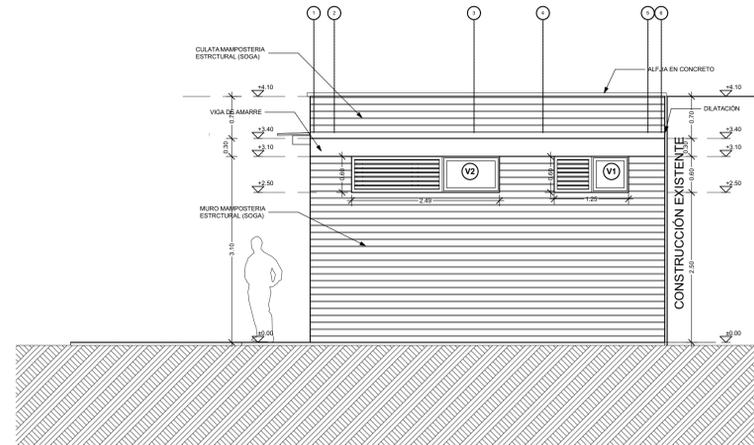

FACHADA LATERAL DERECHA (Oriente)

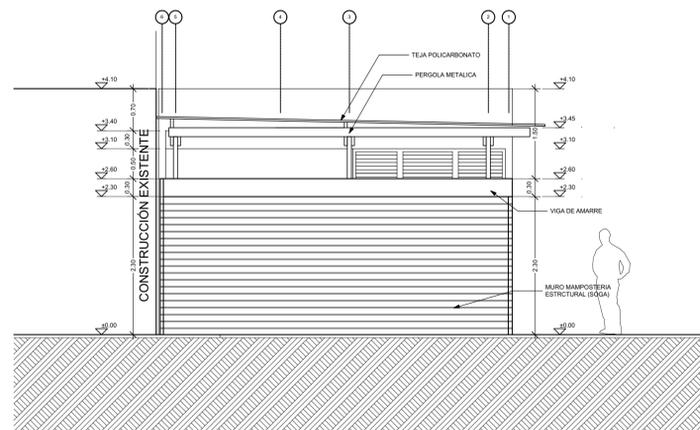


FACHADA LATERAL IZQUIERDA (Occidente)

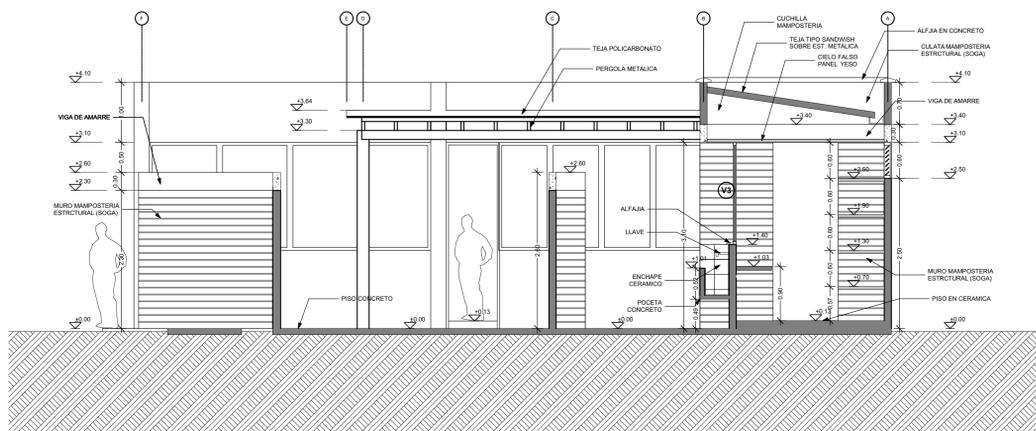


SECCIÓN 1A



**CUADRO AREAS**  
**AREA AMPLIACION : 78.1M2**  
**AREA CUBIERTA: 70 M2**

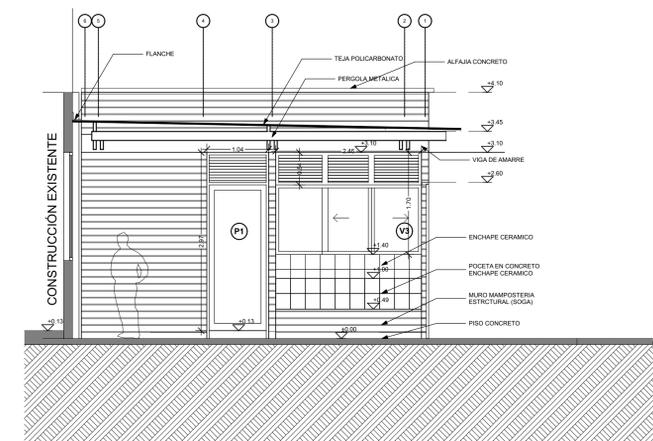

SECCIÓN 2B

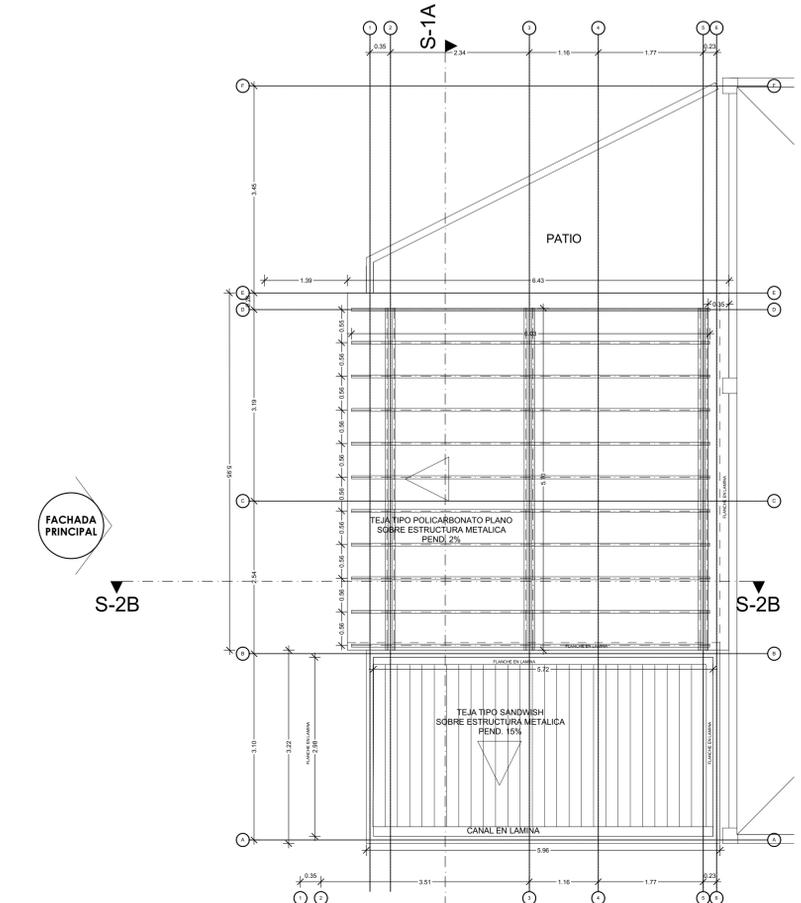

PLANTA CUBIERTAS



PROYECTO  
**OBRAS PRIORITARIAS**  
**EDIFICIO**  
**CIENCIAS AMBIENTALES**

DISEÑO  
**JUAN MANUEL RODRÍGUEZ A.**  
 Arquitecto  
 Mat.Prof. No. A66135322007-10019925 Rda.

CONTIENE  
**RECEPCIÓN MUESTRAS**  
**Ampliación laboratorio**  
**Procesos Biológicos**

DIBUJO:  
**JUAN MANUEL RODRÍGUEZ A.**  
 Arquitecto  
 Mat.Prof. No. A66135322007-10019925 Rda.

REPRESENTANTE LEGAL UTP:

OBSERVACIONES

FECHA  
**Agosto de 2017**

ARCHIVO

ESCALA  
**1:50**

PLANO No.  
**2/3**