




FACHADA NORTE - ZONA DE INTERVENCIÓN GESTIÓN DE DOCUMENTOS Y OTROS (Lado occidente)
ACTUAL

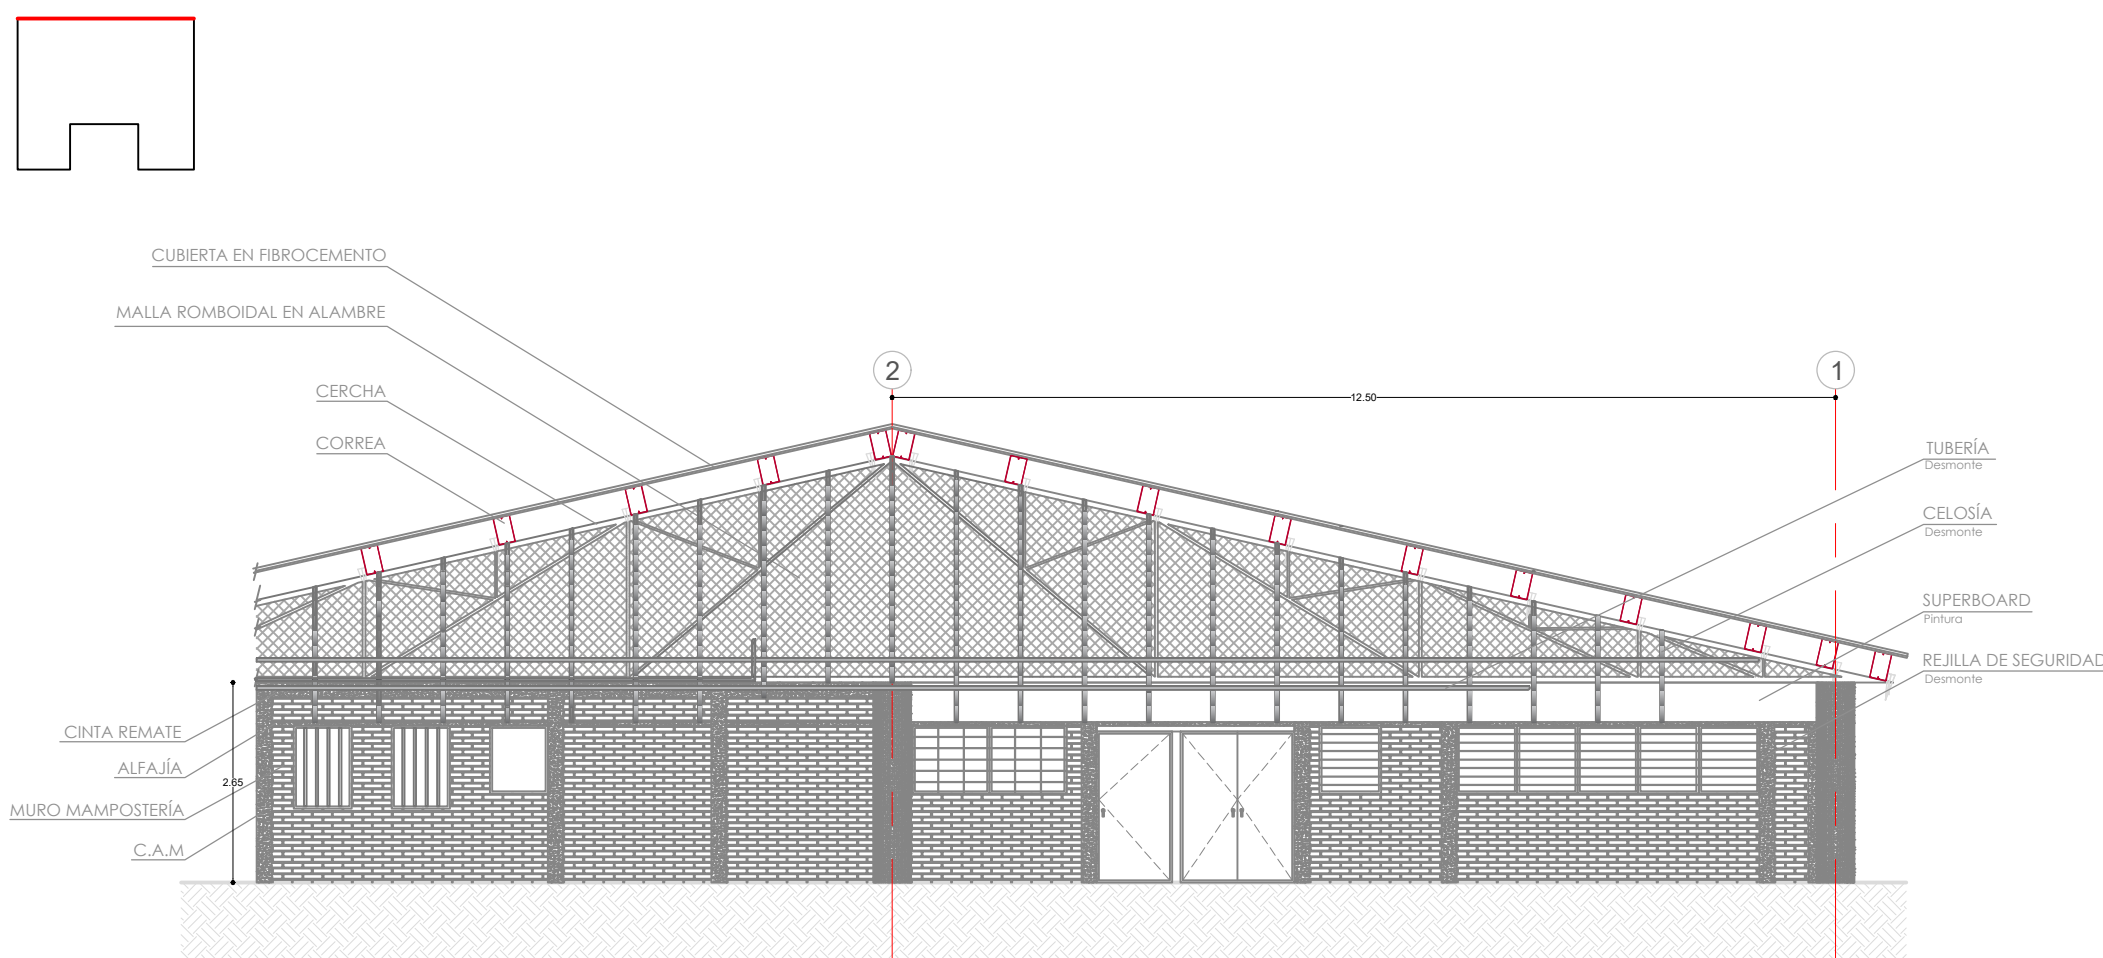


FACHADA ORIENTE - ZONA DE INTERVENCIÓN GESTIÓN DE DOCUMENTOS Y OTROS (Lado Occidente)
ACTUAL

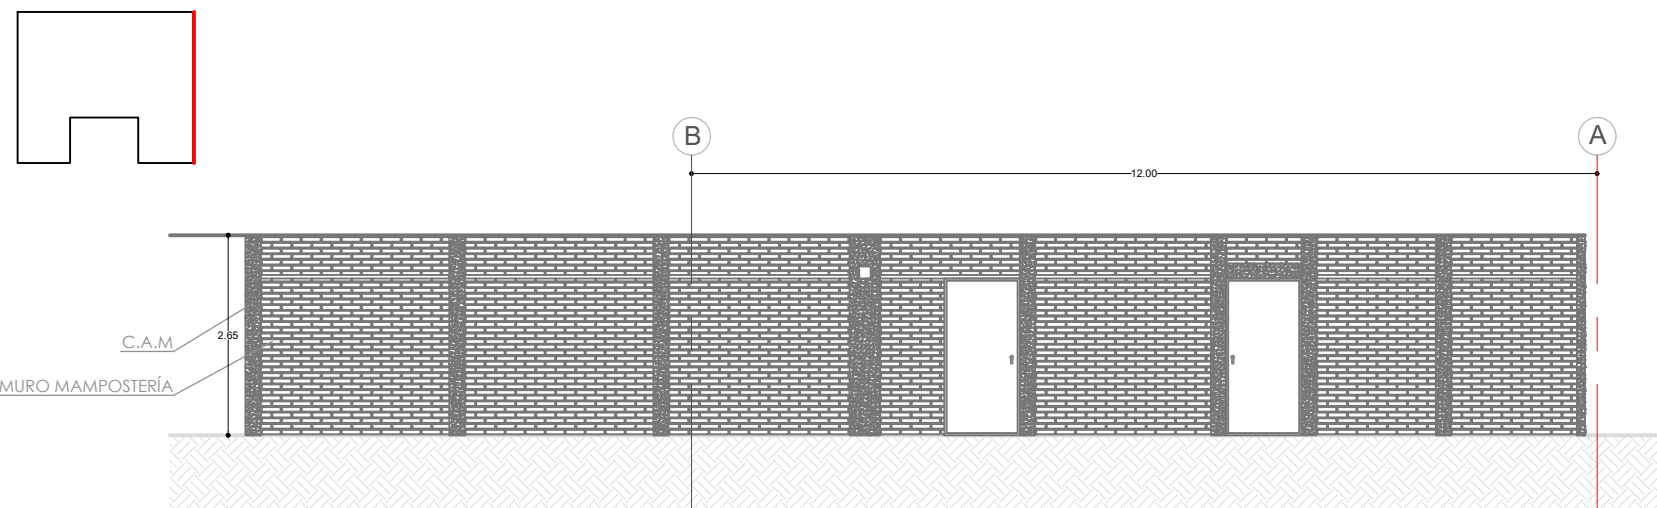


FACHADA OCCIDENTE - ZONA DE INTERVENCIÓN GESTIÓN DE DOCUMENTOS Y OTROS (Lado Occidente)
ACTUAL

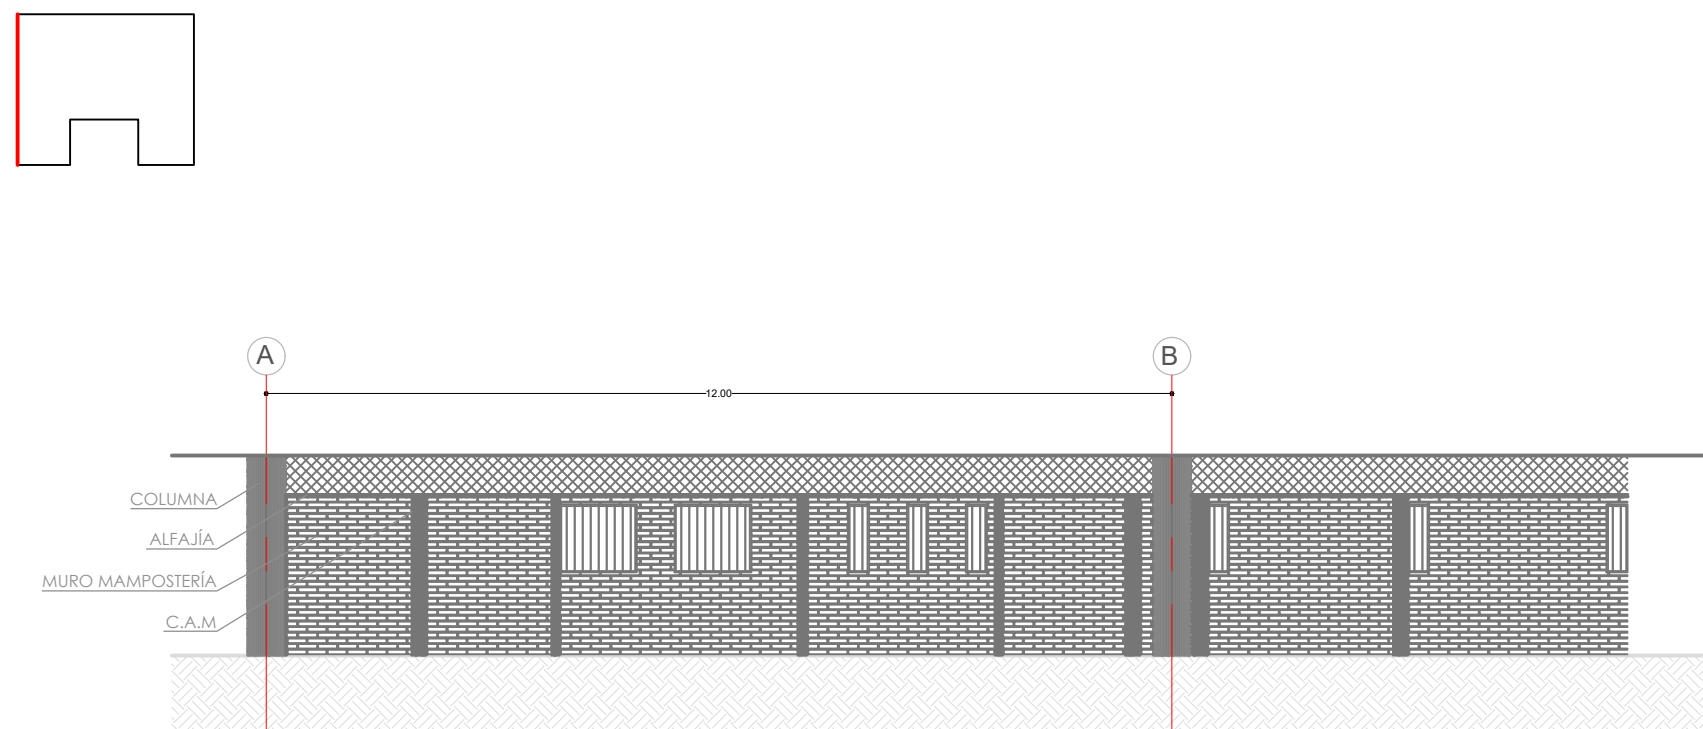


CORTE A-A' PROPUESTA

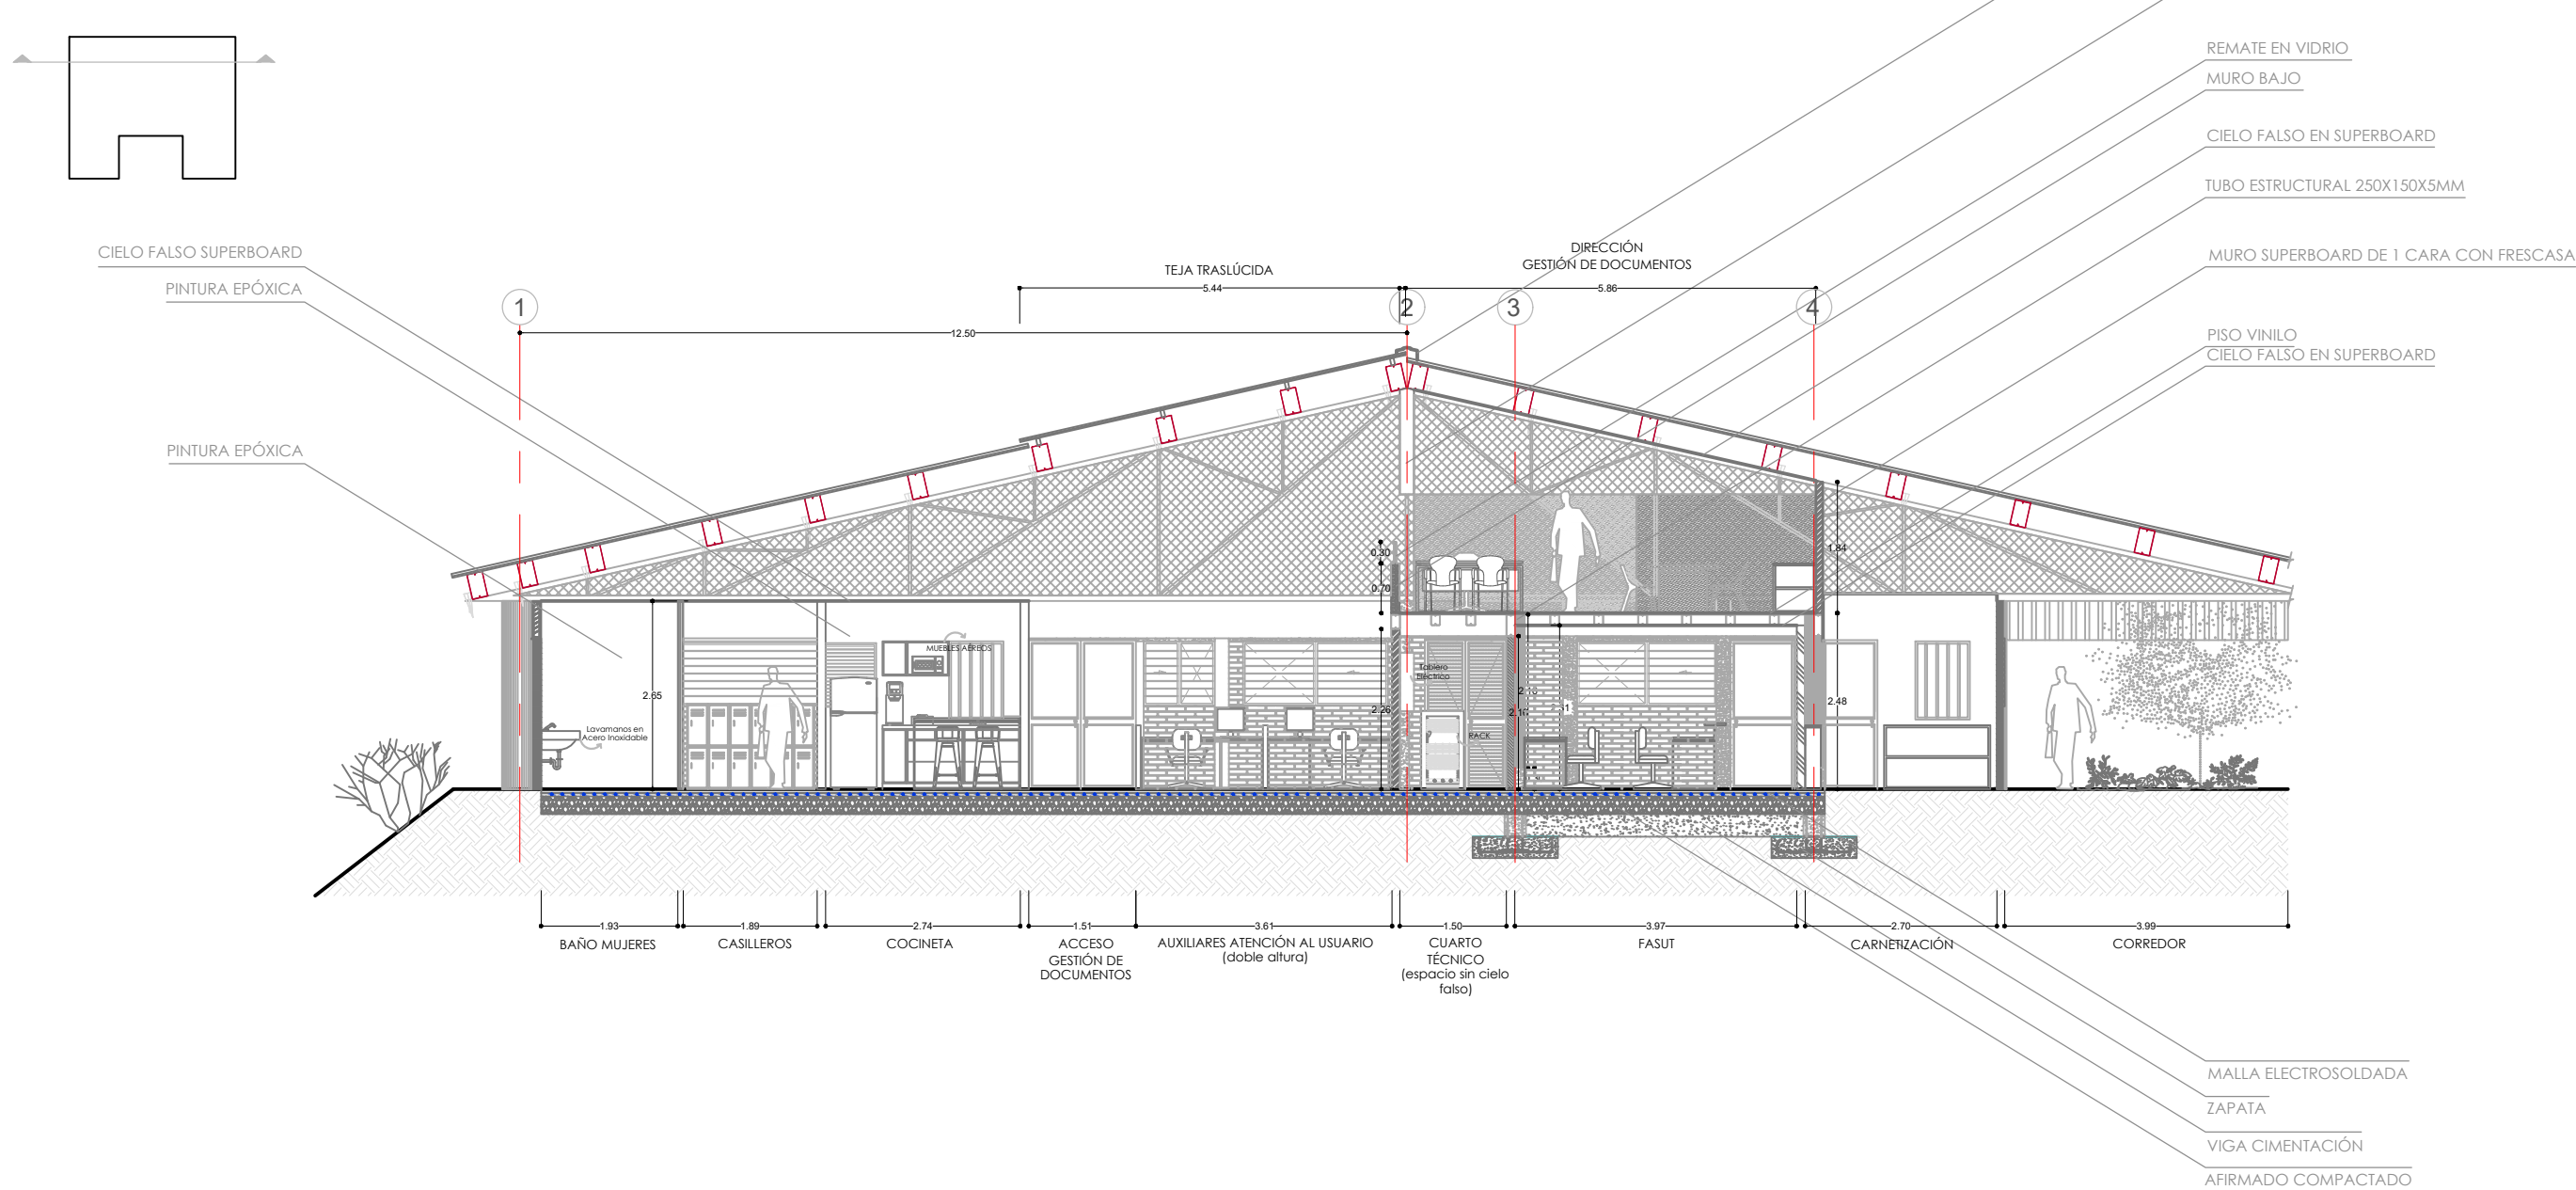


FACHADA NORTE - ZONA DE INTERVENCIÓN GESTIÓN DE DOCUMENTOS Y OTROS (Lado Occidente)
PROPUESTA

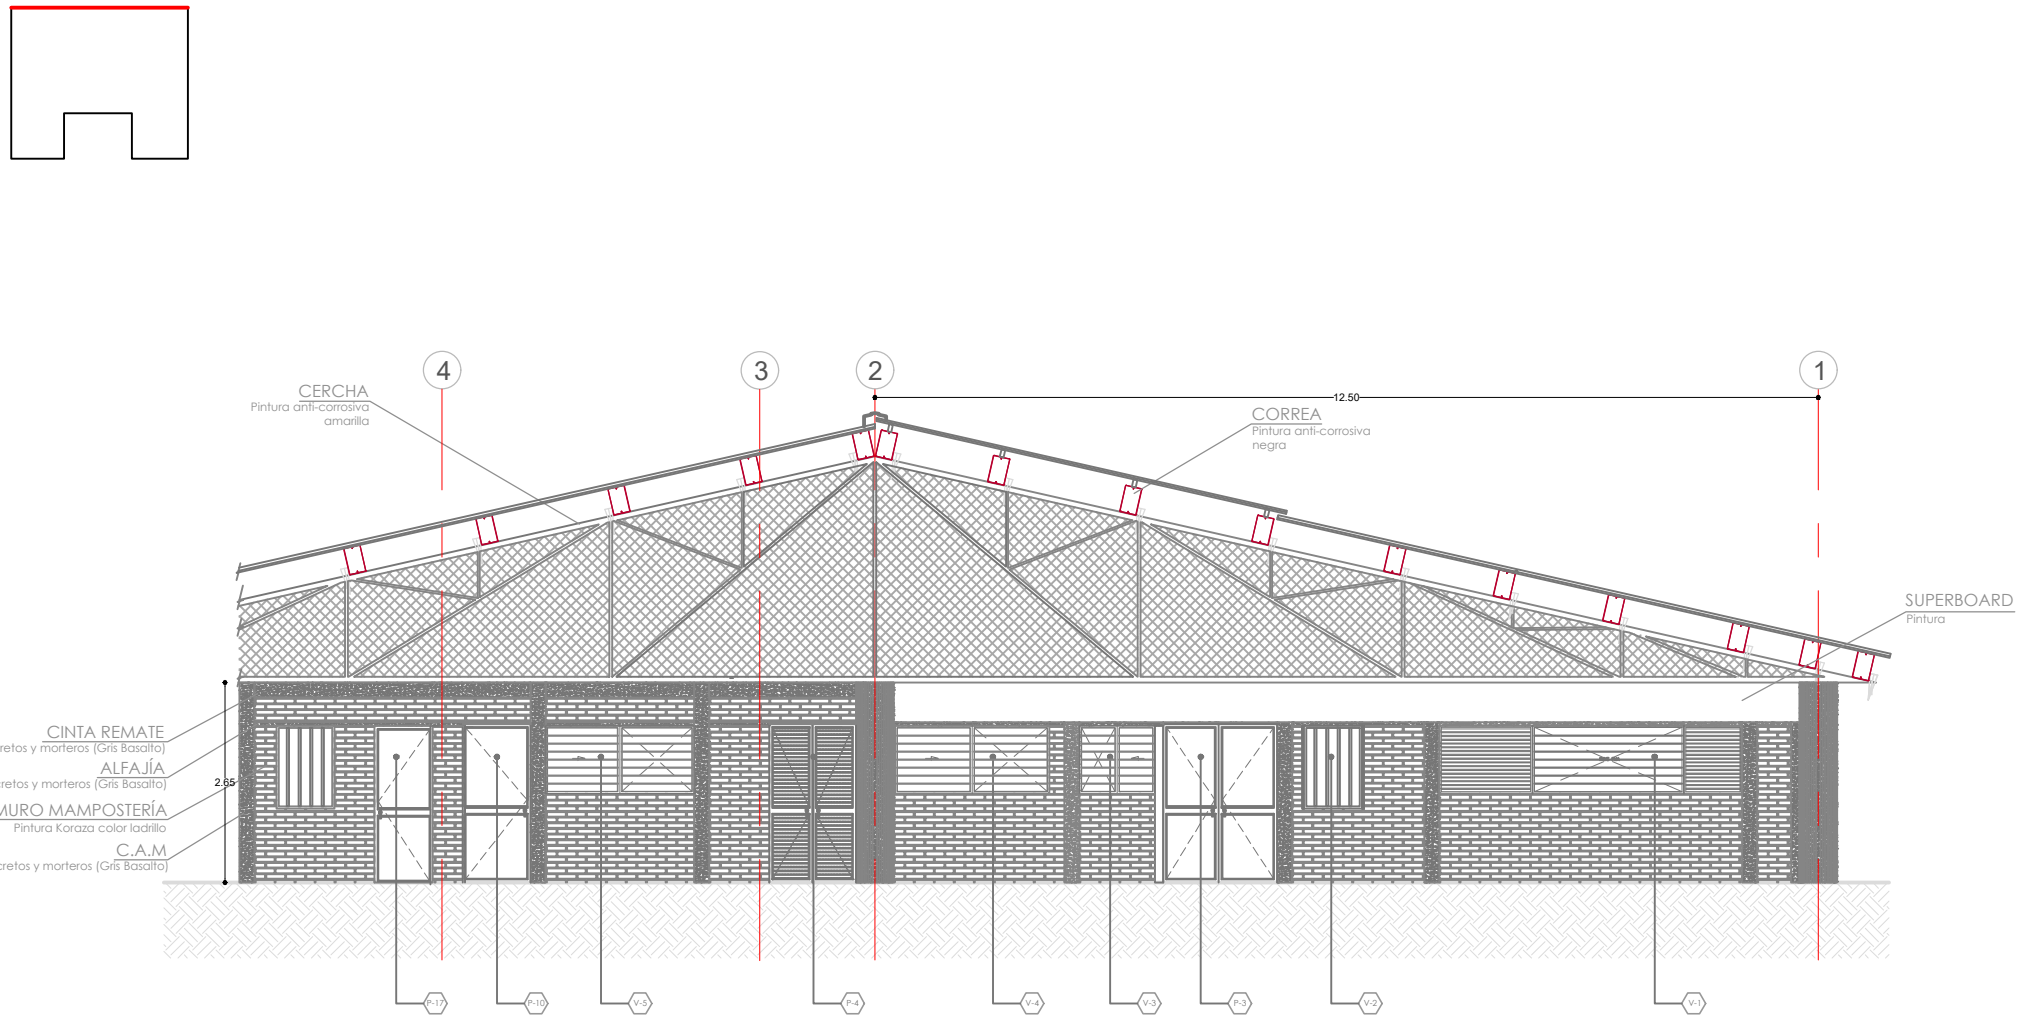


FACHADA ORIENTE - ZONA DE INTERVENCIÓN GESTIÓN DE DOCUMENTOS Y OTROS (Lado Occidente)
PROPUESTA

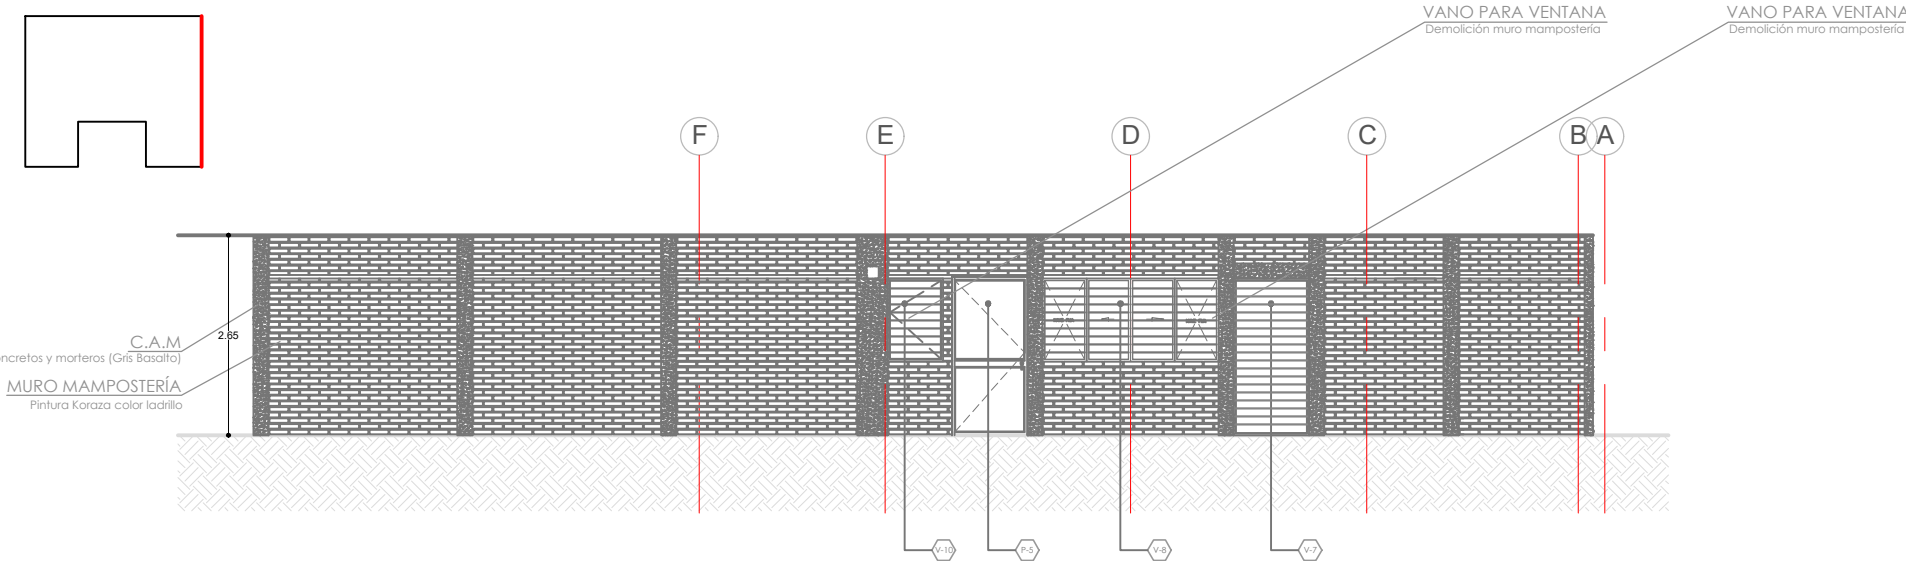


FACHADA OCCIDENTE - ZONA DE INTERVENCIÓN GESTIÓN DE DOCUMENTOS (Lado Occidente)
PROPUESTA

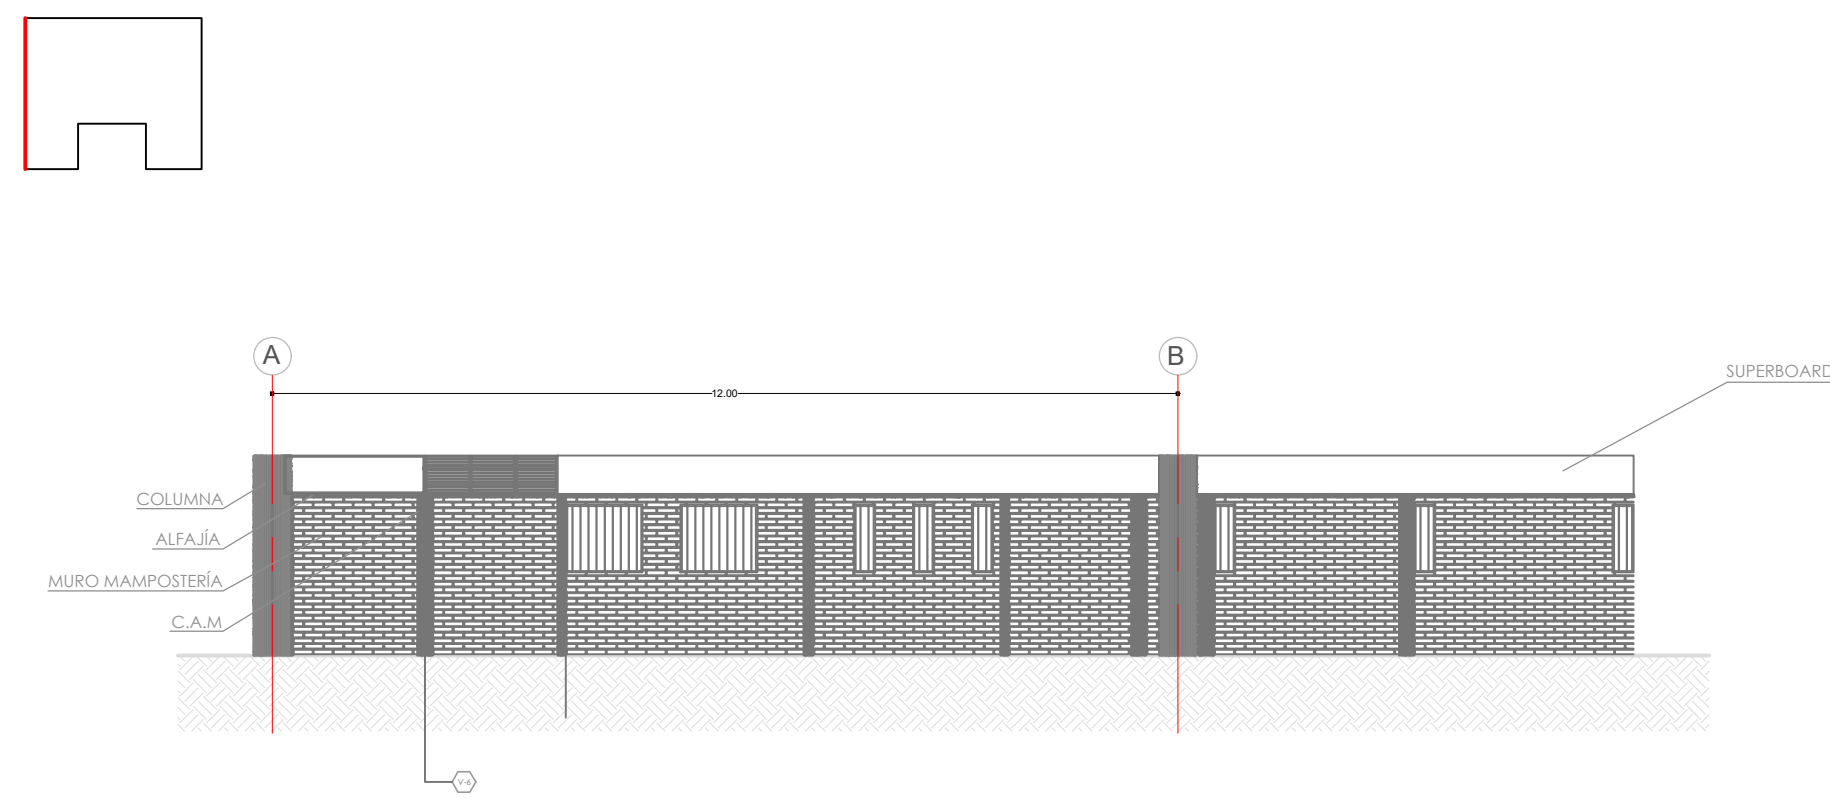

CORTE B-B' PROPUESTA

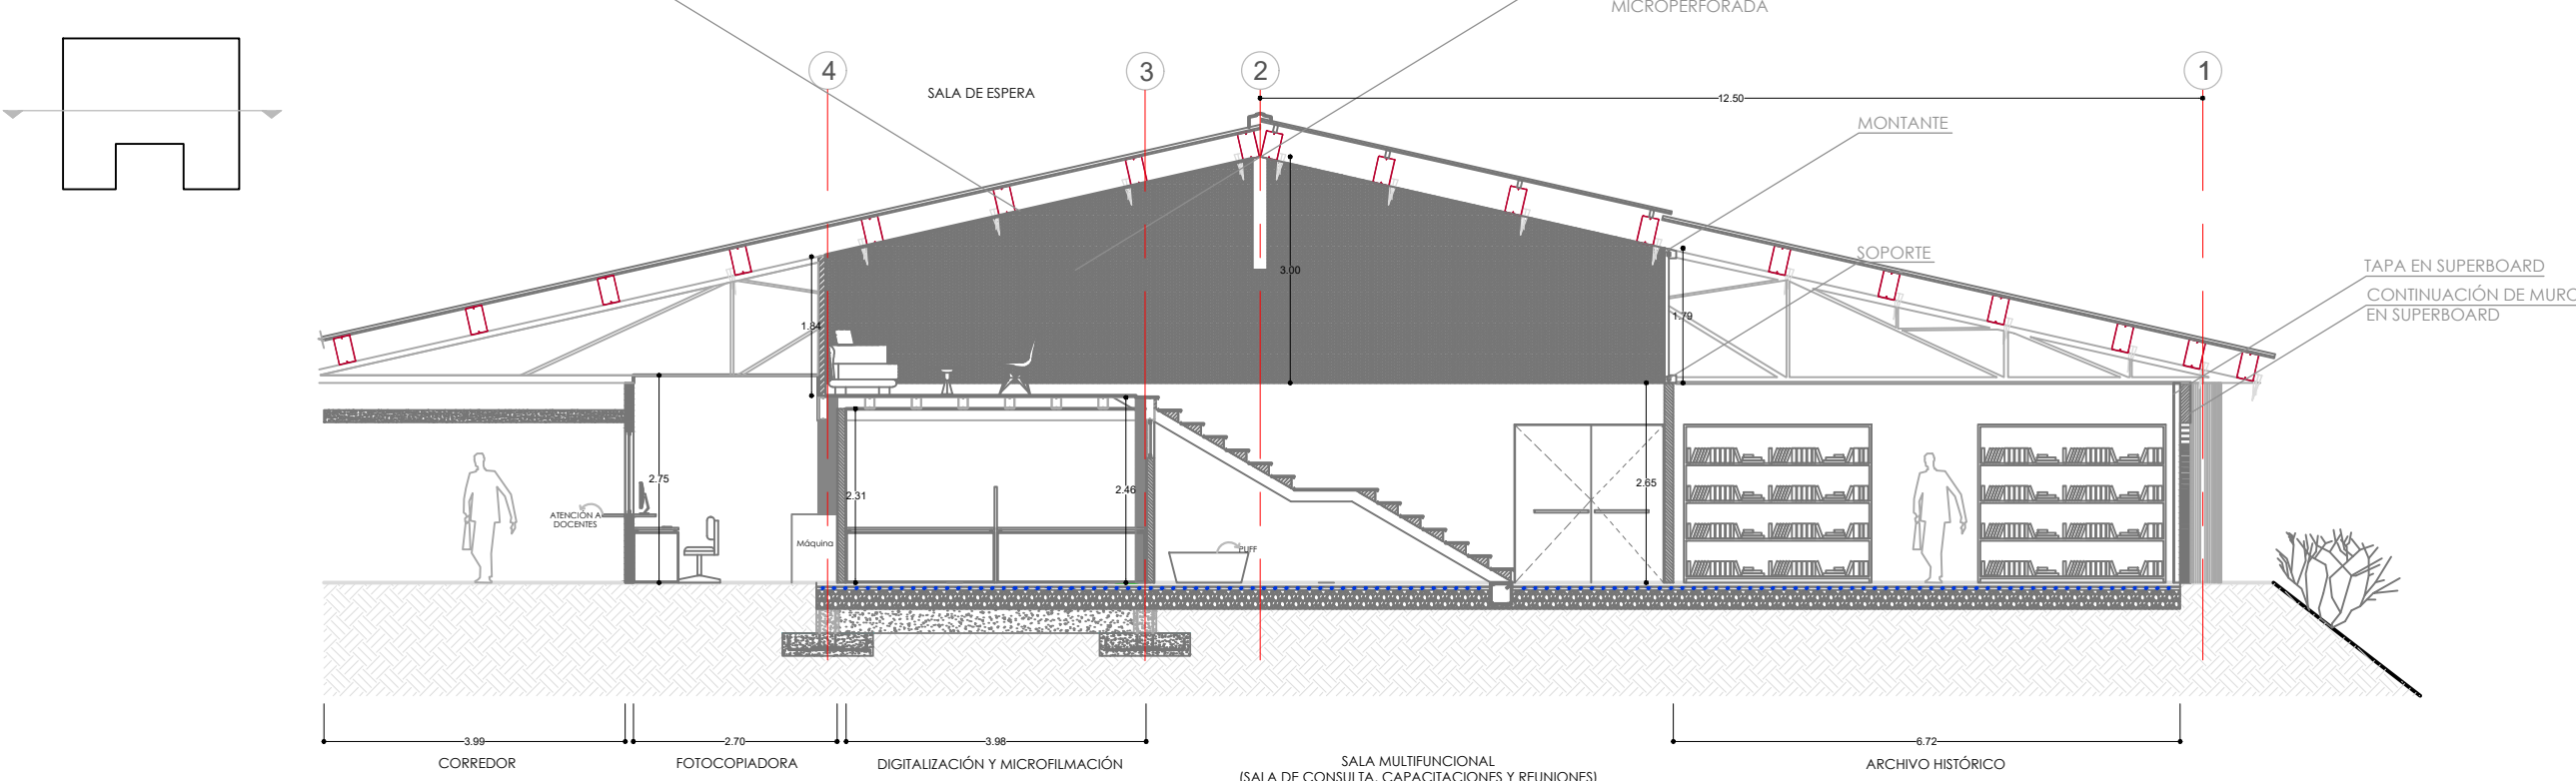

FACHADAS
CORTES

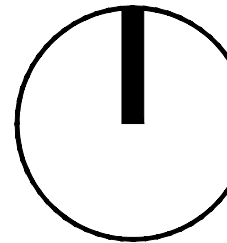

8

10-07

PROYECTO

ADECUACIÓN
FUNCIONAL DE
GESTIÓN DE
DOCUMENTOS, FASUT,
CARNETIZACIÓN,
JUBILADOS,
FOTOCOPIADORA Y
COMEDOR, ÁREAS
UBICADAS EN EL
GALPÓN DE LA U.T.P

DISEÑO Y DIBUJO
ARQUITECTÓNICO

Tatiana Mesa Mosquera
Arquitecta

Metrícula Profesional
A178312016-1088308054

Vo. Bo UTP

SELLOS / OBSERVACIONES/
MODIFICACIONES

CONVENCIONES

CONTIENE:

Fachadas - Cortes - Detalles

ESCALA:

1:100

FECHA:

AGOSTO DEL 2019

ARCHIVO:

PROYECTO "Adecuación Funcional de Gestión de Documentos, FASUT, Carnetización, Jubilados, Fotocopias y Comedor, áreas ubicadas en el Galpón de la U.T.P."

FECHA COPIA:

AGOSTO DEL 2019

PLANCHA No.

A-07

DE

8