

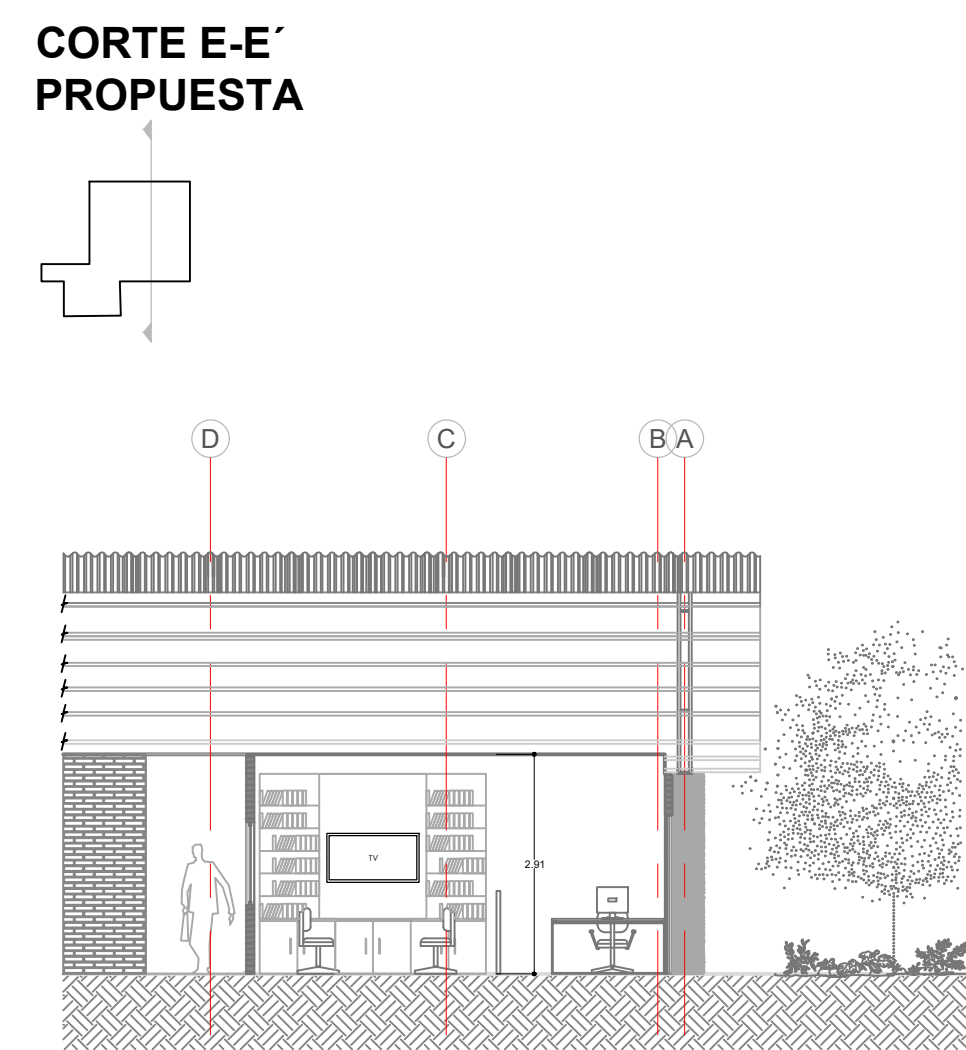




FACHADAS CORTES DETALLES

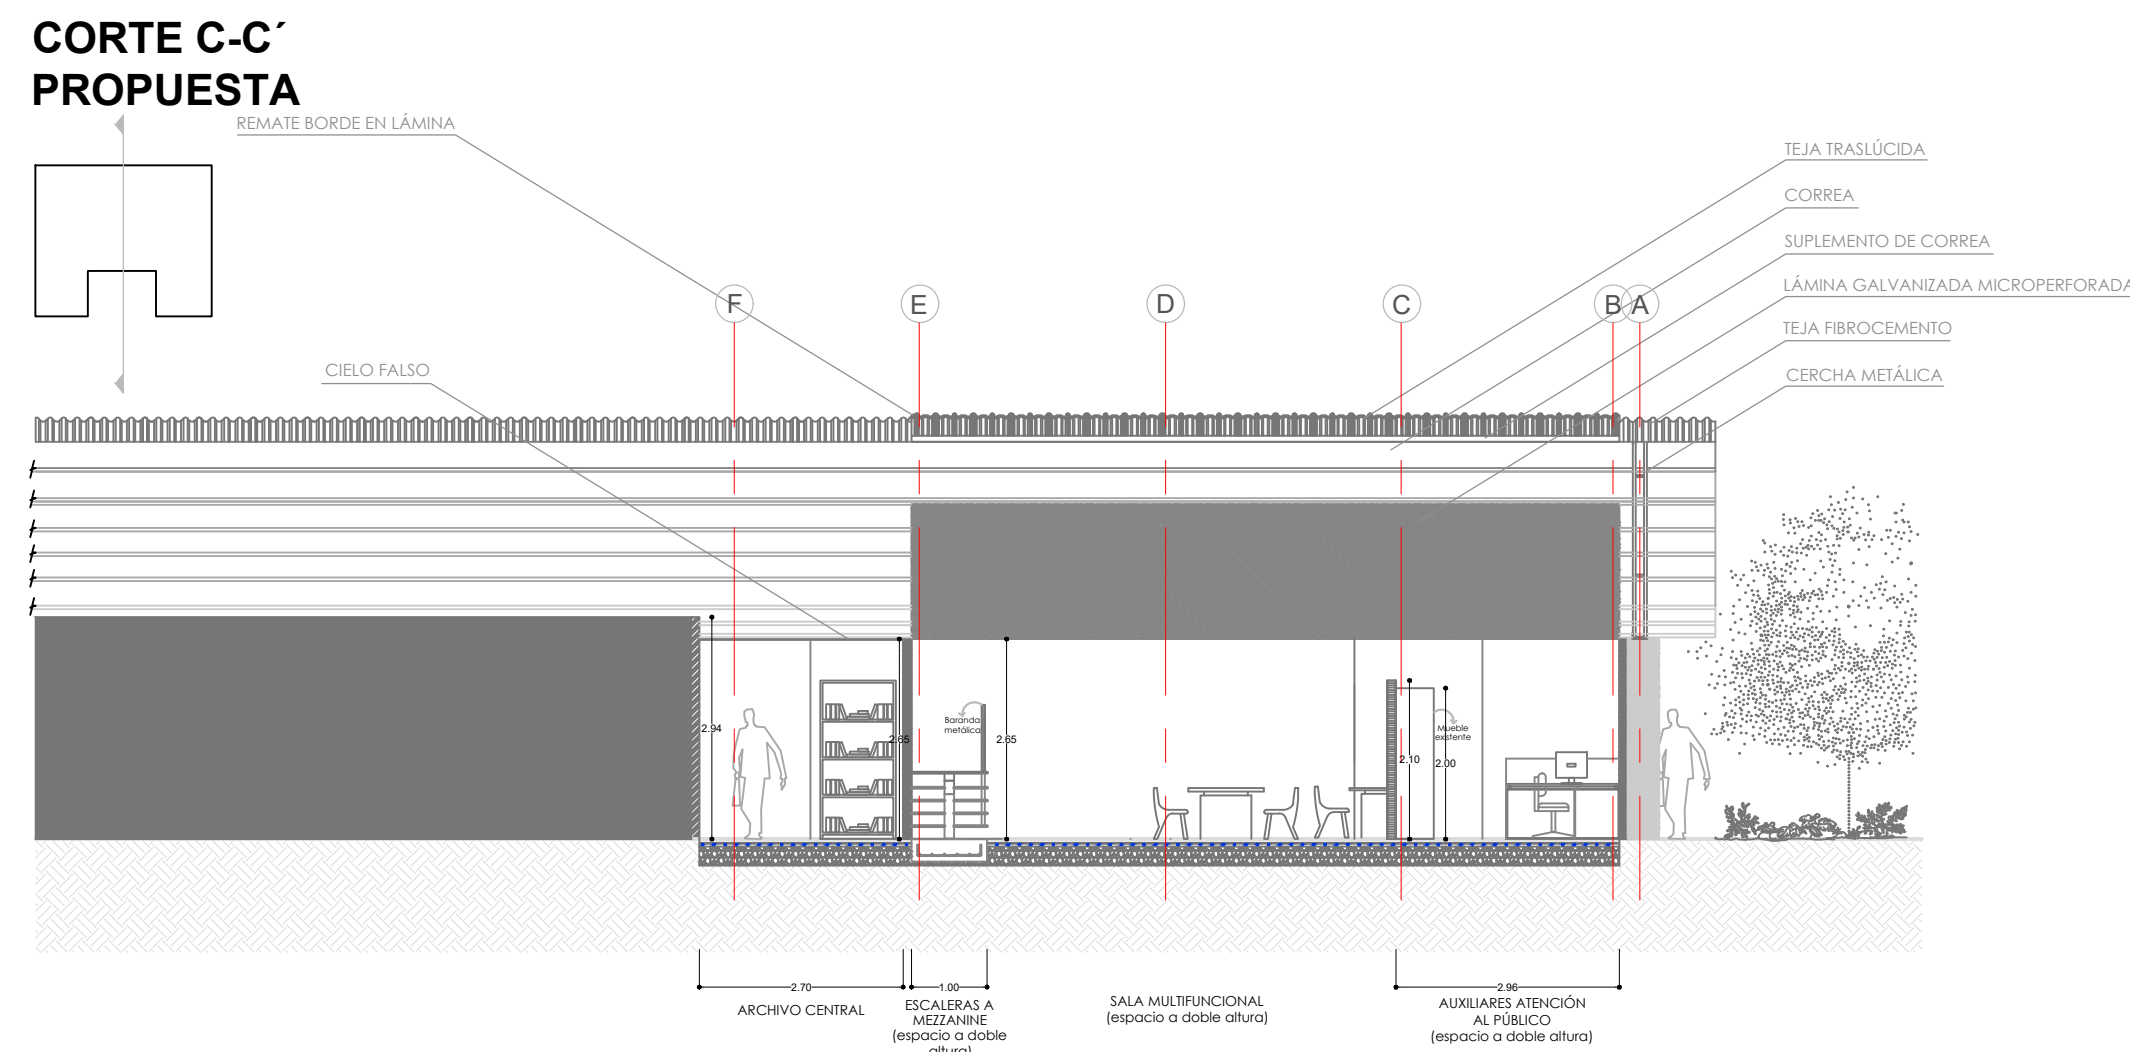


FACHADA ORIENTE - ZONA DE INTERVENCIÓN CAFETERÍA (Lado Oriente) PROPUESTA

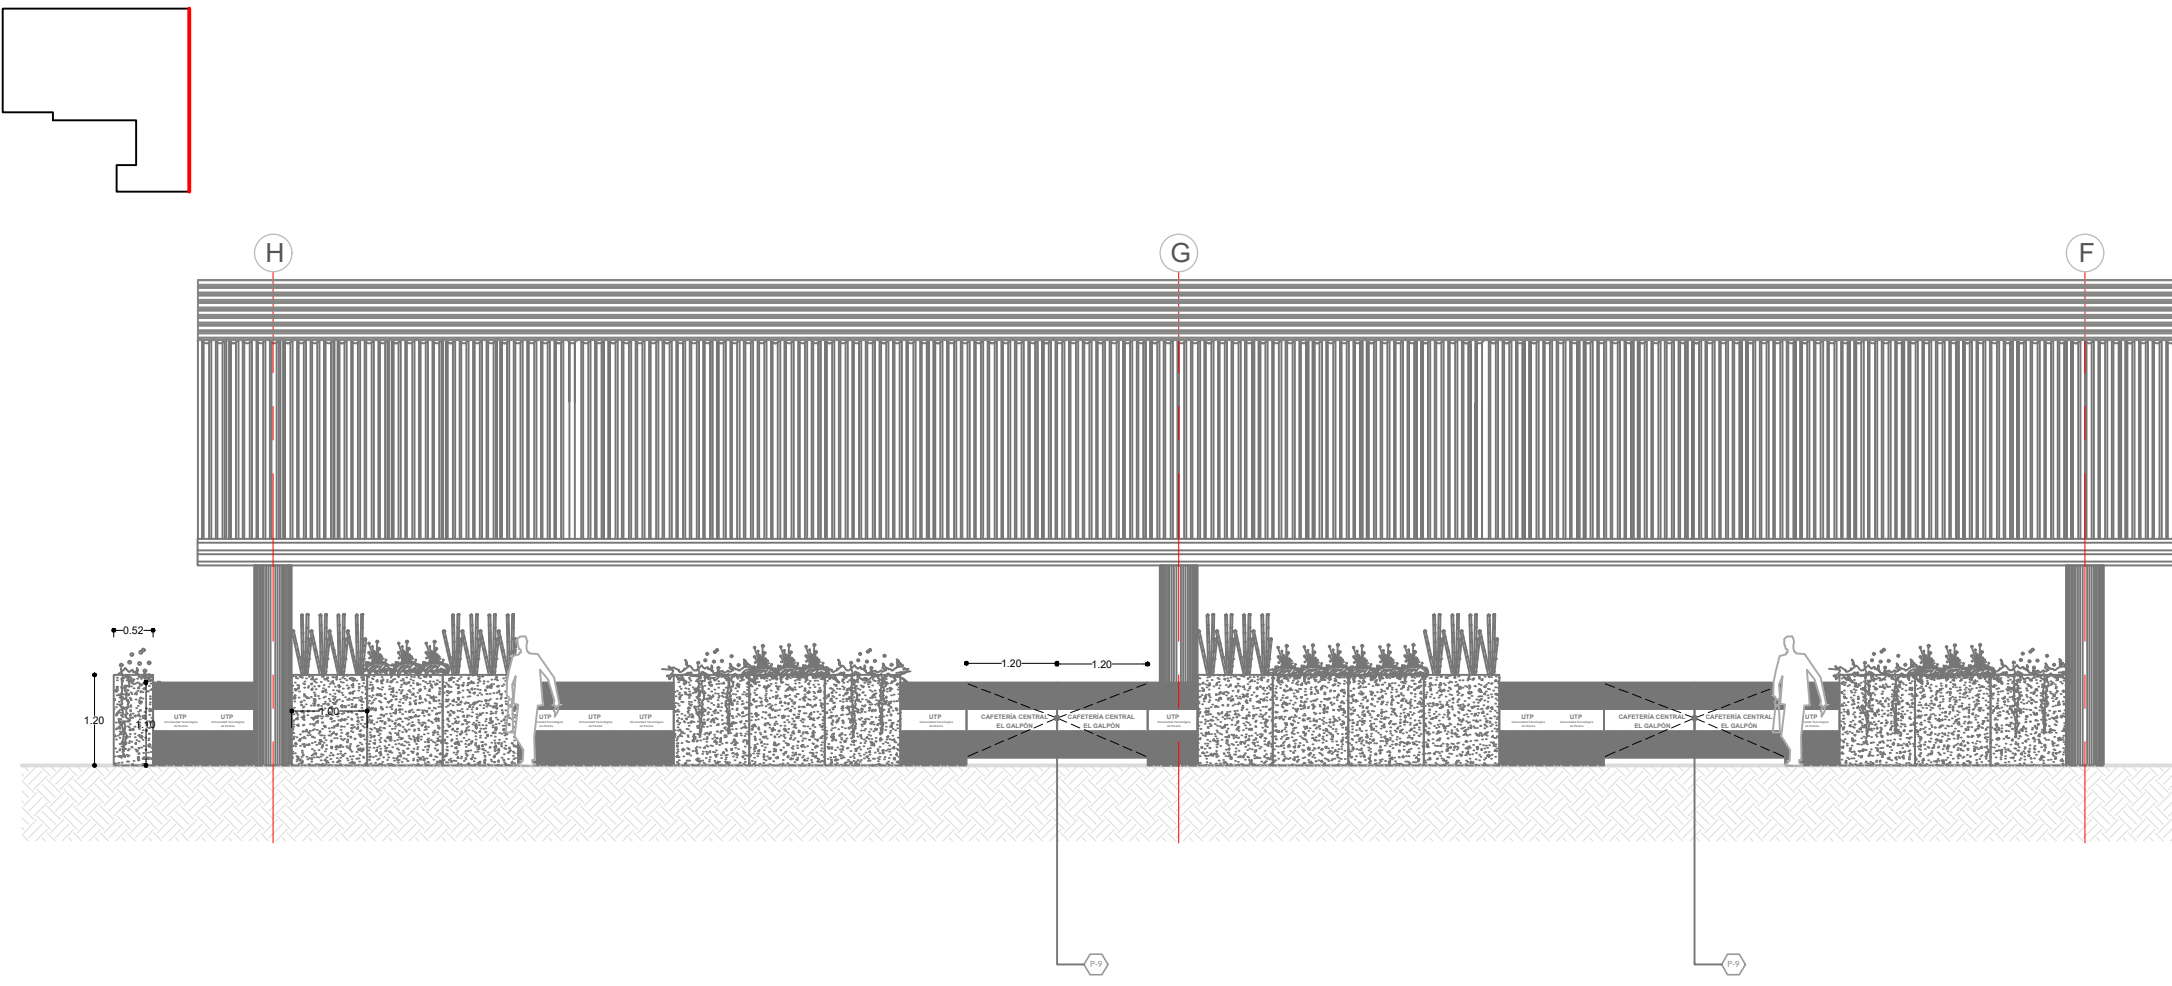


CONFIGURACIÓN FILA CAFETERÍA OPCIÓN 1 (Hora Punta)

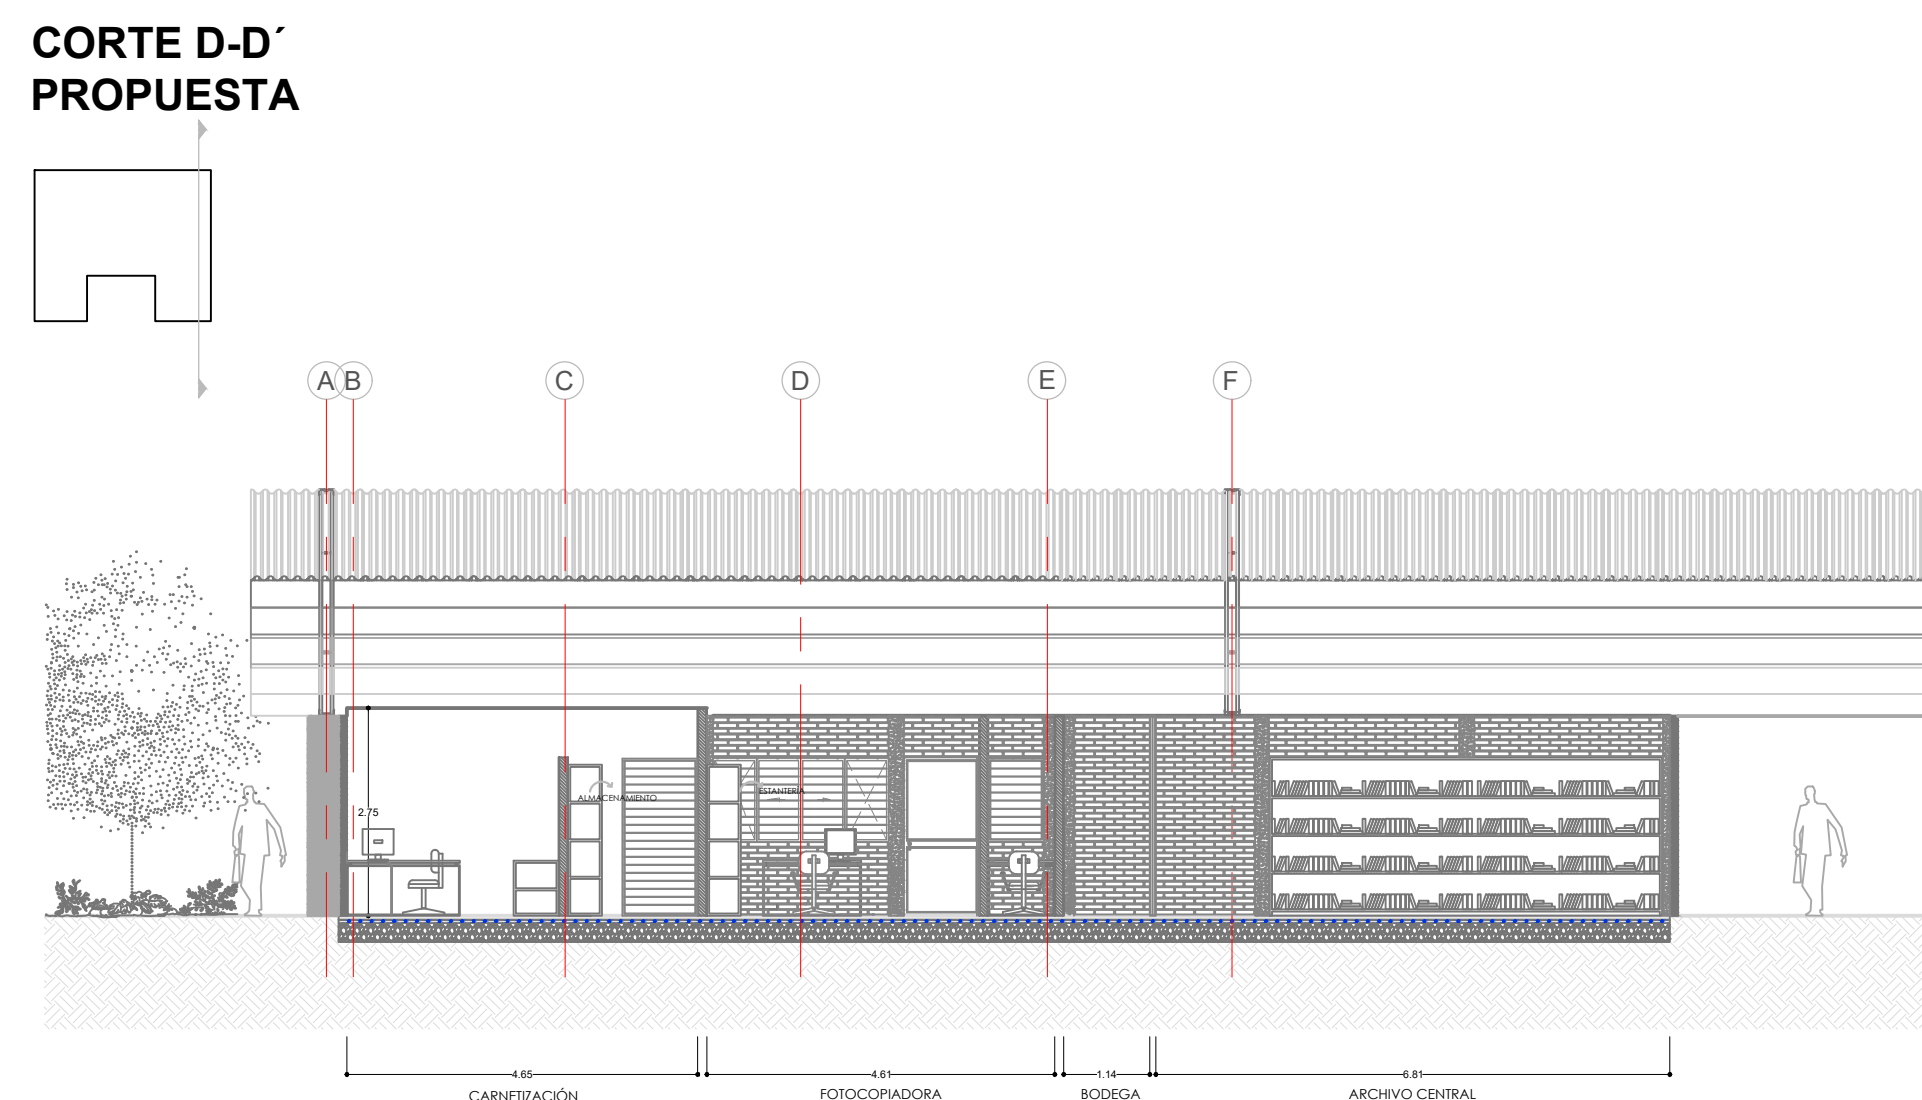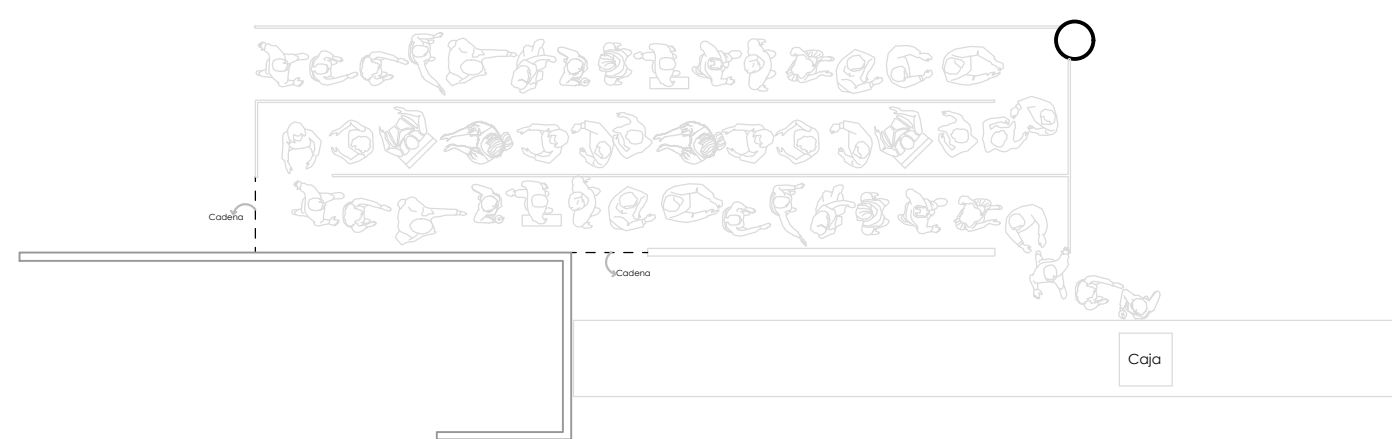


FACHADA SUR - ZONA DE INTERVENCIÓN CAFETERÍA (Lado Oriente) PROPUESTA

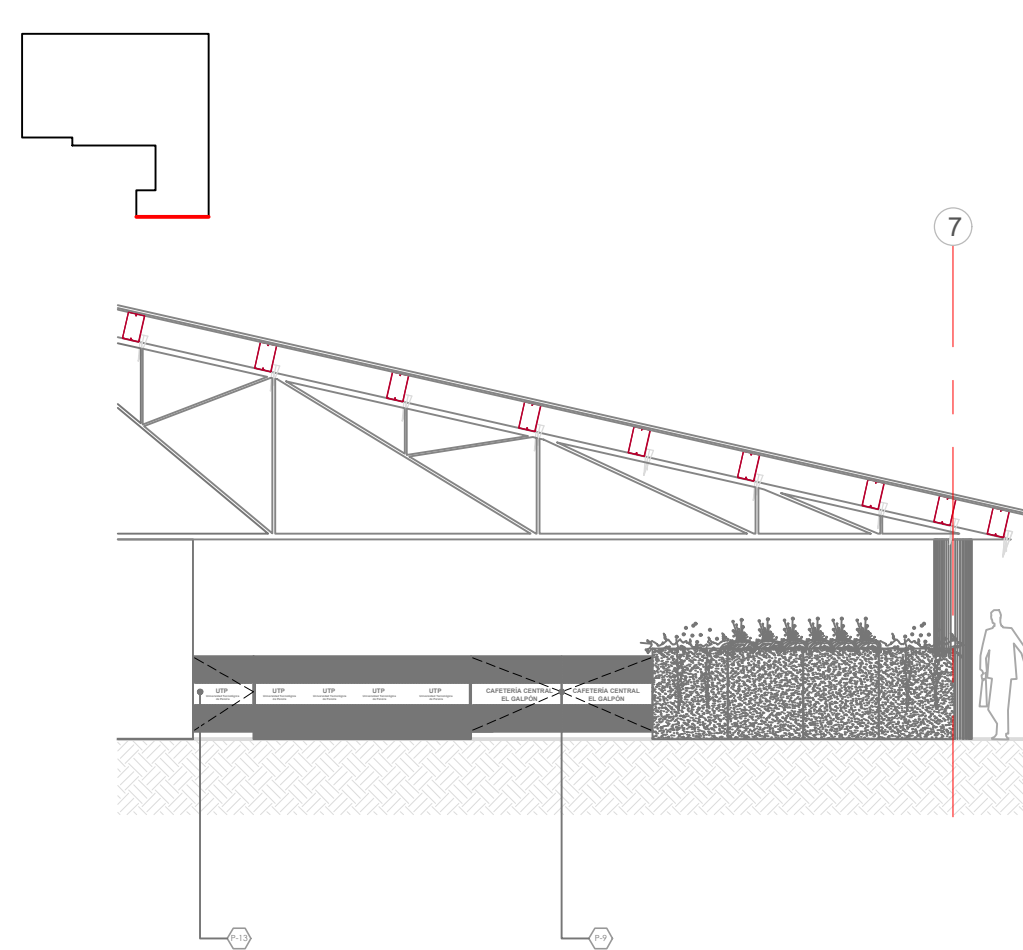


FACHADA OCCIDENTE - ZONA DE INTERVENCIÓN CAFETERÍA (Lado Oriente) PROPUESTA

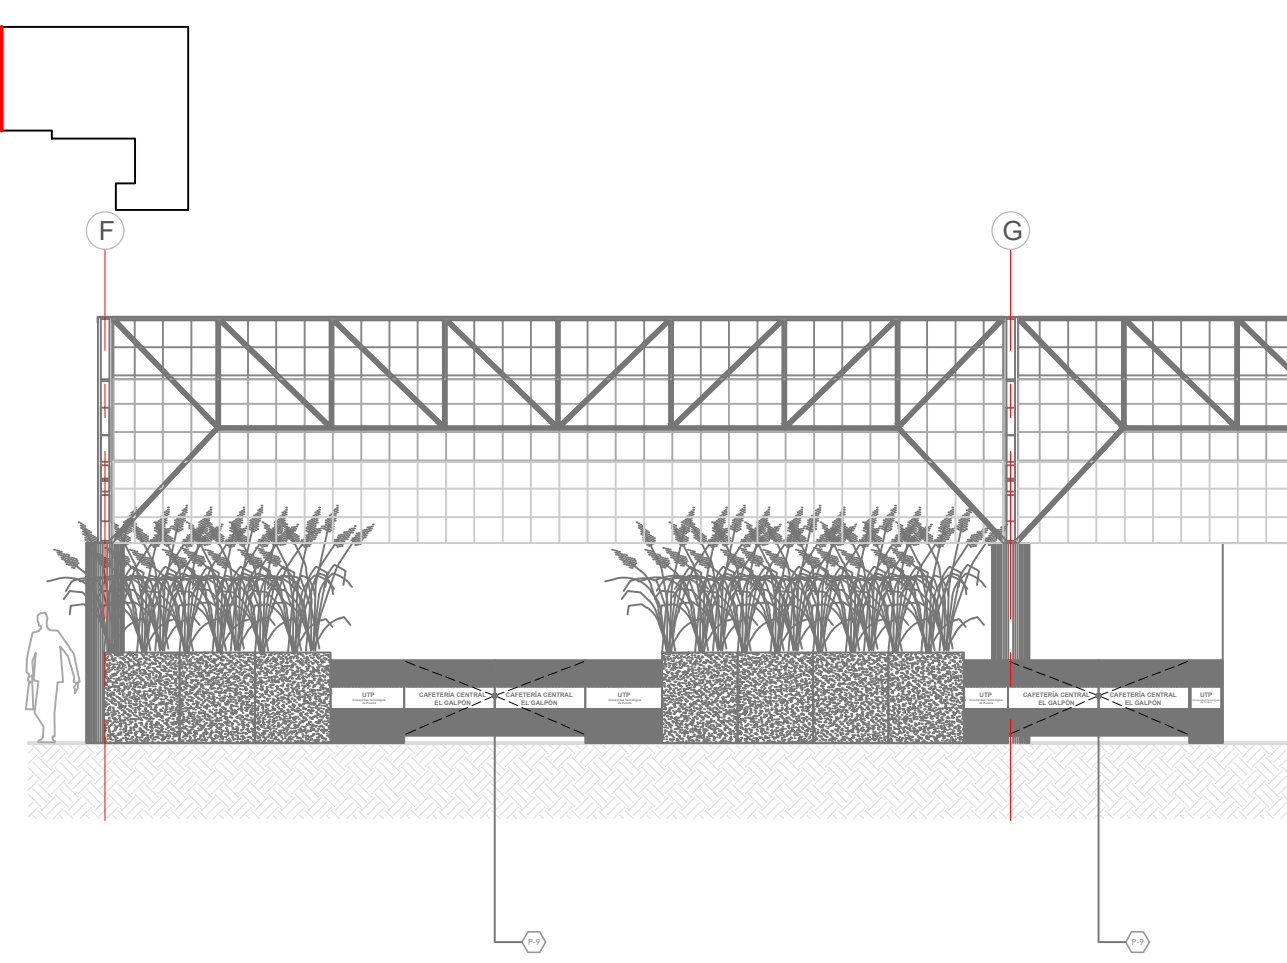


CONFIGURACIÓN FILA CAFETERÍA OPCIÓN 2 (Hora Valle)

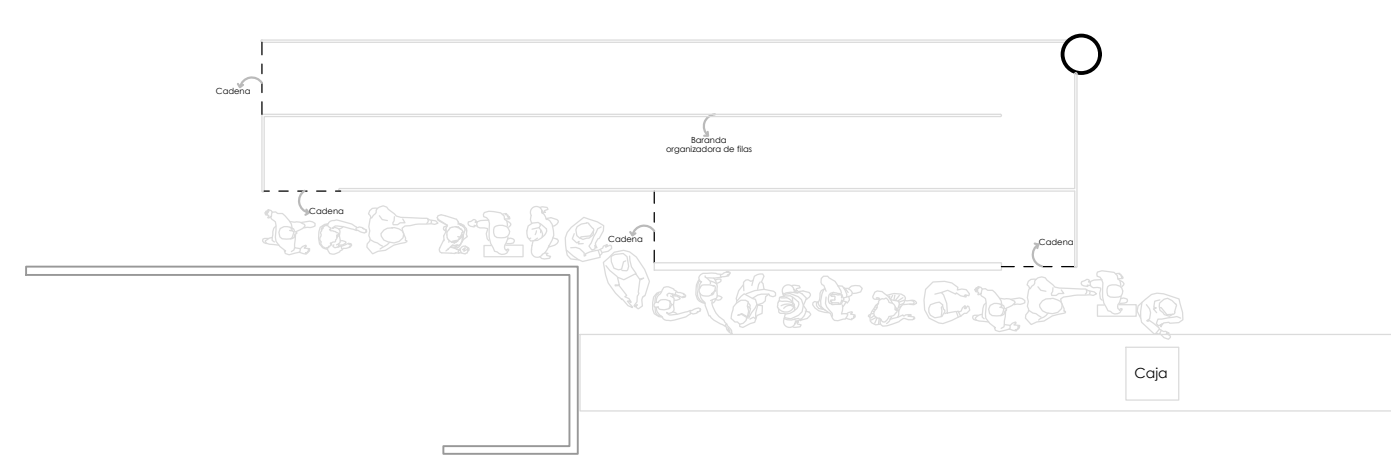


DETALLE 1 PASAMANOS Y ESCALERA

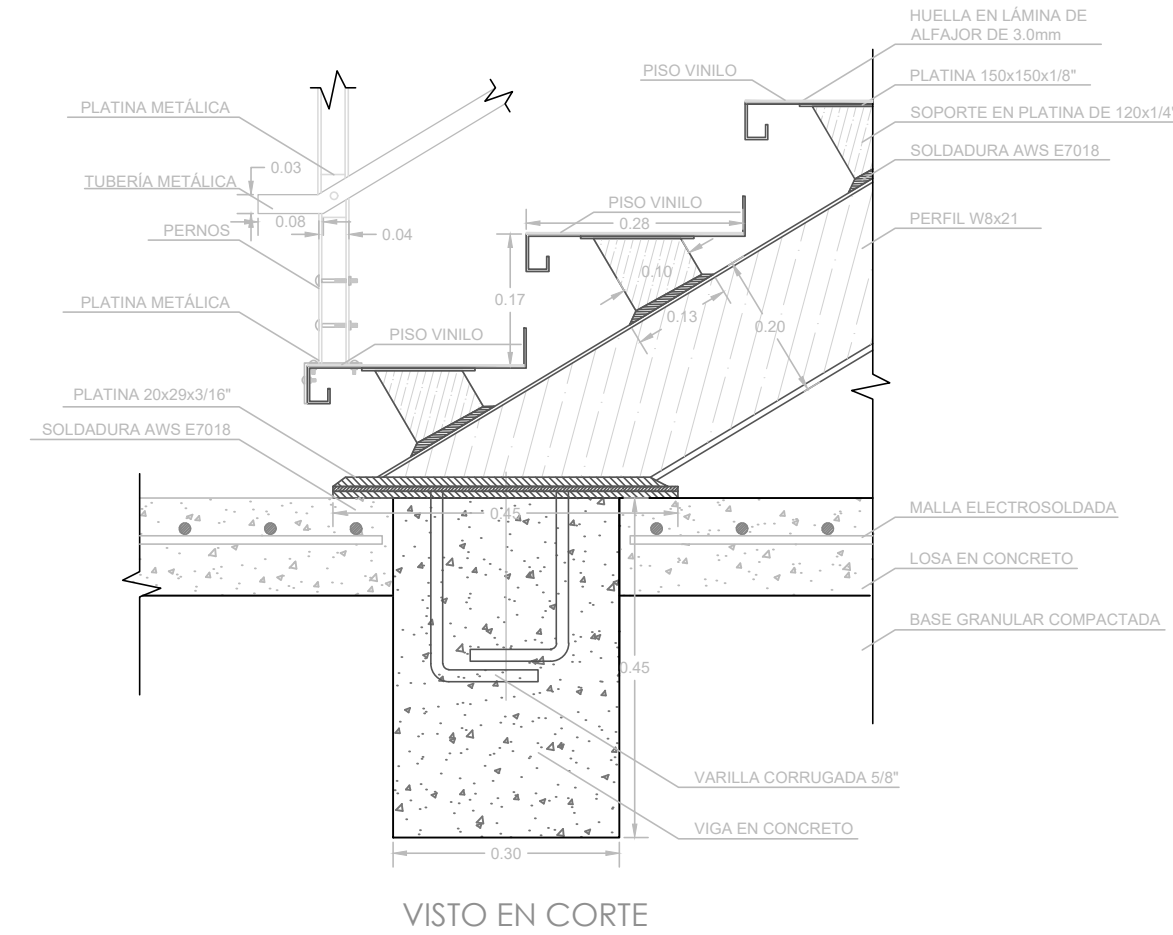


DETALLE 2 MURO EN SUPERBOARD Y BORDILLO

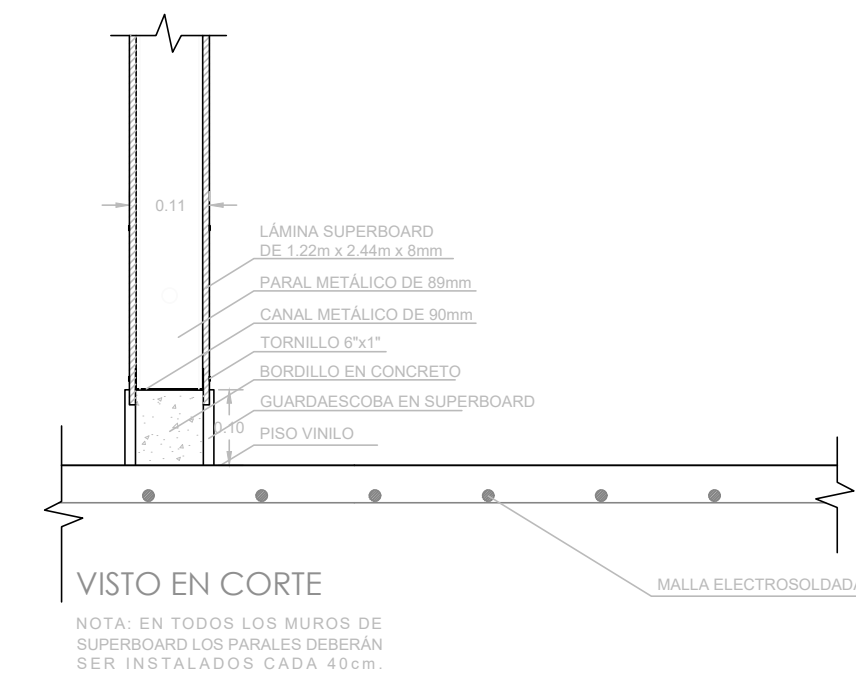

DETALLE 3 MACETAS

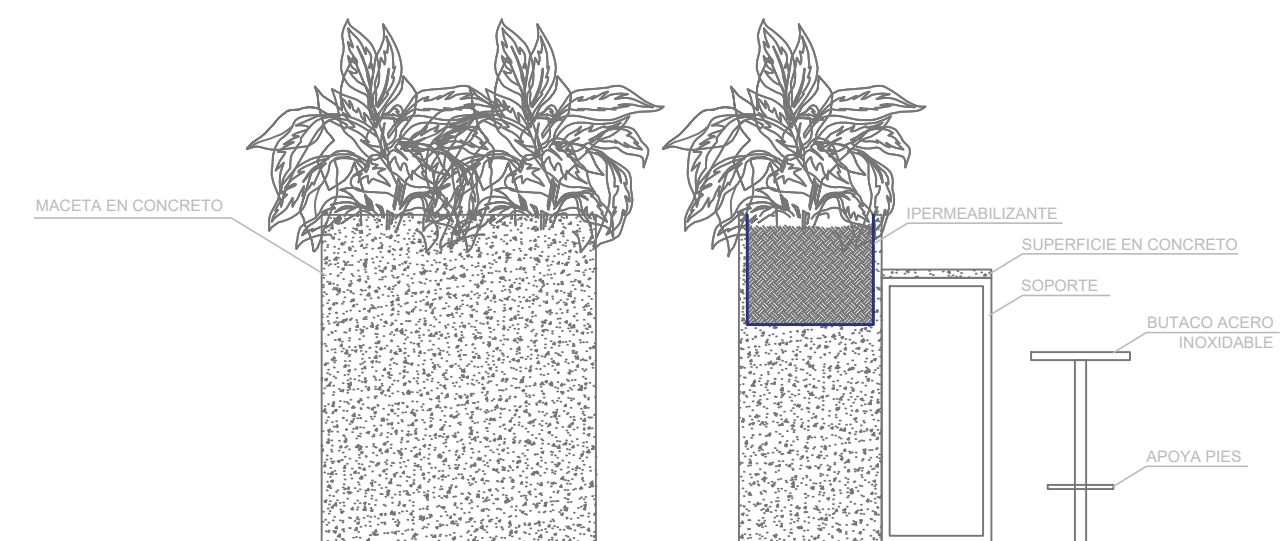

DETALLE 4 MÓDULOS DE MICROONDAS

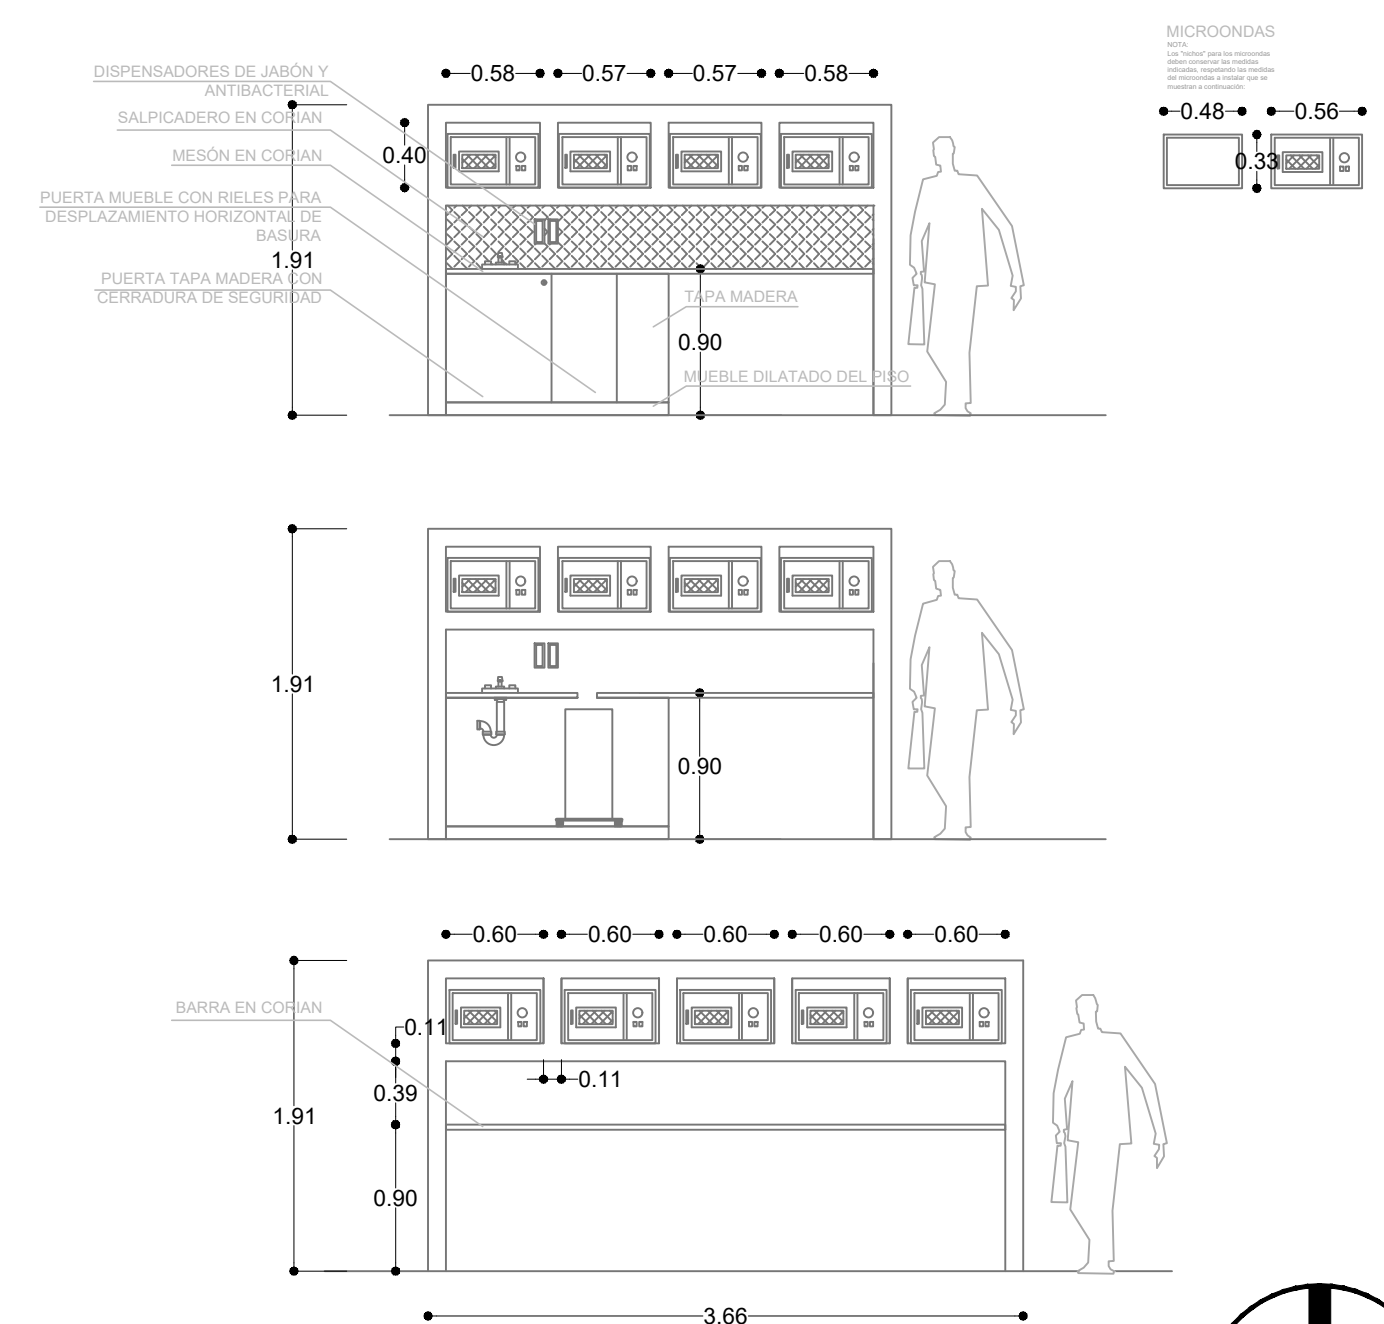

8	80	PLANCHA No. A-08
DE		
PROYECTO		
ADECUACIÓN FUNCIONAL DE GESTIÓN DE DOCUMENTOS, FASUT, CARNETIZACIÓN, JUBILADOS, FOTOCOPIADORA Y COMEDOR, ÁREAS UBICADAS EN EL GALPÓN DE LA U.T.P.		
DISEÑO Y DIBUJO ARQUITECTÓNICO		
Tatiana Mesa Mosquera Arquitecta		
Matrícula Profesional A178312018-1088308054		
Vo. Bo UTP		
SELLOS / OBSERVACIONES/ MODIFICACIONES		
CONVENCIONES		
CONTIENE:		
Fachadas - Cortes - Detalles		
ESCALA:	FECHA:	
1:100	AGOSTO DEL 2019	
ARCHIVO:	FECHA COPIA:	
AGOSTO DEL 2019	AGOSTO DEL 2019	
PLANCHA No. A-08	DE 8	