


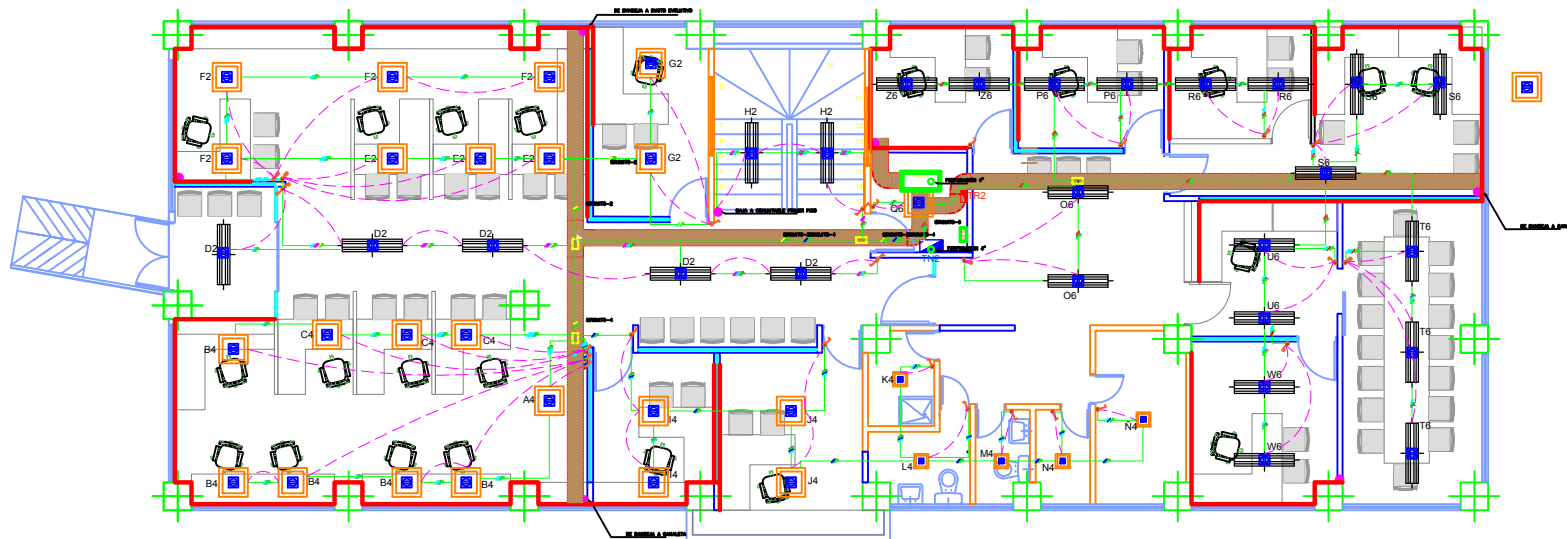

CONVENCIONES

- Tablero de distribución Red de Energía
- Lámpara de sobreponer de 1 x 18 w panel LED
- Lámpara Aplique
- Lámpara de emergencia de 2 x 2.5 w LED
- Interruptor sencillo
- Interruptor doble
- Interruptor triple
- Interruptor conmutable doble
- Línea de Mando de Interruptor
- Tubería EMT DE 1/2"
- Conductor de fase, neutro y tierra
- Bandeja portacables tipo Malla de (50 x 300)mms
- Aviso de salida de 5 w LED
- Tomacorriente doble con polo a tierra 15 AMP
- Tomacorriente doble con polo a tierra GFCI
- Tomacorriente doble con polo a tierra Aislada 15 AMP
- Salida Sencilla de Comunicaciones Categoría 6
- Salida Doble de Comunicaciones Categoría 6
- Ducto Evolutivo
- Tubería SCH 40 de 3/4"
- Tubería SCH 40 de 1"
- Caja de paso radwell
- Tablero de distribución Red de Energía
- Tablero de distribución Red de Energía
- UPS
- Salida Sencilla en techo

FIRMA SELLOS:

RECOMENDACIONES:

UNIVERSIDAD TECNOLÓGICA DE PEREIRA
BIENESTAR UNIVERSITARIO

SISTEMAS DE ILUMINACIÓN

RADICACION:

CONSTRUCCIÓN:

DISEÑO:

FECHA:

RESPONSABLE DE OBRA:

UBICACION:

ESCALA:

RECIBIDO POR FECHAS:

PLANO:

1 DE 4