


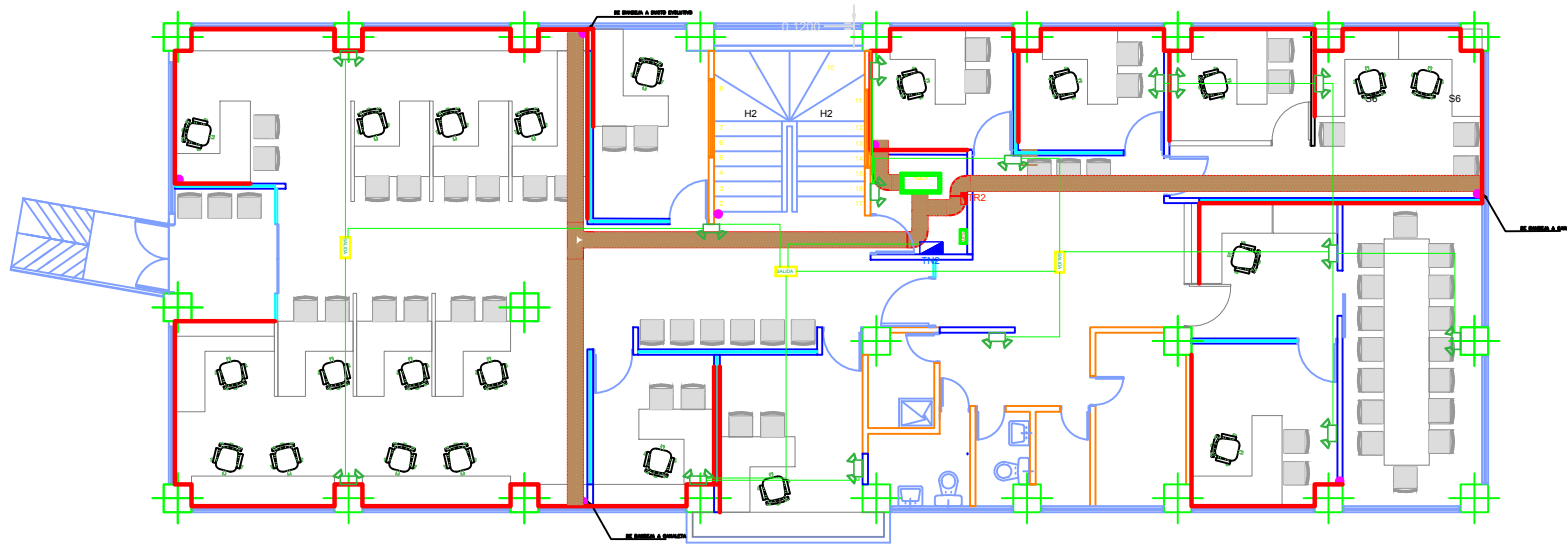

CONVENCIONES

	Tablero de distribución Red de Energía
	Lámpara de sobreponer de 1 x 18 w panel LED
	Lámpara Aplique
	Lámpara de emergencia de 2 x 2.5 w LED
	Interruptor sencillo
	Interruptor doble
	Interruptor triple
	Interruptor conmutable doble
	Línea de Mando de Interruptor
	Tubería EMT DE 1/2"
	Conductor de fase, neutro y tierra
	Bandeja portacables tipo Malla de (50 x 300)mms
	Aviso de salida de 5 w LED
	Tomacorriente doble con polo a tierra 15 AMP
	Tomacorriente doble con polo a tierra GFCI
	Tomacorriente doble con polo a tierra Aislada 15 AMP
	Salida Sencilla de Comunicaciones Categoría 6
	Salida Doble de Comunicaciones Categoría 6
	Ducto Evolutivo
	Tubería SCH 40 de 3/4"
	Tubería SCH 40 de 1"
	Caja de paso radwell
	Tablero de distribución Red de Energía
	Tablero de distribución Red de Energía
	UPS
	Salida Sencilla en techo

FIRMA SELLOS:

RECOMENDACIONES:

UNIVERSIDAD TECNOLÓGICA DE PEREIRA
BIENESTAR UNIVERSITARIO

SISTEMAS DE ILUMINACIÓN		RADICACION:
CONSTRUCCIÓN:	DISEÑO:	FECHA:
RESPONSABLE DE OBRA:	UBICACION:	ESCALA:
RECIBIDO POR FECHAS:		PLANO RECORD: octubre / 2019
		PLANO: 1 DE 4