



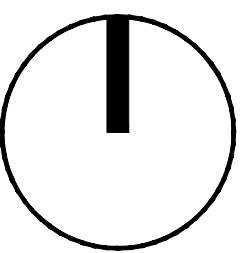

PLANTA GENERAL
PROPUESTA

—	Tubería EMT 3/4"
////	Bandeja nueva 0.3m ancho
SD	Sensor de humo fotoeléctrico inteligente.
TS	Detector térmico
H/S	Sirena/strobe de 75 cd 0.5–2.0 W
E	Estación manual de doble acción.
⊙	Va a piso superior
⊗	Viene de piso inferior

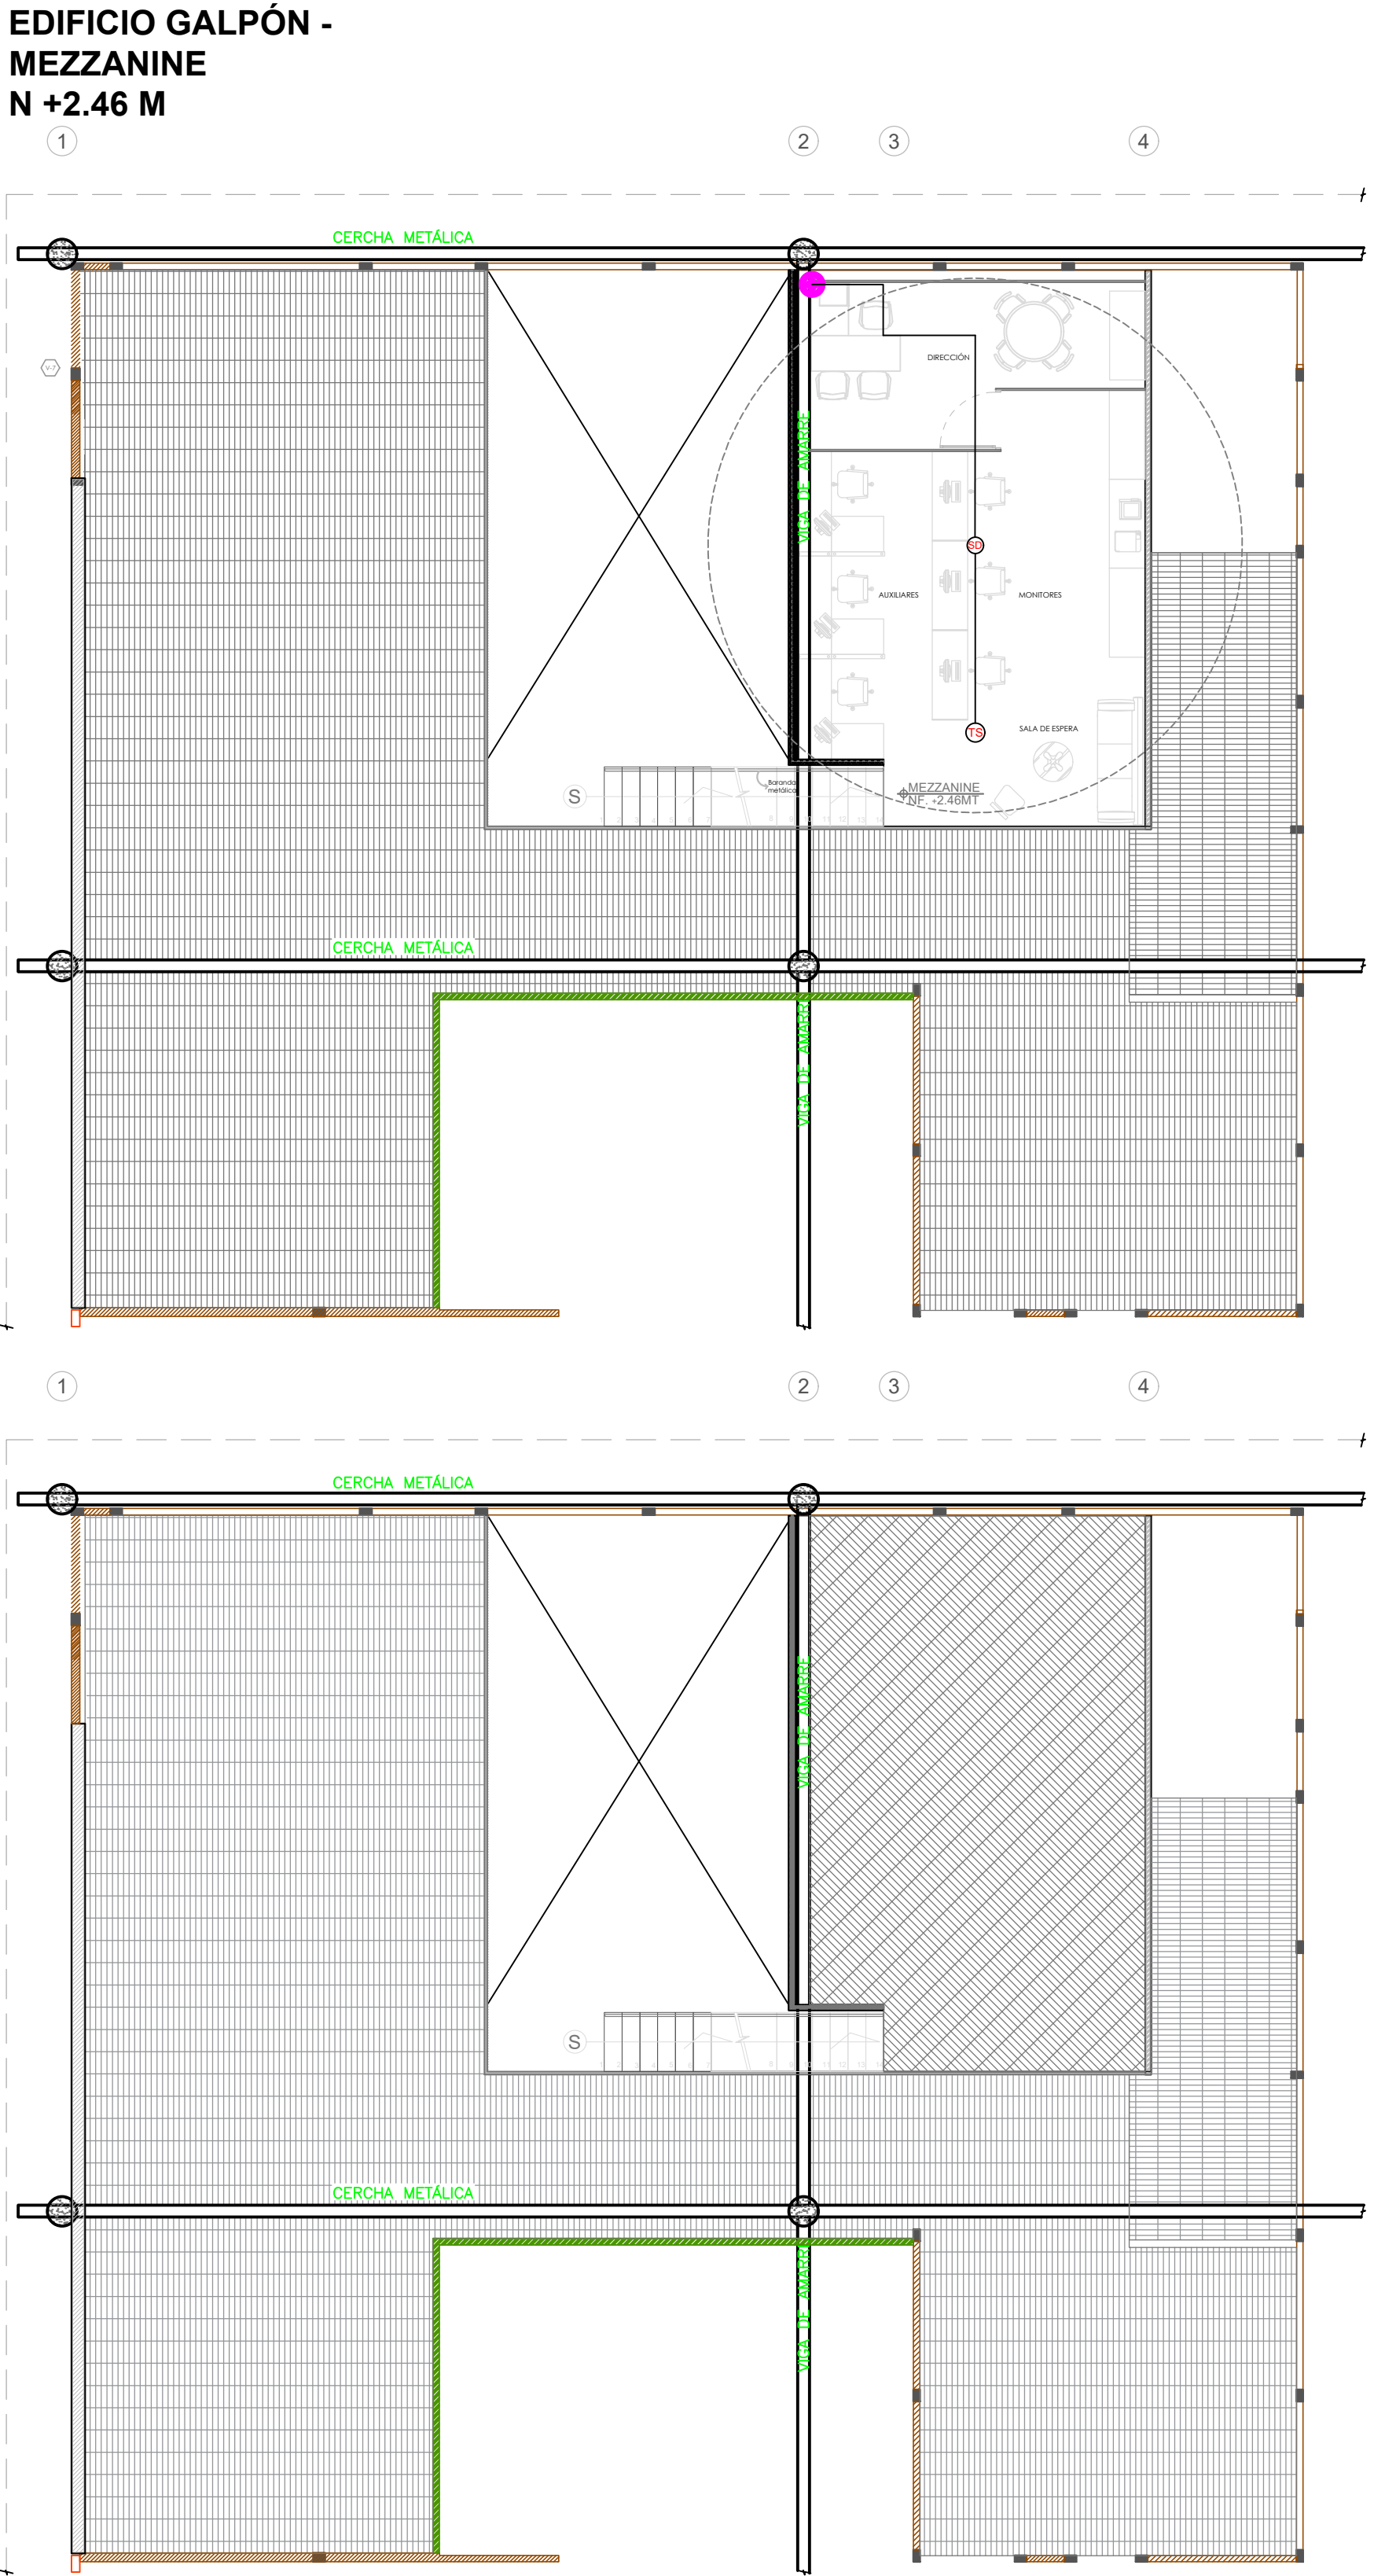

PLANCHA No. **E-04** DE **4**

PROYECTO

ADECUACIÓN FUNCIONAL DE GESTIÓN DE DOCUMENTOS, FASUT, CARNETIZACIÓN, JUBILADOS, FOTOCOPIADORA Y COMEDOR, ÁREAS UBICADAS EN EL GALPÓN DE LA U.T.P

DISEÑO Y DIBUJO ELÉCTRICO
Julian David Arias Vélez
Ing. Electricista

Matrícula Profesional

Vo. Bo UTP

SELLOS / OBSERVACIONES/ MODIFICACIONES

CONVENCIONES

CONTIENE:
Planta Eléctrico

ESCALA: 1:100
FECHA: AGOSTO DEL 2019
ARCHIVO: ELEC_04mezzanina.dwg
FECHA COPIA: AGOSTO DEL 2019

PLANCHA No. **E-04** DE **4**