


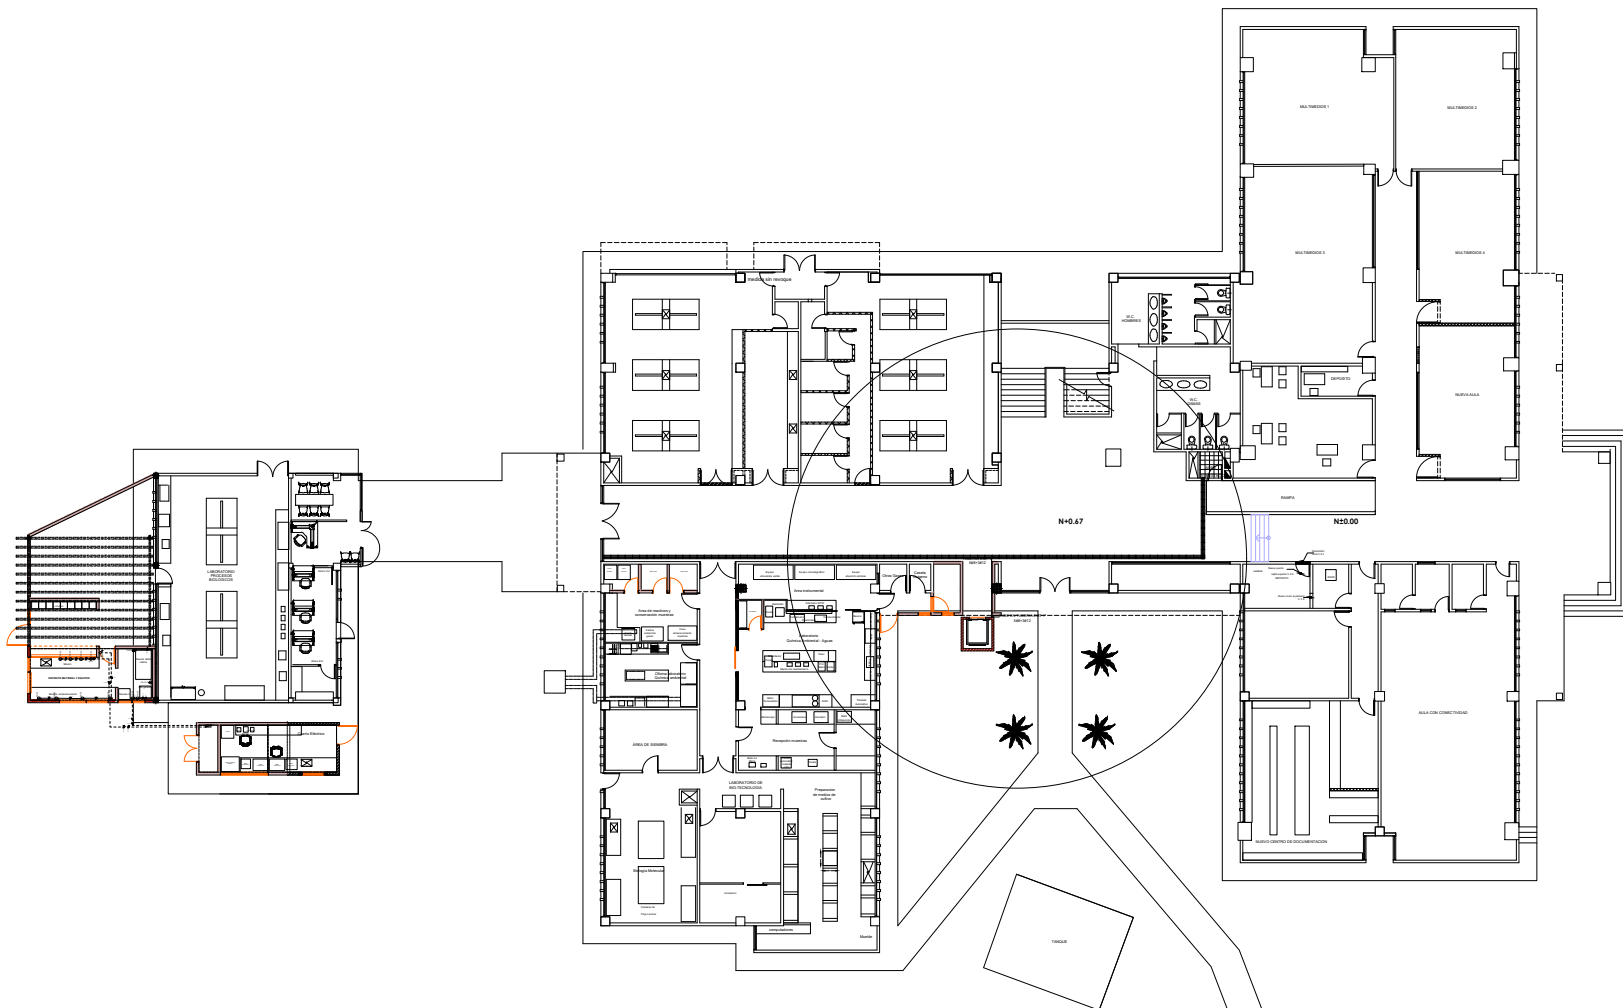

CIENCIAS AMBIENTALES PISO No. 1
h= 3.75 m + viga 0.60



PROYECTO
OBRA ELÉCTRICA
ASCENSOR FACULTAD DE
CIENCIAS AMBIENTALES
UTP

DISEÑO

HENRY OCAMPO GOMEZ.
INGENIERO EN ELECTRICIDAD

CONTIENE

**ACOMETIDAS
ELÉCTRICAS ASCENSOR**

DIBUJO:

JUAN MANUEL RODRIGUEZ A.
ARQUITECTO
Mat. Prof. No. A66135322007-10019925 R.O.S.

REPRESENTANTE LEGAL UTP:

OBSERVACIONES

FECHA
NOVIEMBRE 2018

ARCHIVO

ESCALA

1:100

PLANO No.

1/1