




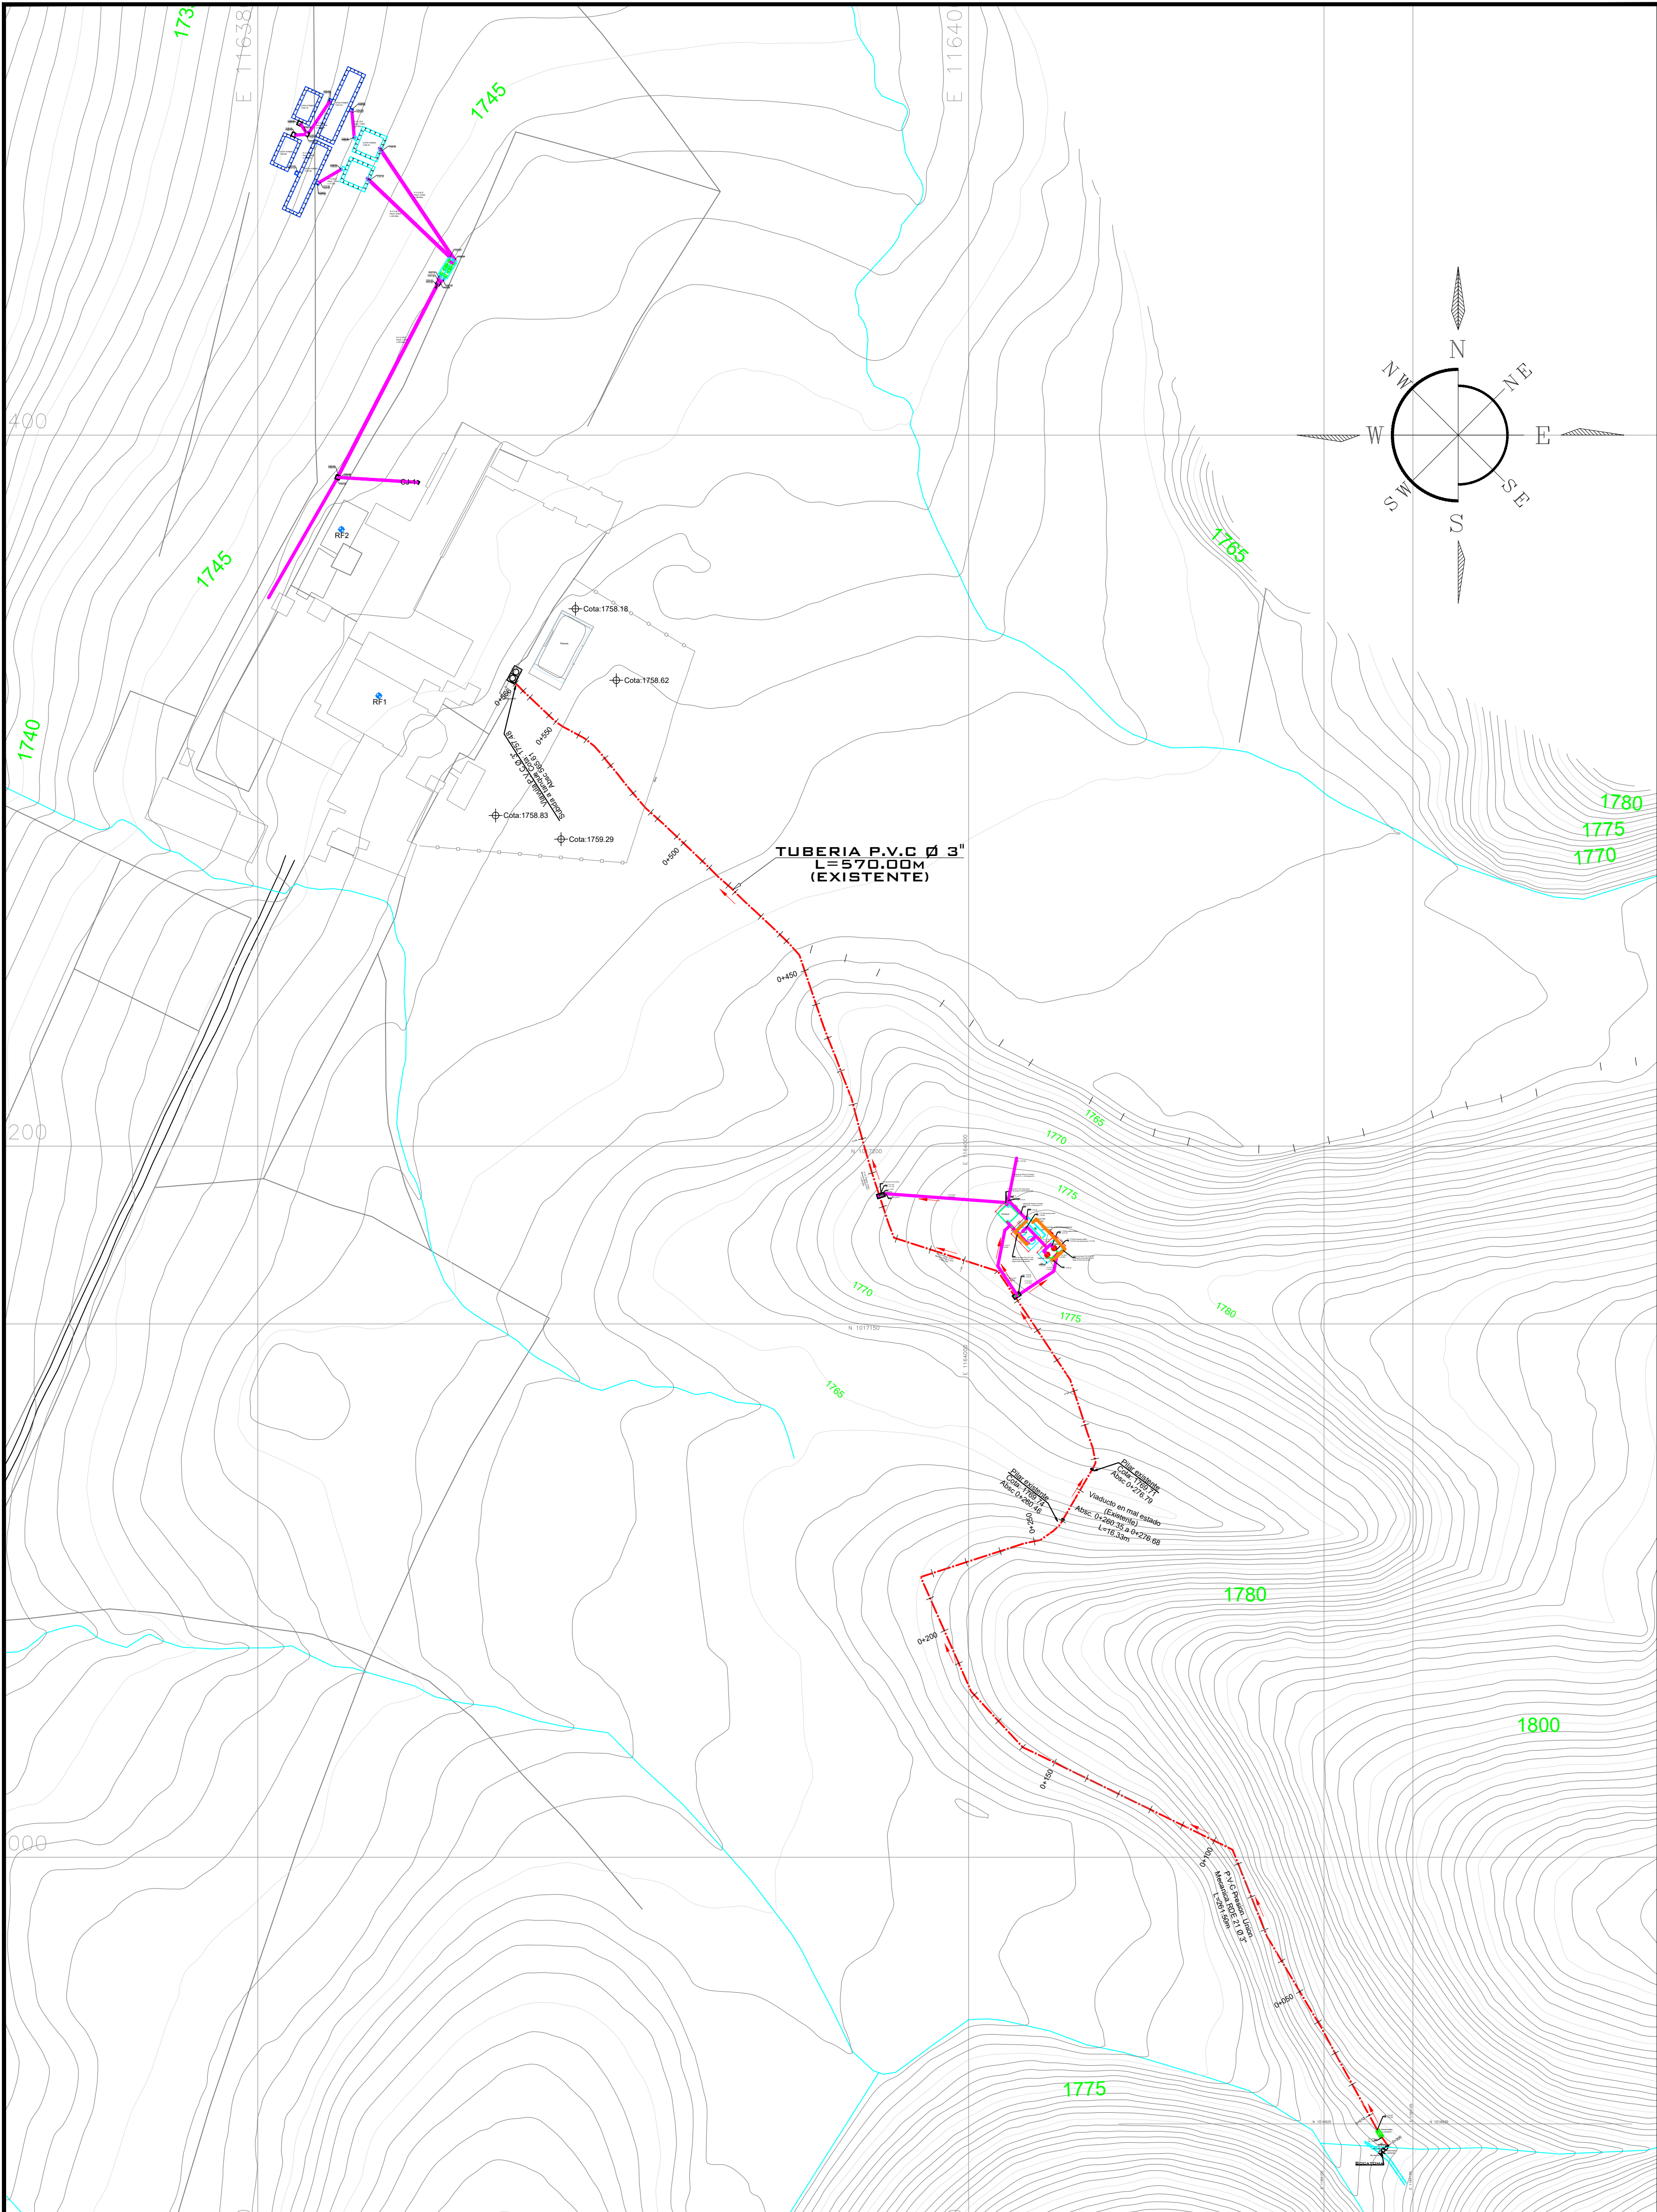

PLANTA LOCALIZACION GENERAL AGUA POTABLE Y AGUAS RESIDUALES
ESCALA 1:500

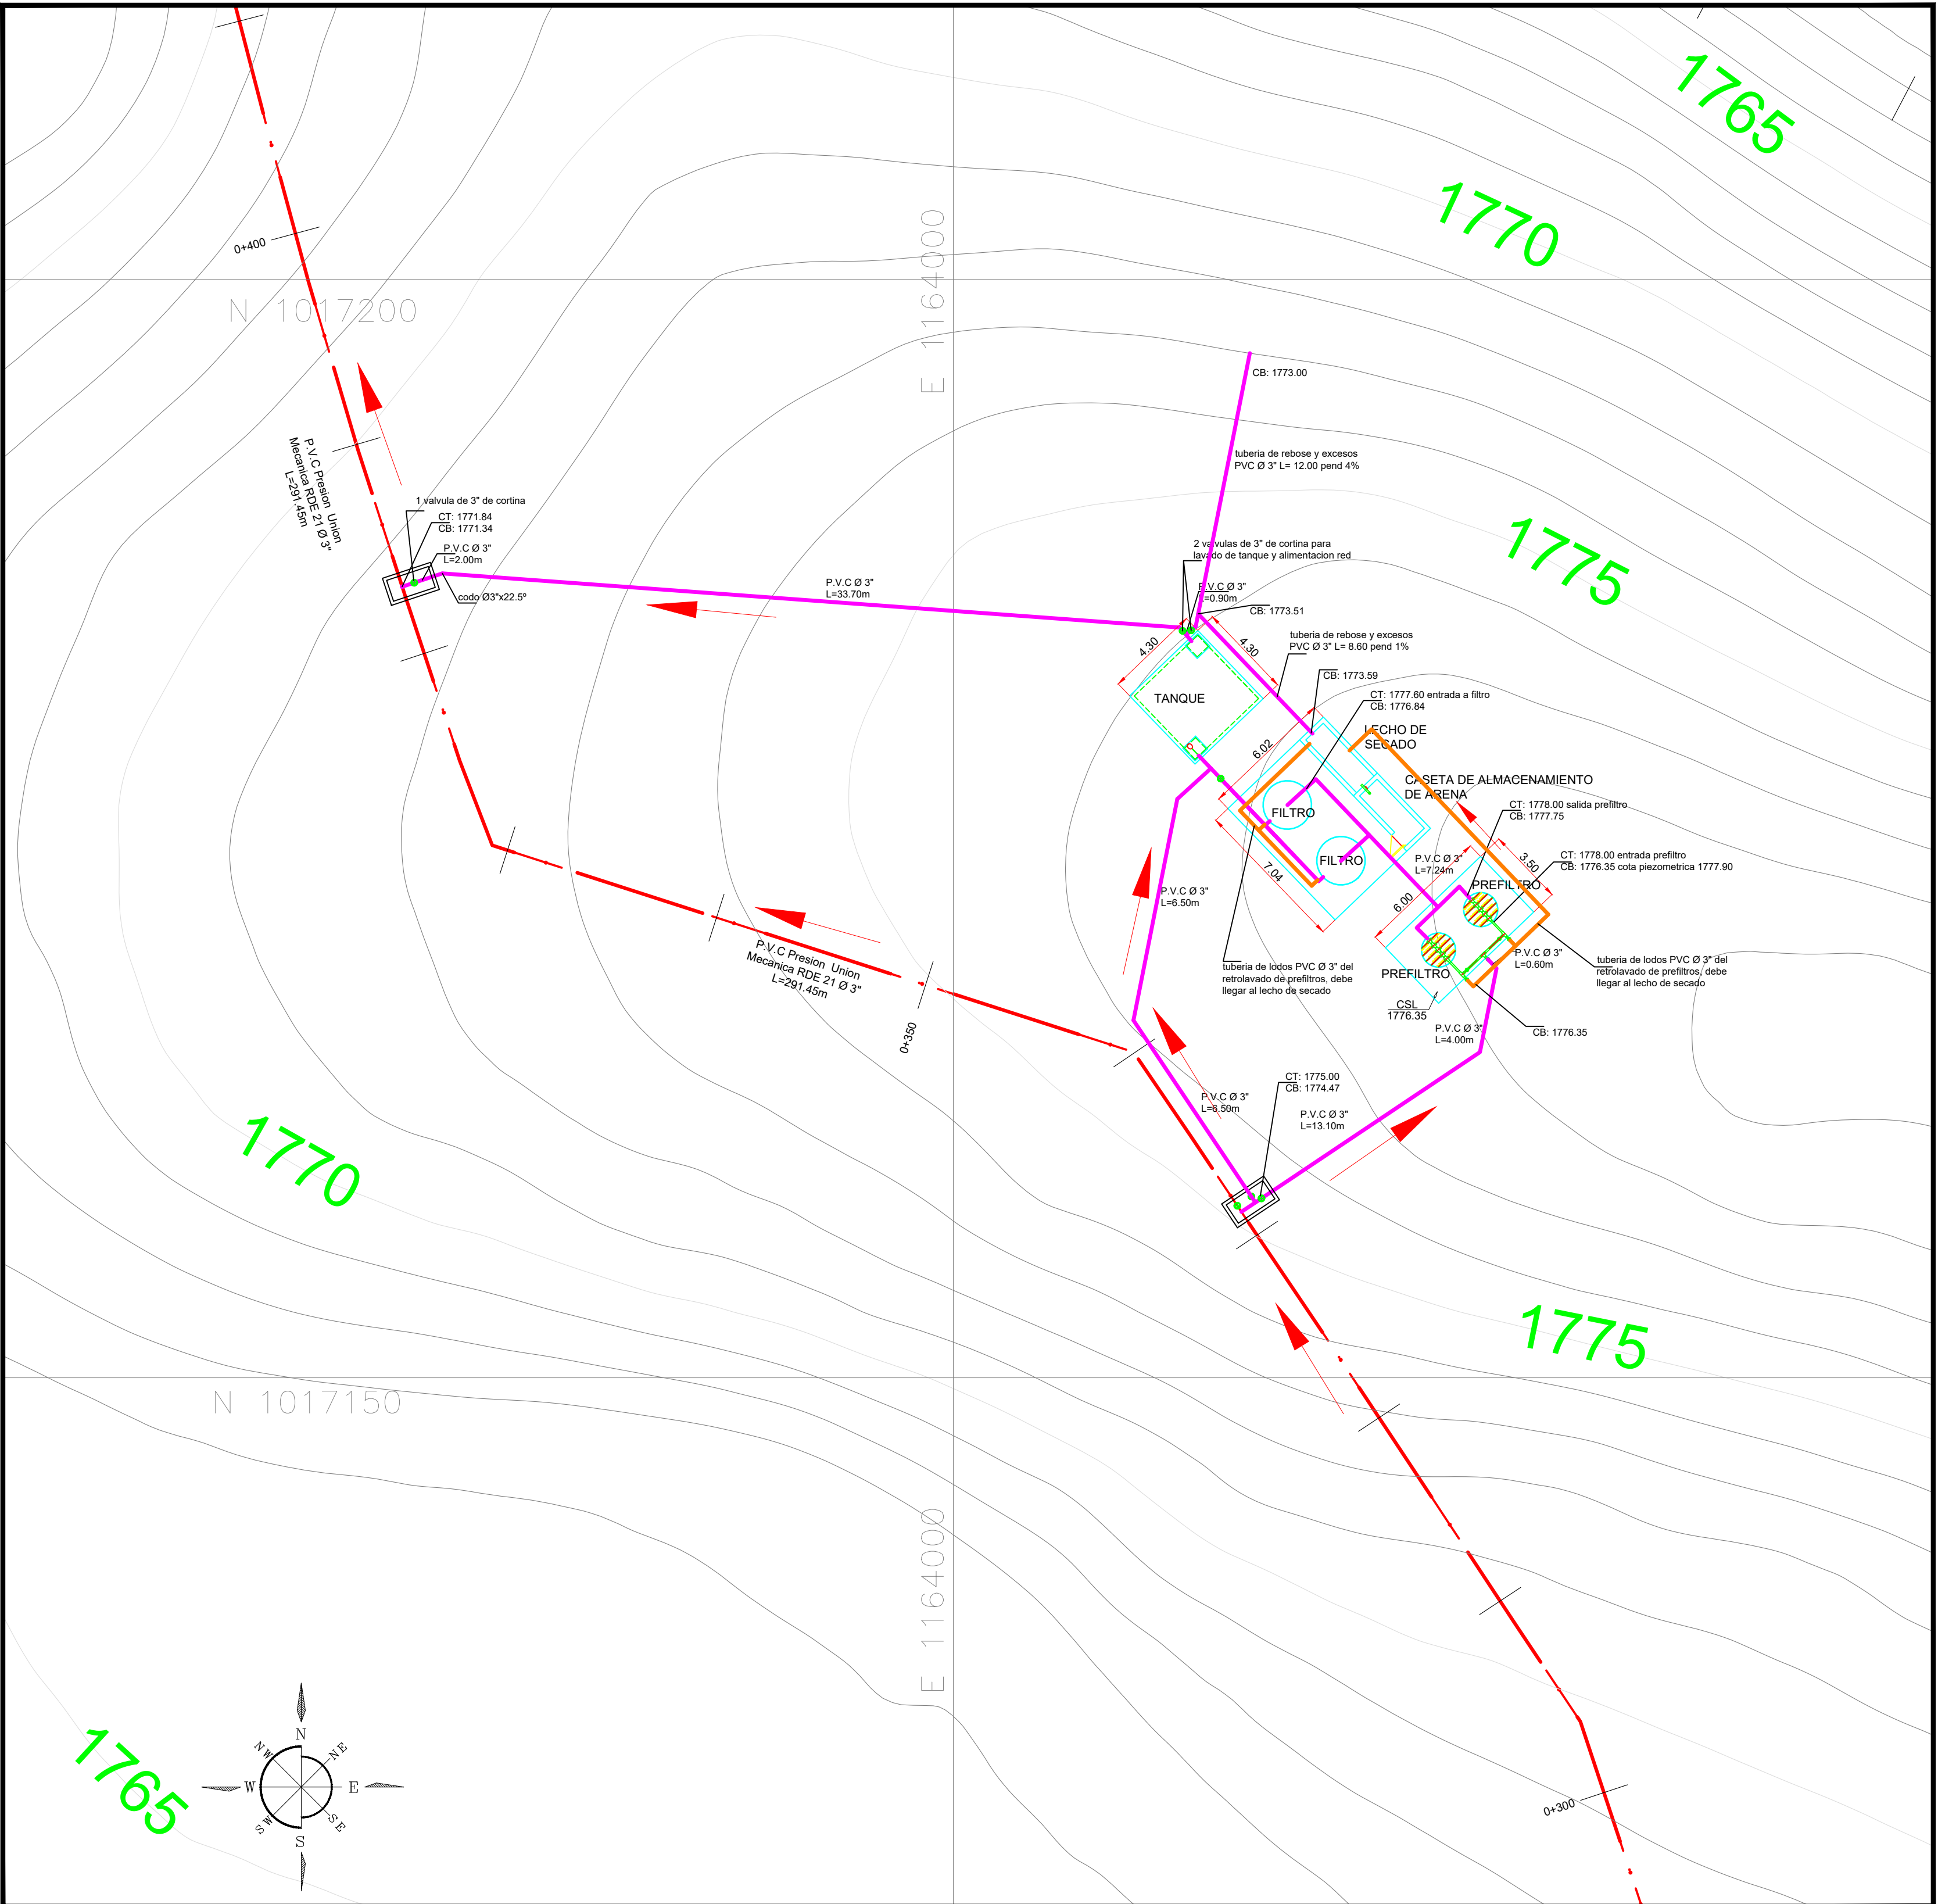

PLANTA LOCALIZACION DETALLADA
DE LA PTAP - ESCALA 1:200

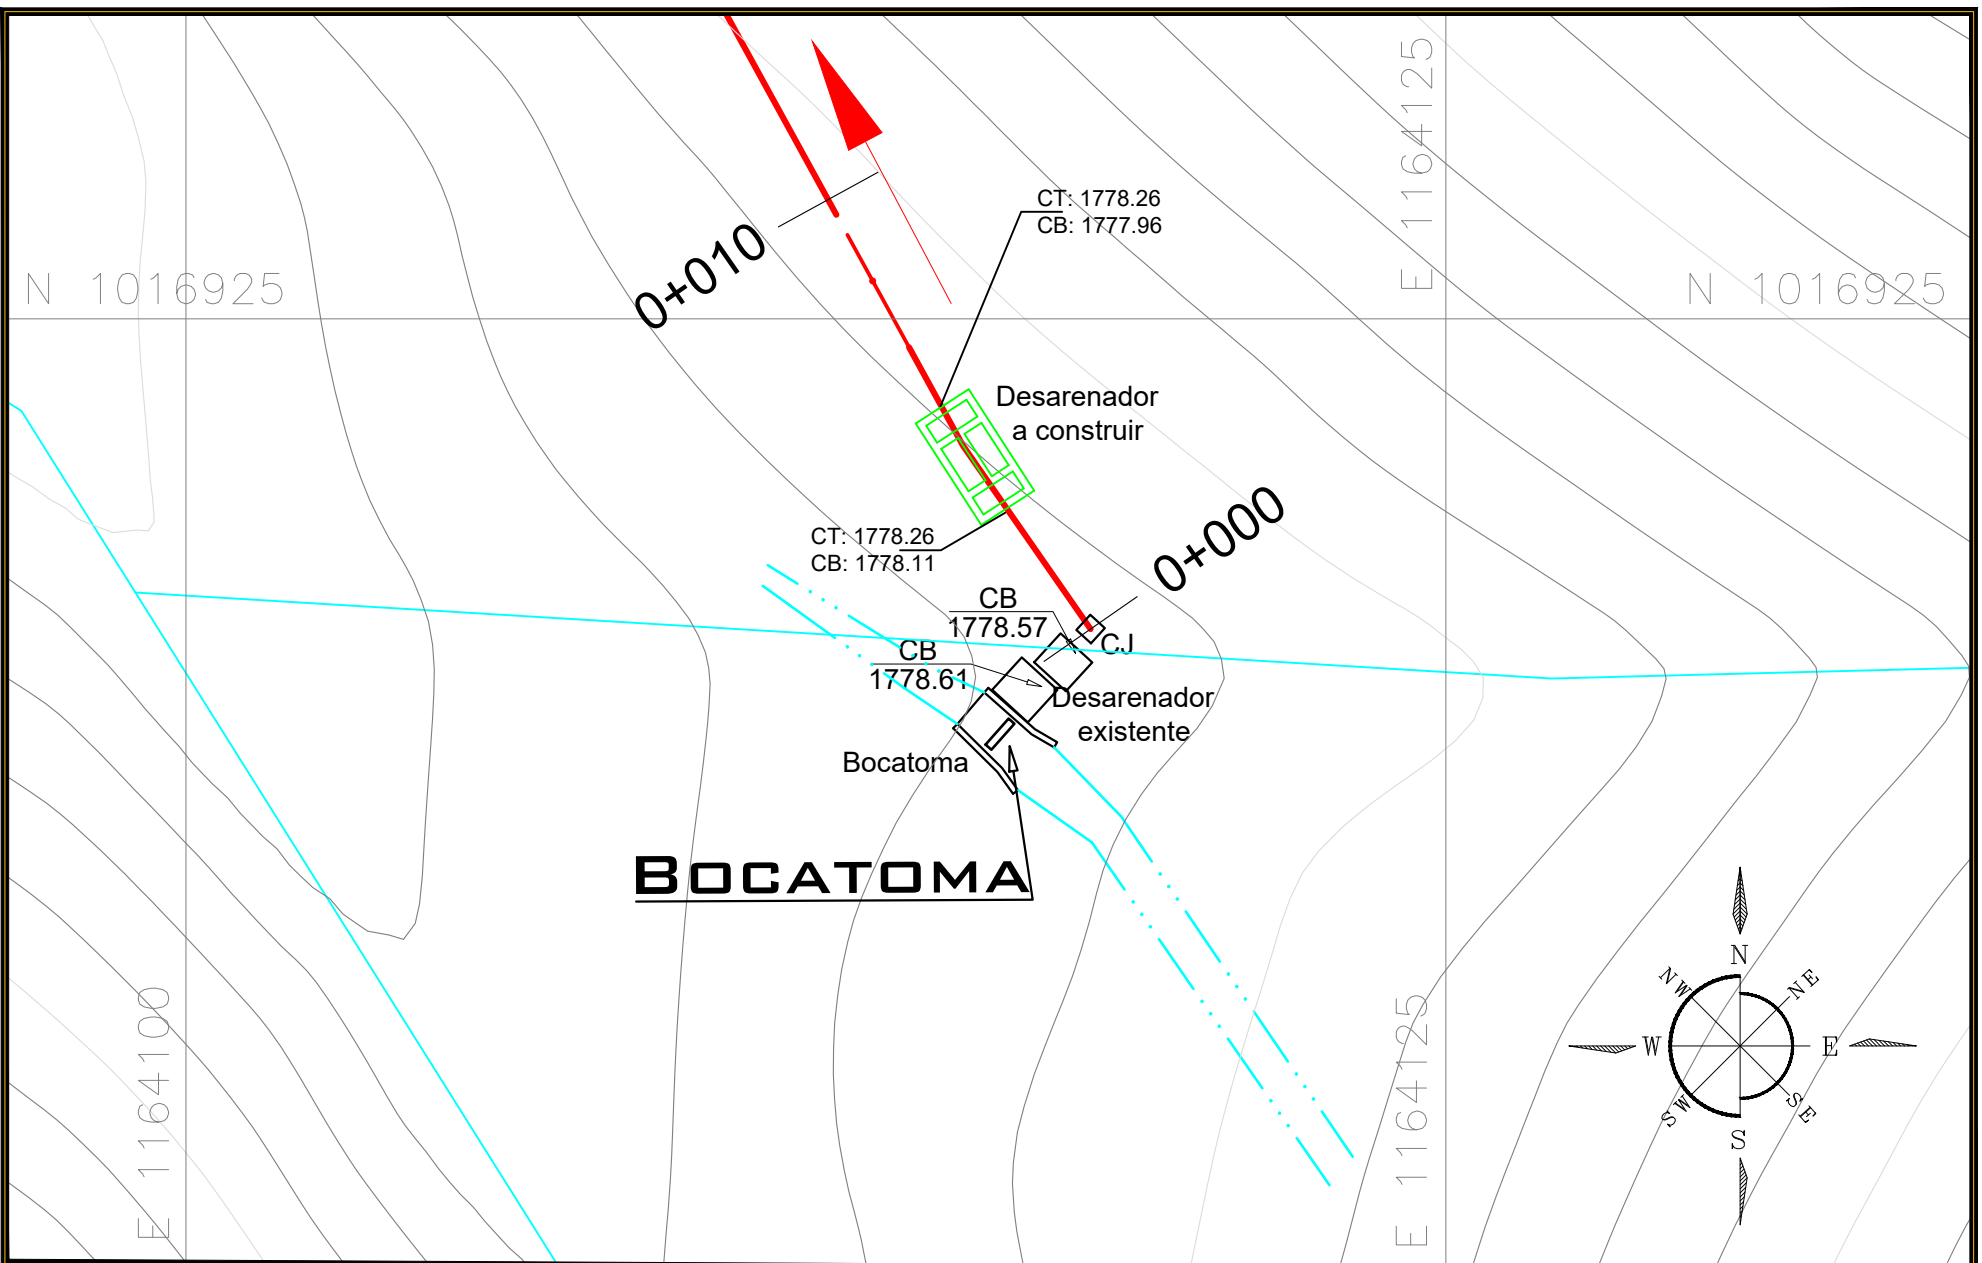

PLANTA LOCALIZACION DETALLADA
DE LA BOCATOMA Y DESARENADOR
ESCALA 1:150

CONVENCIONES	
	LÍNEA DE ADUCCIÓN BOCATOMAS
	LÍNEA DE ADUCCIÓN PROPUESTA POR SS
	CERRAMIENTO EN MALLA
	REFERENCIA DE TOPOGRAFÍA
	QUEBRADAS
	BOSQUE
	VIAS
	CURVAS DE NIVEL (INTERVALO 1.0m)

SISTEMA DE REFERENCIA DE COORDENADAS:	
Proyección:	Transversa de Mercator
Datum:	WGS - 84
Longitud de Origen:	77° 04' 39.0285" W
Latitud de Origen:	04° 35' 46.3215" N
Origen:	OESTE - MAGNA
Placa:	RF1
Norte:	1017326.676
Este:	1163834.062
Cola:	1756.103
Placa:	RF2
Norte:	1017373.470
Este:	1163823.529
Cola:	1754.865

Objeto:

Diseño de las plantas de potabilización y tratamiento de aguas residuales de la sede alterna Catalunya, Universidad Tecnológica de Pereira "UTP" Municipio de Santa Rosa de Cabal

Contiene:

DISEÑO SISTEMA DE POTABILIZACION

1. LOCALIZACION PLANTA DE TRATAMIENTO DE AGUA POTABLE

Consultor:	ING. MARIA DEL PILAR PULGARIN	Dibujo:	L. A. P.
Revisión:	MAR. PROF 66238192584 RIS.		

Revisión:	Fecha	Revisión N°	Descripción
19/02/2025	0		Plano inicial

Escala:	Fecha de elaboración:	Fecha de impresión:
INDICADAS	dd/mm/aa	dd/mm/aa
	11/12/2025	11/12/2025

Escala gráfica: Referencia de Impresión

Nombre archivo:

1 Implantación PTAP Y PTAR.dwg

Código y Número plano:

PTAP-01

Plano N°:

01 de 07