Area: 324,05 m2

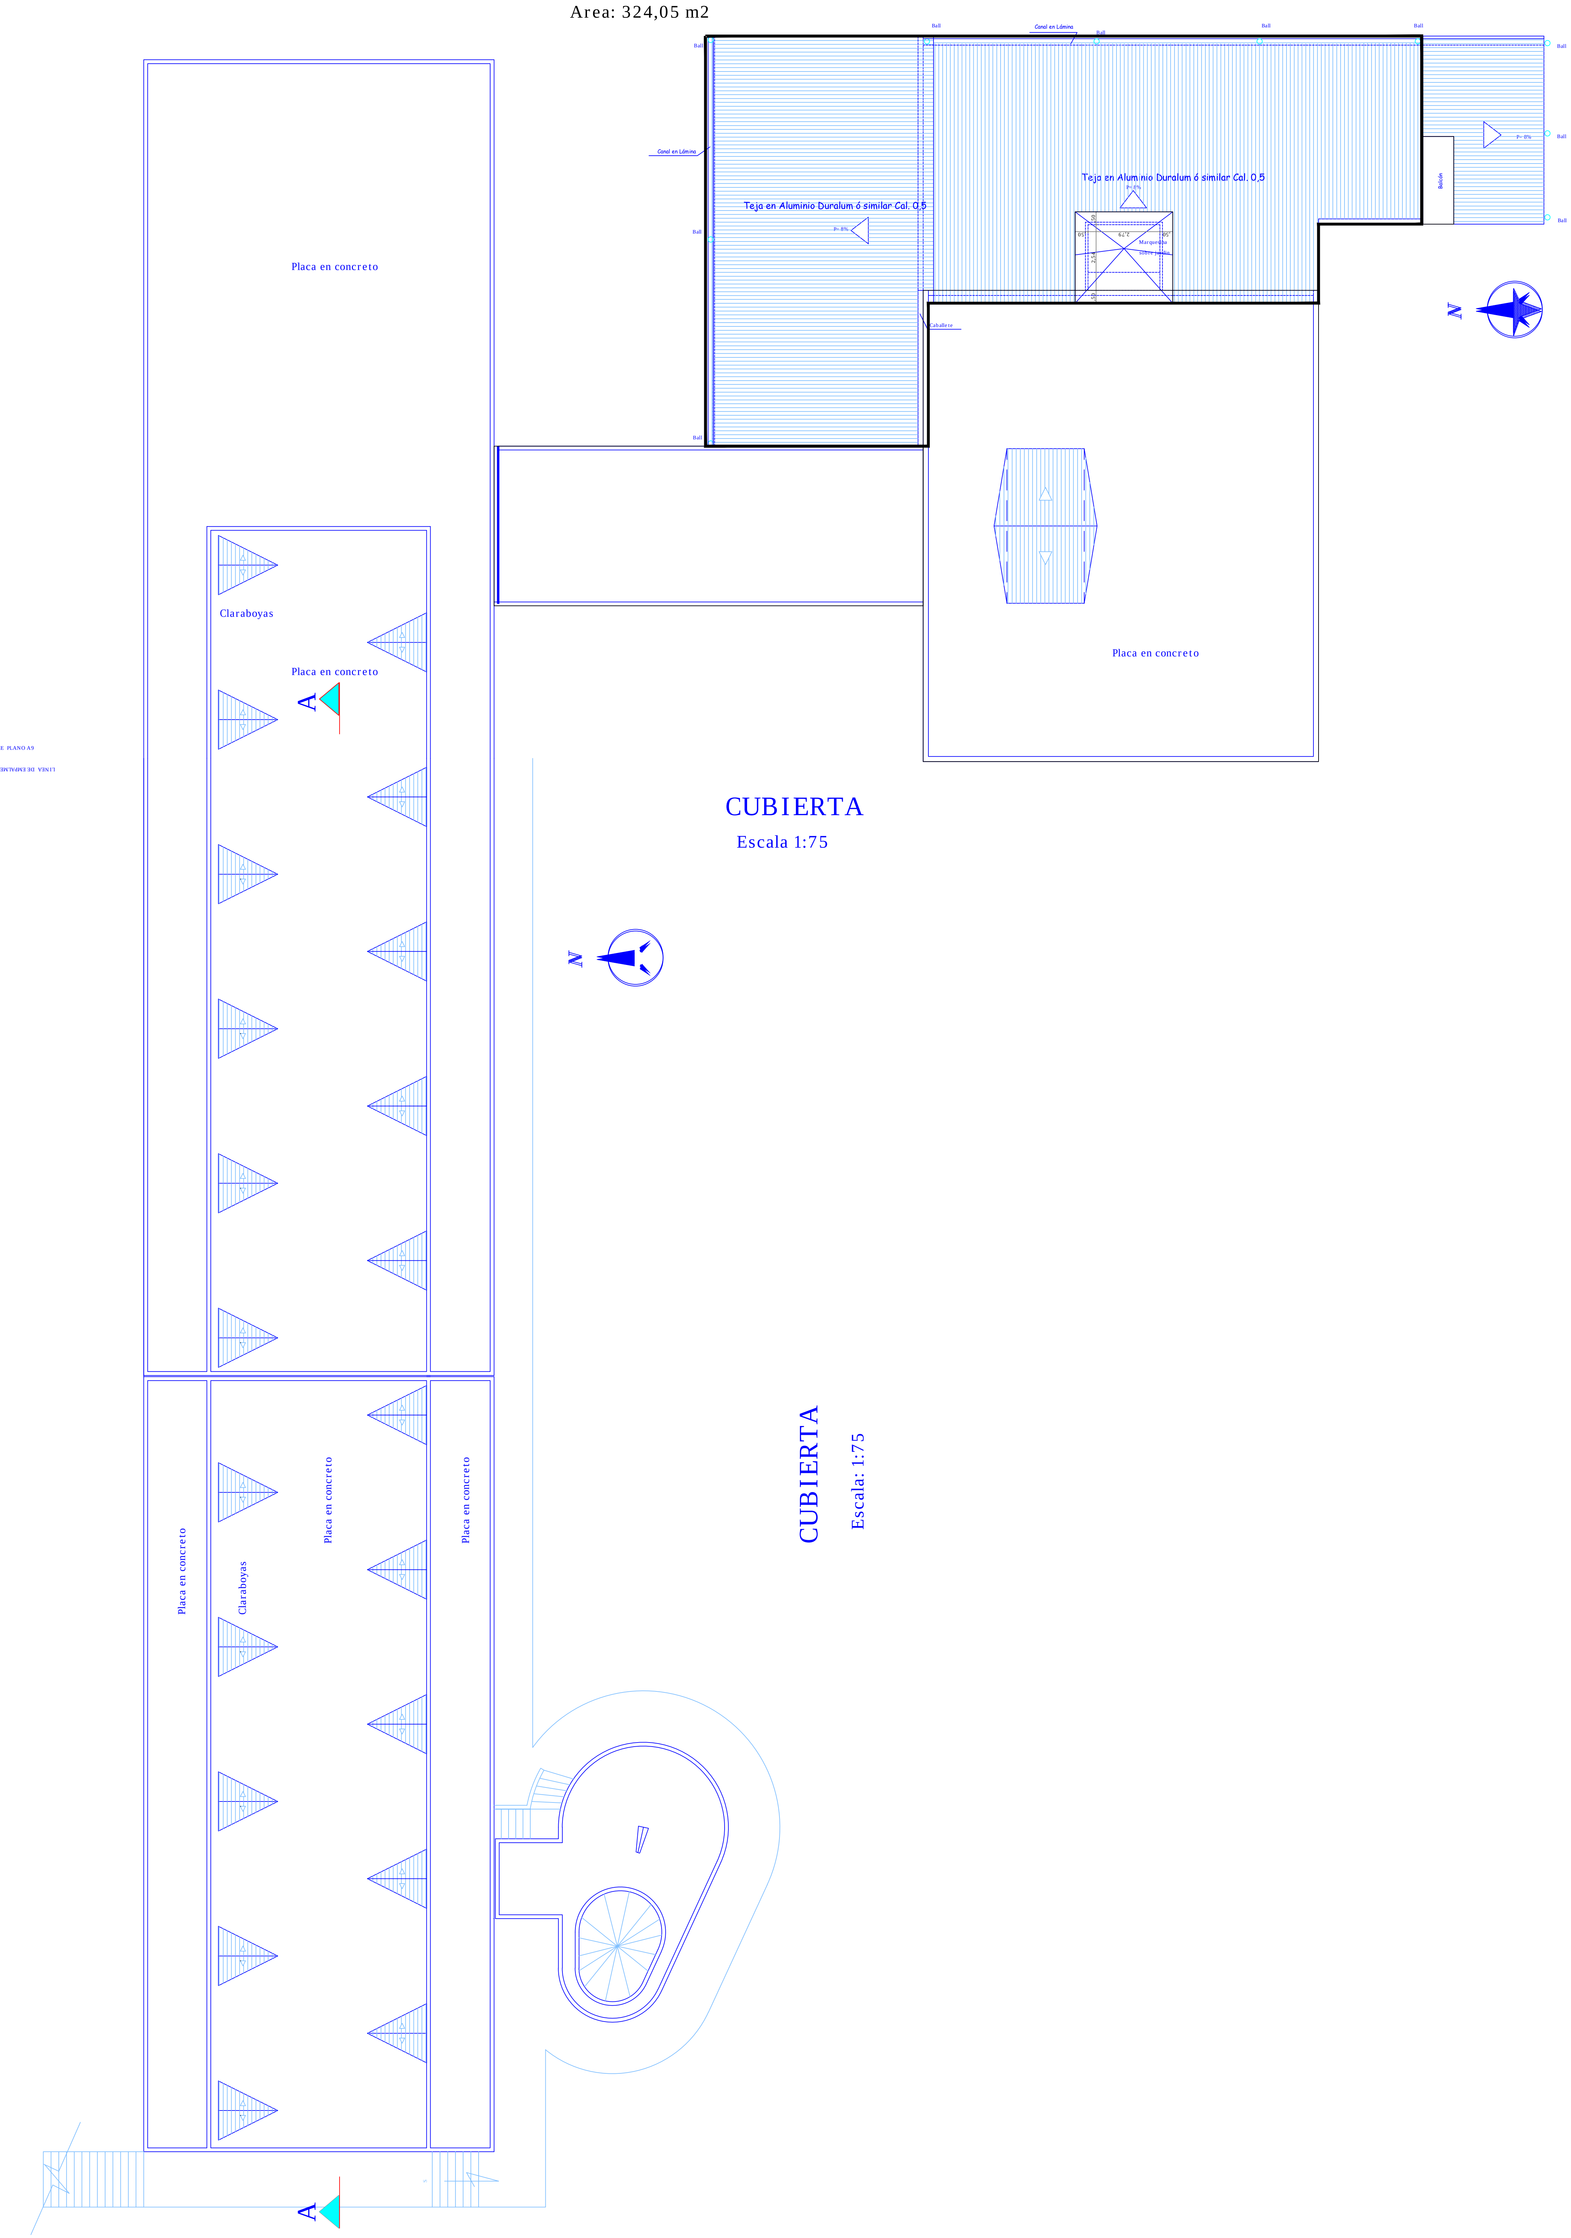

CUBIERTA

Escala 1:75

CUBIERTA

Escala: 1:75