
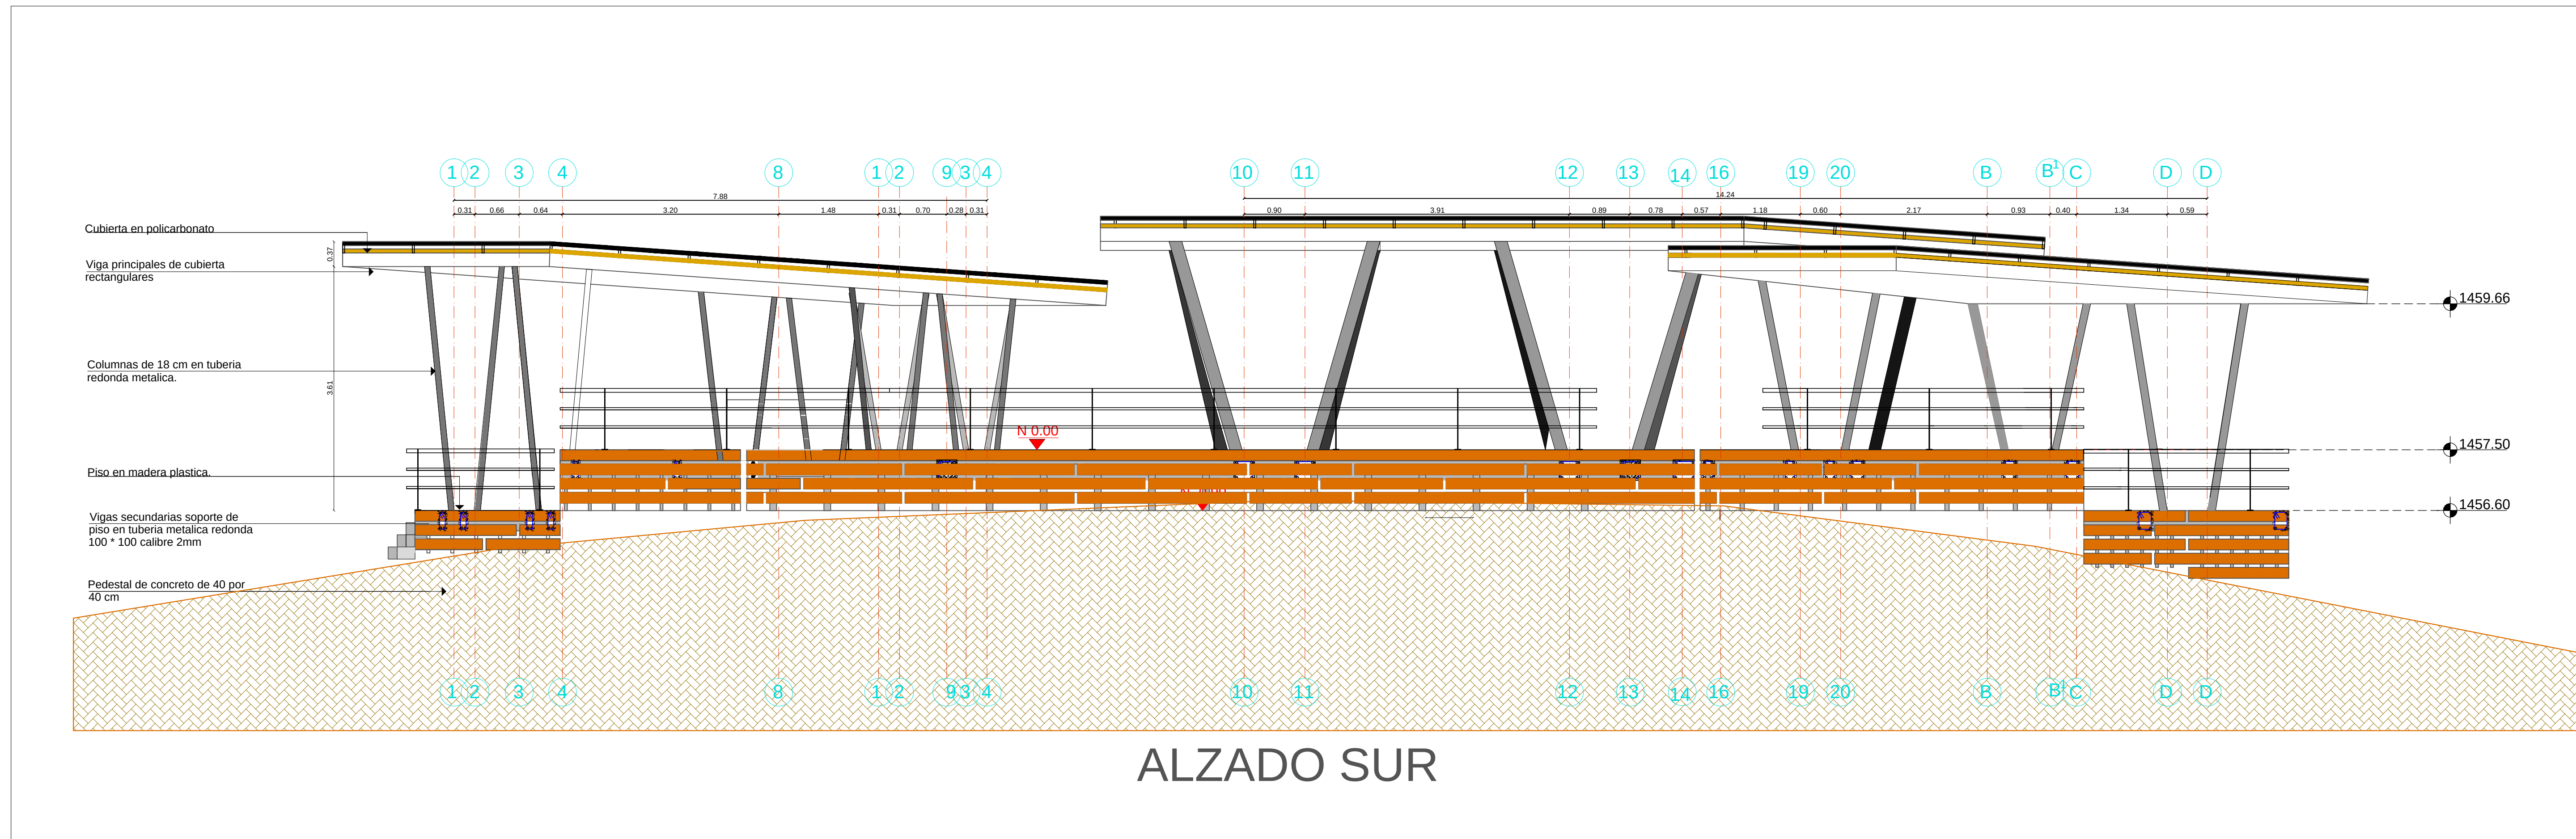


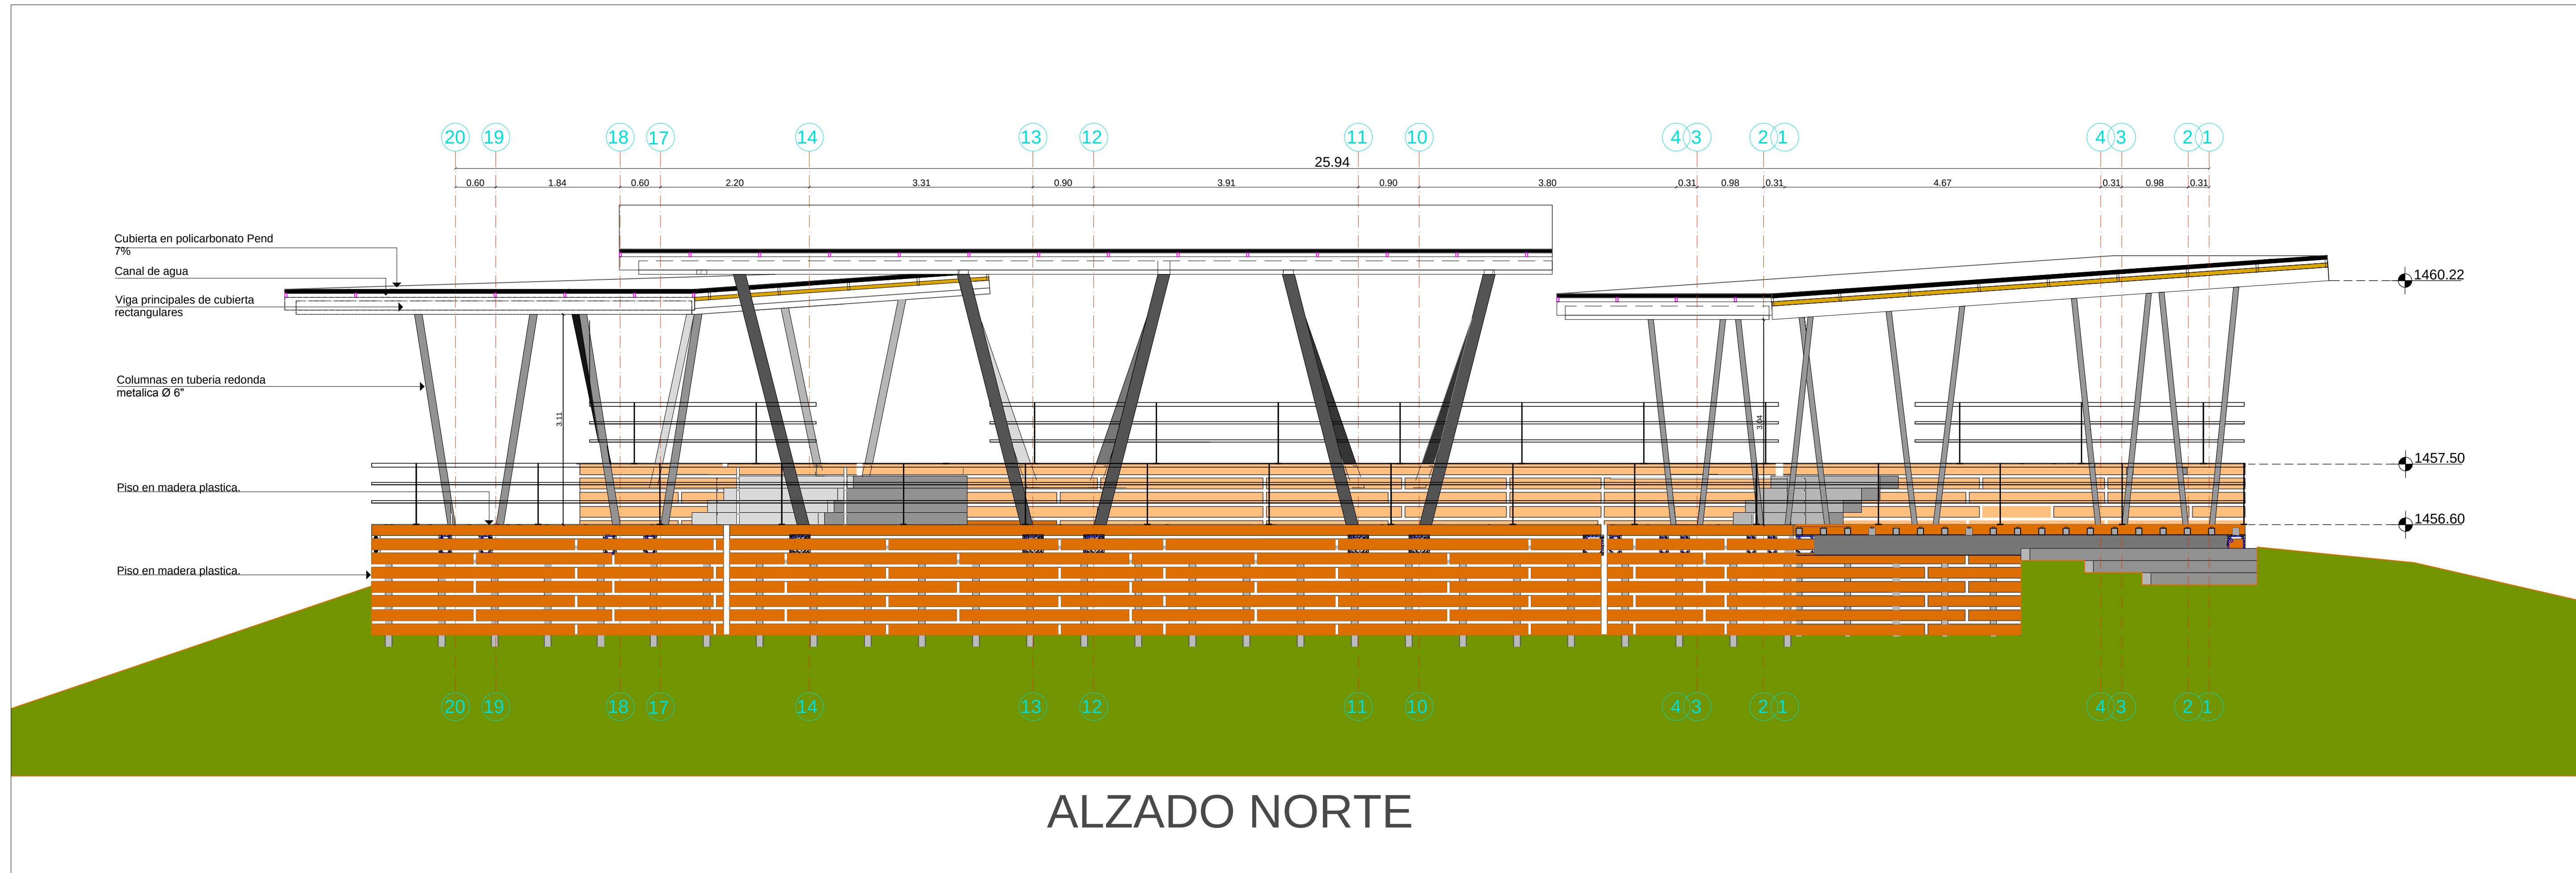

REPRESENTANTE LEGAL UTP:
LUIS FERNANDO GAVIRIA TRUJILLO
cc.10.098.659

PROYECTO:
MODULO DE ESTUDIO TERRAZA U.T.P

CARACTERÍSTICAS DEL PROYECTO:
CONSTRUCCIÓN MODULO DE ESTUDIO TERRAZA CON UN AREA APROX. 211 M2 CON CIMENTACION EN PILOTES Y ESTRUCTURA METALICA, LOCALIZADO EN MEDIACIONES DEL GALPON E INDUSTRIAL.

CLASIFICACION DEL SUELO:
SUELO URBANO

USO DEL SUELO:
INSTITUCIONAL EDUCATIVO

LOCALIZACION:
CALLE 12 CARRERA 27 LOS ÁLAMOS PEREIRA - RISARALDA

FICHA CATASTRAL:
66001010301070001000

MATRICULA INMOBILIARIA:
N. 290-101686

DISEÑO ARQUITECTONICO Y DIGITALIZACION.

FELIPE MARULANDA GÓMEZ
Arquitecto
Mat. Profesional N. 25700-63307 CND.

JUAN CARLOS TORRES BOTERO
Arquitecto
Mat. Profesional N. A66052005-10034748 RDA

INTERVENTORIA ARQUITECTÓNICA:

JACQUES MONTADESCOT.
Arquitecto
Mat. Profesional .

OBSERVACIONES:

CONTENIDO:

Alzados

ESCALA:
ESC: 1 : 50

FECHA:
Noviembre 2016

PLANO No:

7 de 8
Torres Marulanda
Arquitectos S.A.S.