


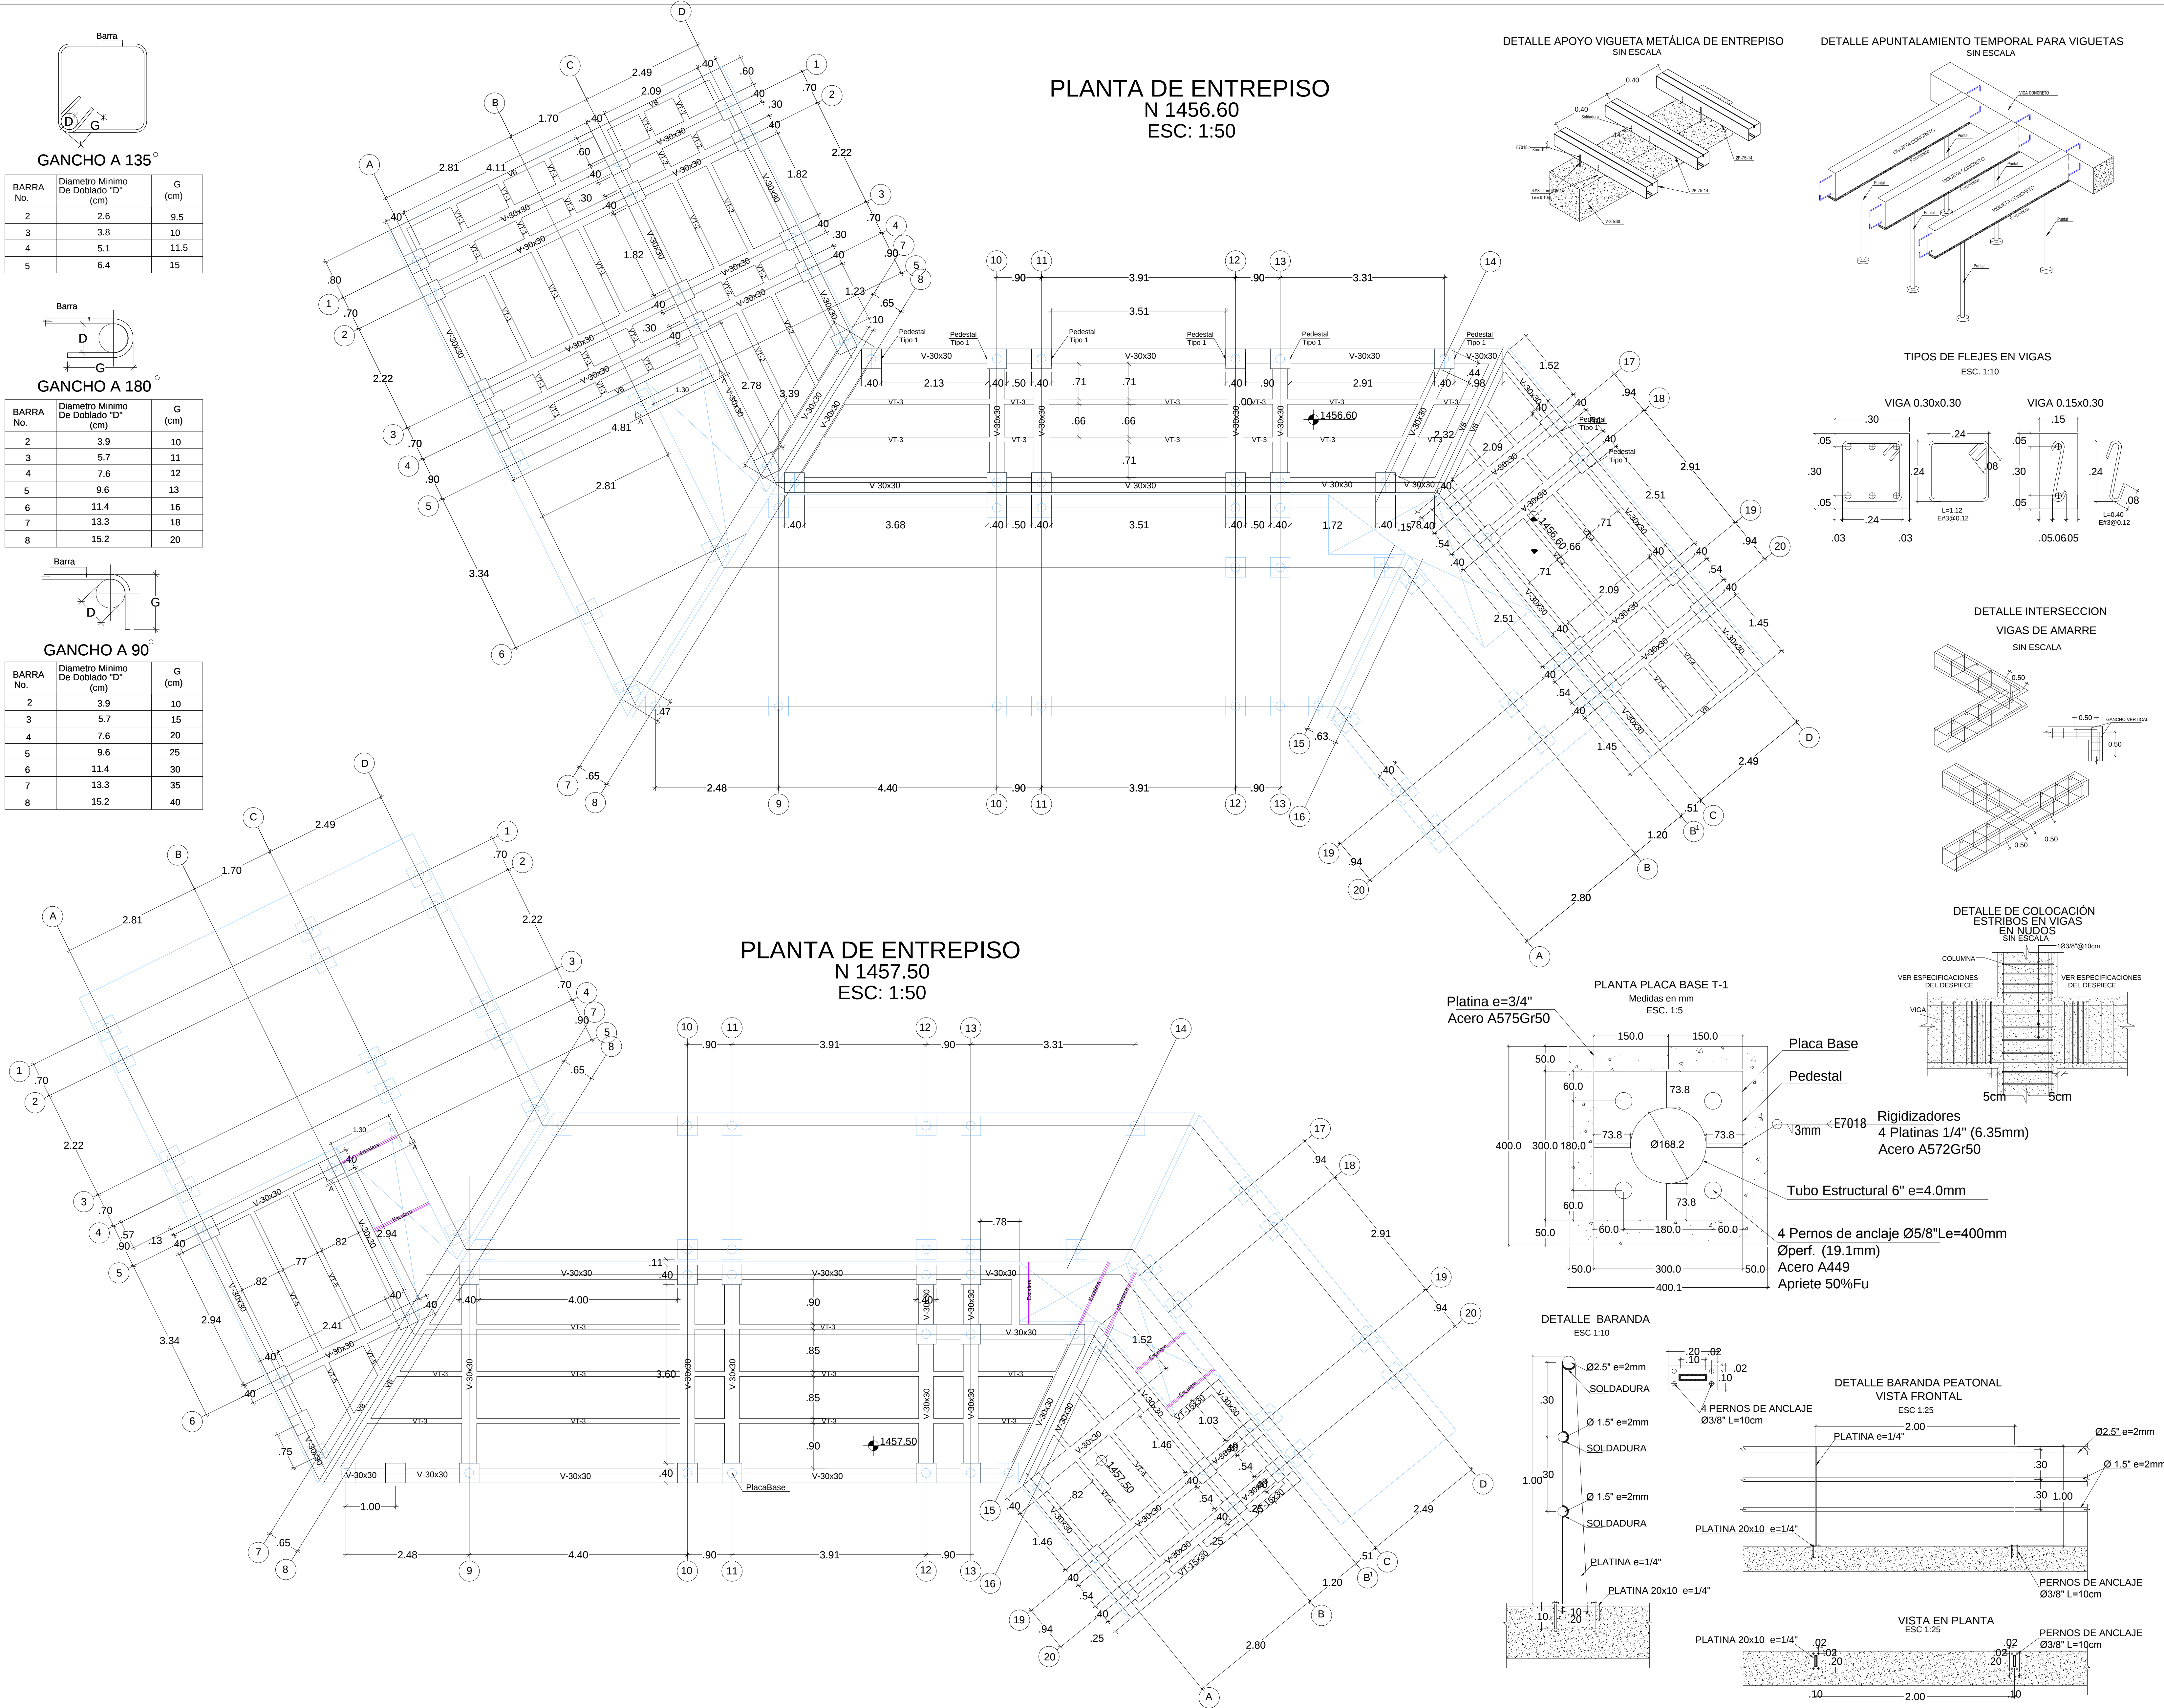

REPRESENTANTE LEGAL UTP:
LUIS FERNANDO GAVIRIA TRUJILLO
cc.10.098.659

PROYECTO:
MODULO TERRAZA U.T.P

CARACTERÍSTICAS DEL PROYECTO:
CONSTRUCCIÓN DE MODULO TERRAZA AREA DE ESTUDIO Y ESPARCIMIENTO

LOCALIZACIÓN:
CALLE 12 CARRERA 27 LOS ÁLAMOS PEREIRA - RISARALDA

DISEÑO ESTRUCTURAL Y DIGITALIZACION.

NICHOLAS JAMES BRIGGS
Ing. Civil - Especialista en Estructuras
Mat. Profesional N. 17202-256501 CLD.

ALEJANDRO CARDONA JIMENEZ
Ing. Civil
Mat. Profesional N. 17202-330499 CLD.

INTERVENTORÍA ESTRUCTURAL:
RUBEN DARIO GARCÍA AGUDELO
Ingeniero Civil

OBSERVACIONES:

CONTENIDO:

Planta Estructural entepiso

ESCALA:
INDICADA

FECHA:
Noviembre 2016

PLANO No:
2 de 6

