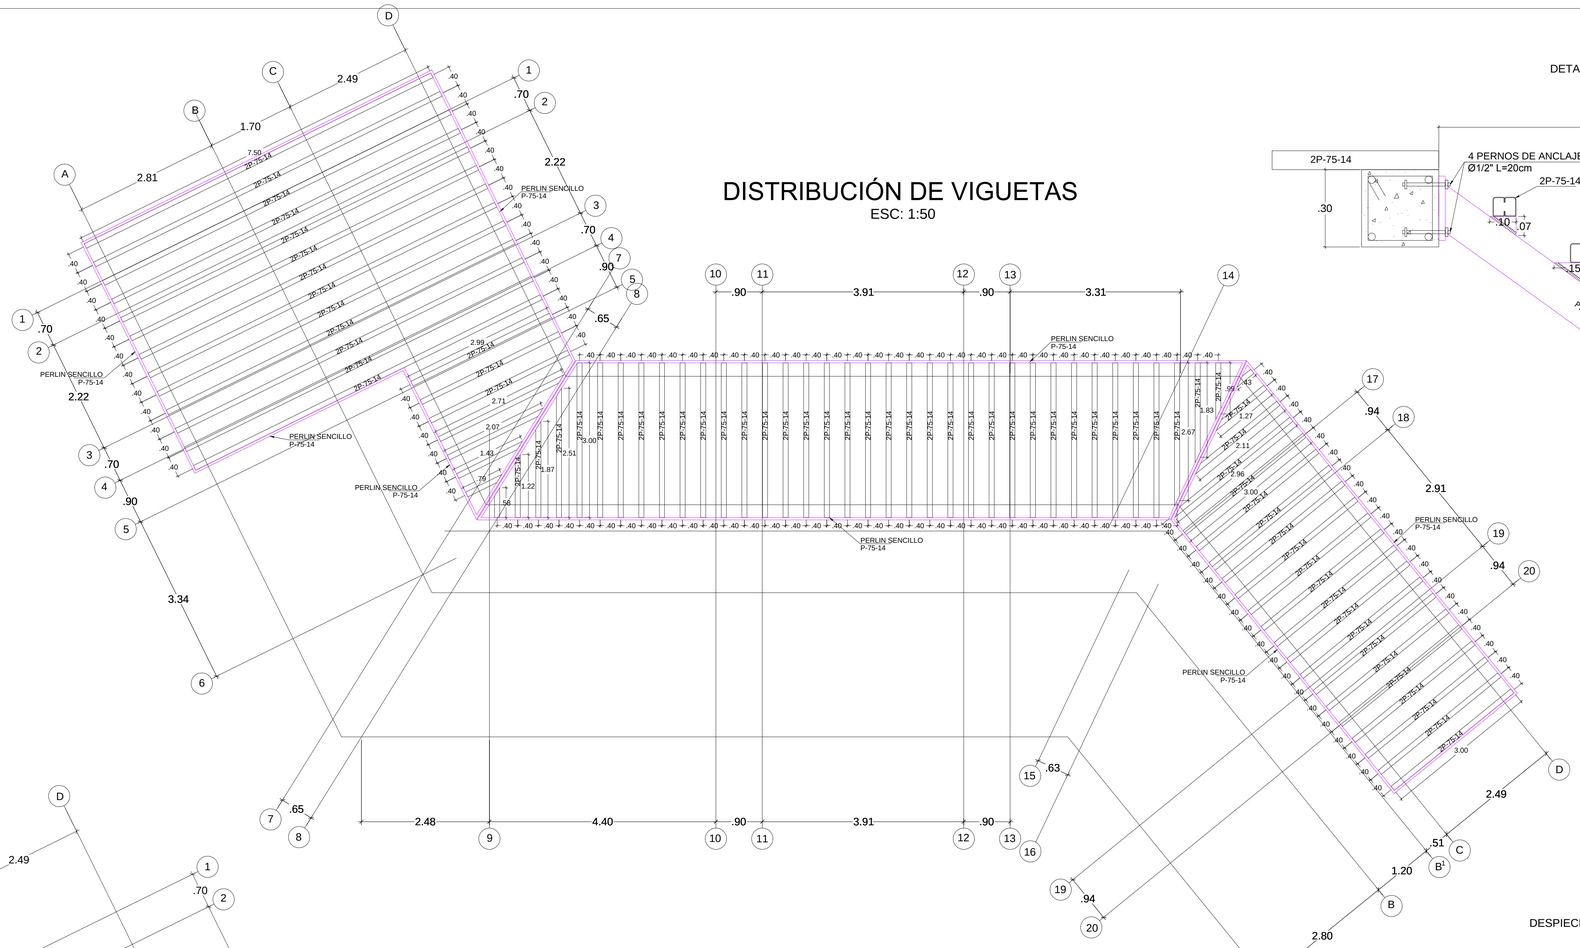

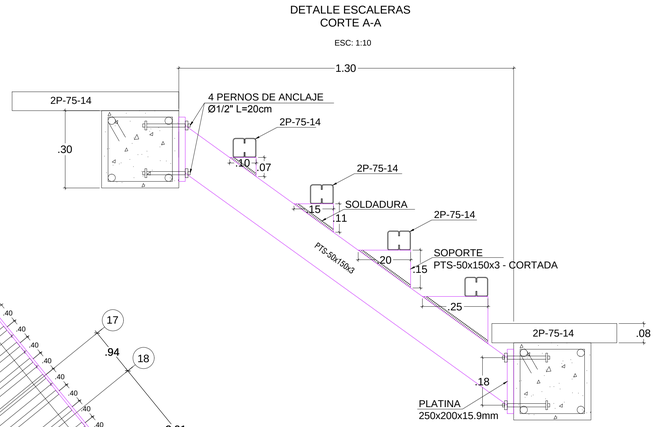

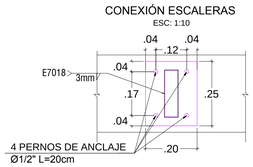

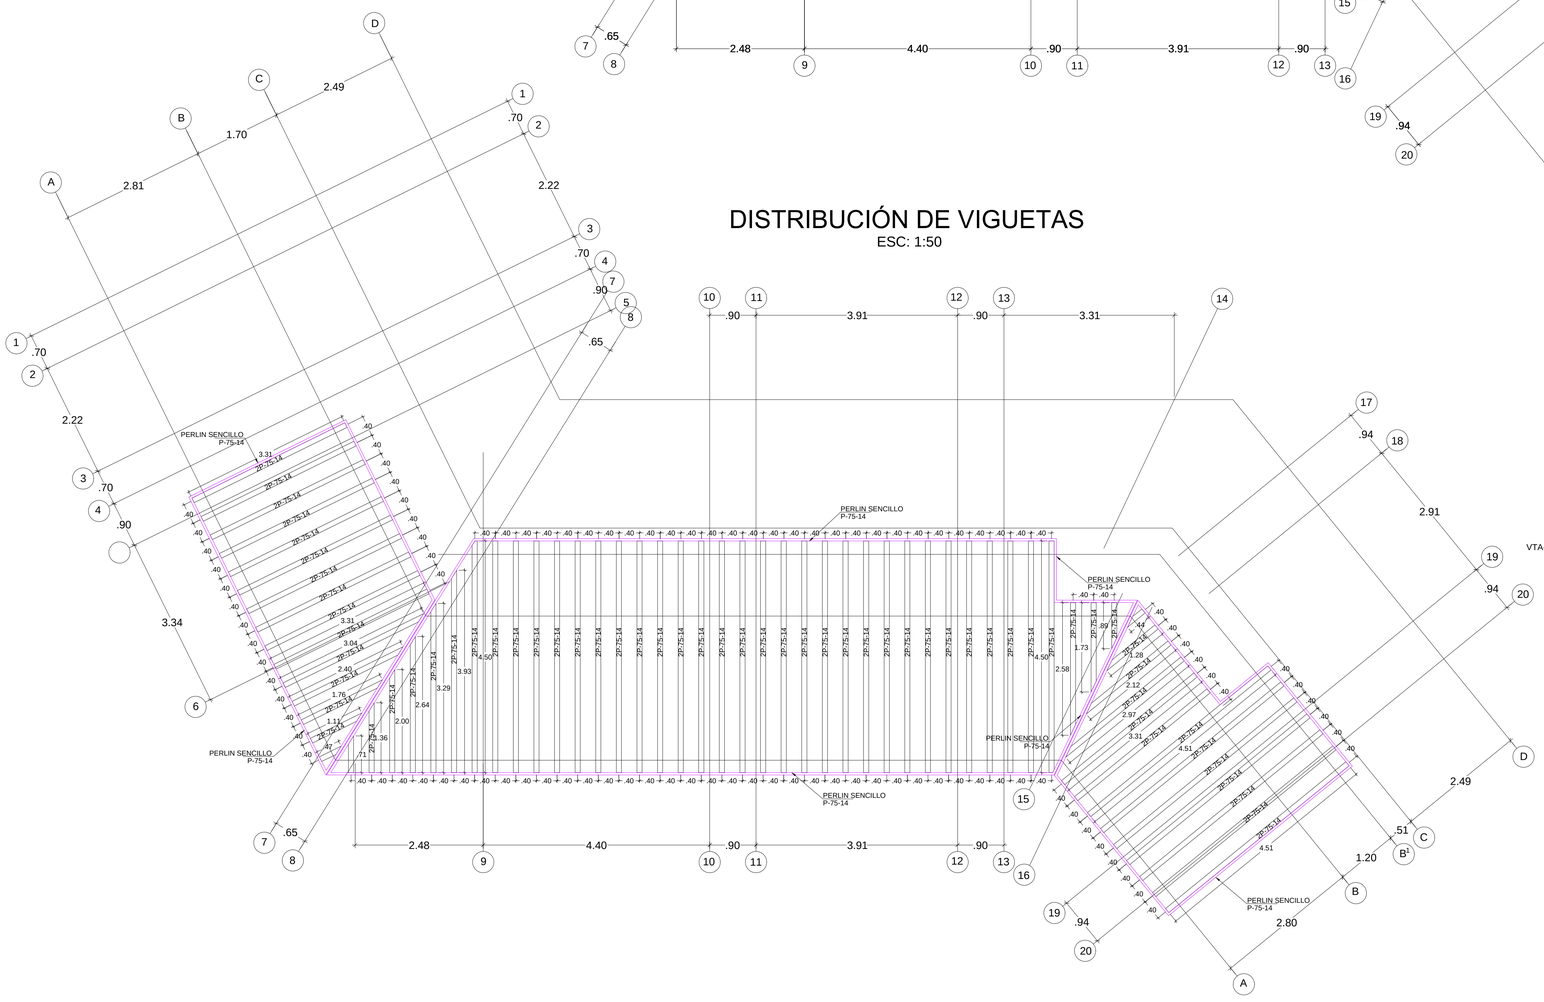

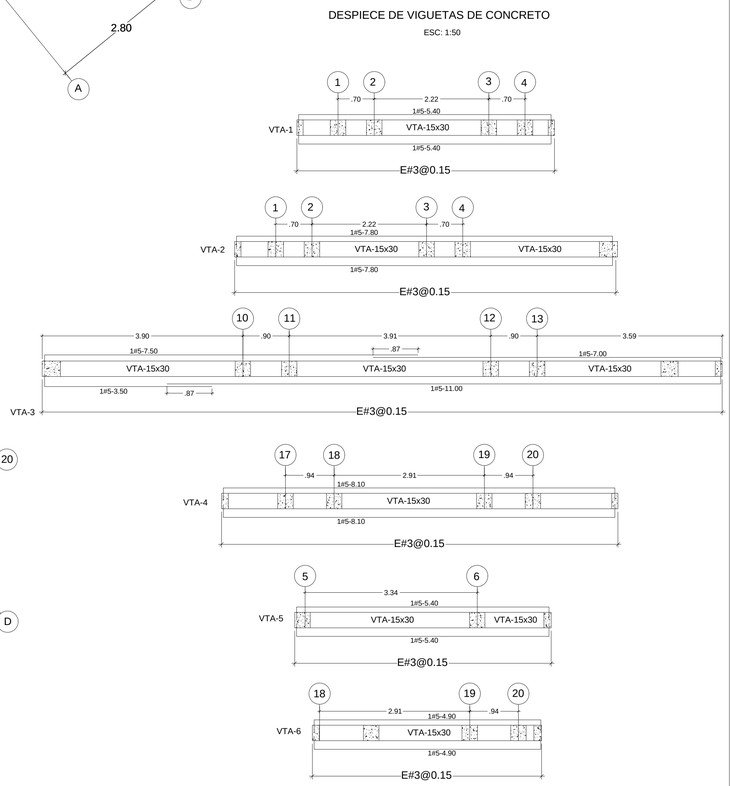

Universidad Tecnológica de Pereira

REPRESENTANTE LEGAL UTP:

LUIS FERNANDO GAVIRIA TRUJILLO
cc.10.098.659

PROYECTO:

MODULO TERRAZA U.T.P

CARACTERÍSTICAS DEL PROYECTO:

CONSTRUCCIÓN DE MODULO TERRAZA AREA DE ESTUDIO Y ESPARCIMIENTO

LOCALIZACIÓN:

CALLE 12 CARRERA 27 LOS ÁLAMOS PEREIRA - RISARALDA

DISEÑO ESTRUCTURAL Y DIGITALIZACION.

NICHOLAS JAMES BRIGGS
Ing. Civil - Especialista en Estructuras
Mat. Profesional N. 17202-256501 CLD.

ALEJANDRO CARDONA JIMENEZ
Ing.Civil
Mat. Profesional N. 17202-330499 CLD.

INTERVENTORÍA ESTRUCTURAL:

RUBEN DARIO GARCÍA AGUDELO
Ingeniero Civil

OBSERVACIONES:

CONTENIDO:

Planta Estructural
Modulación
Viguetas

ESCALA:

INDICADA

FECHA:

Noviembre 2016

PLANO No:

3 de 6

ESTRUCTURAL ingeniería