

REPRESENTANTE LEGAL UTP:

LUIS FERNANDO GAVIRIA TRUJILLO
cc.10.098.659

PROYECTO:

MODULO TERRAZA
U.T.P

CARACTERÍSTICAS DEL PROYECTO:

CONSTRUCCIÓN DE MODULO TERRAZA AREA DE
ESTUDIO Y ESPARCIMIENTO

LOCALIZACIÓN:

CALLE 12 CARRERA 27 LOS ÁLAMOS
PEREIRA - RISARALDA

DISEÑO ESTRUCTURAL Y DIGITALIZACION.

NICHOLAS JAMES BRIGGS
Ing. Civil - Especialista en Estructuras
Mat. Profesional N. 17202-256501 CLD.

ALEJANDRO CARDONA JIMENEZ
Ing.Civil
Mat. Profesional N. 17202-330499 CLD.

INTERVENTORÍA ESTRUCTURAL:

RUBEN DARIO GARCÍA AGUDELO
Ingeniero Civil

OBSERVACIONES:

CONTENIDO:

Planta Estructural
Cubiertas

ESCALA:

INDICADA



FECHA:

Noviembre 2016


PLANO No:

4 de 6


PLANTA DE ENTREPISO
N+3.20
ESC: 1:75

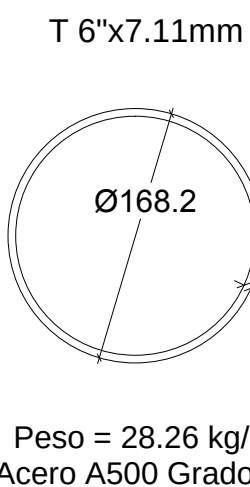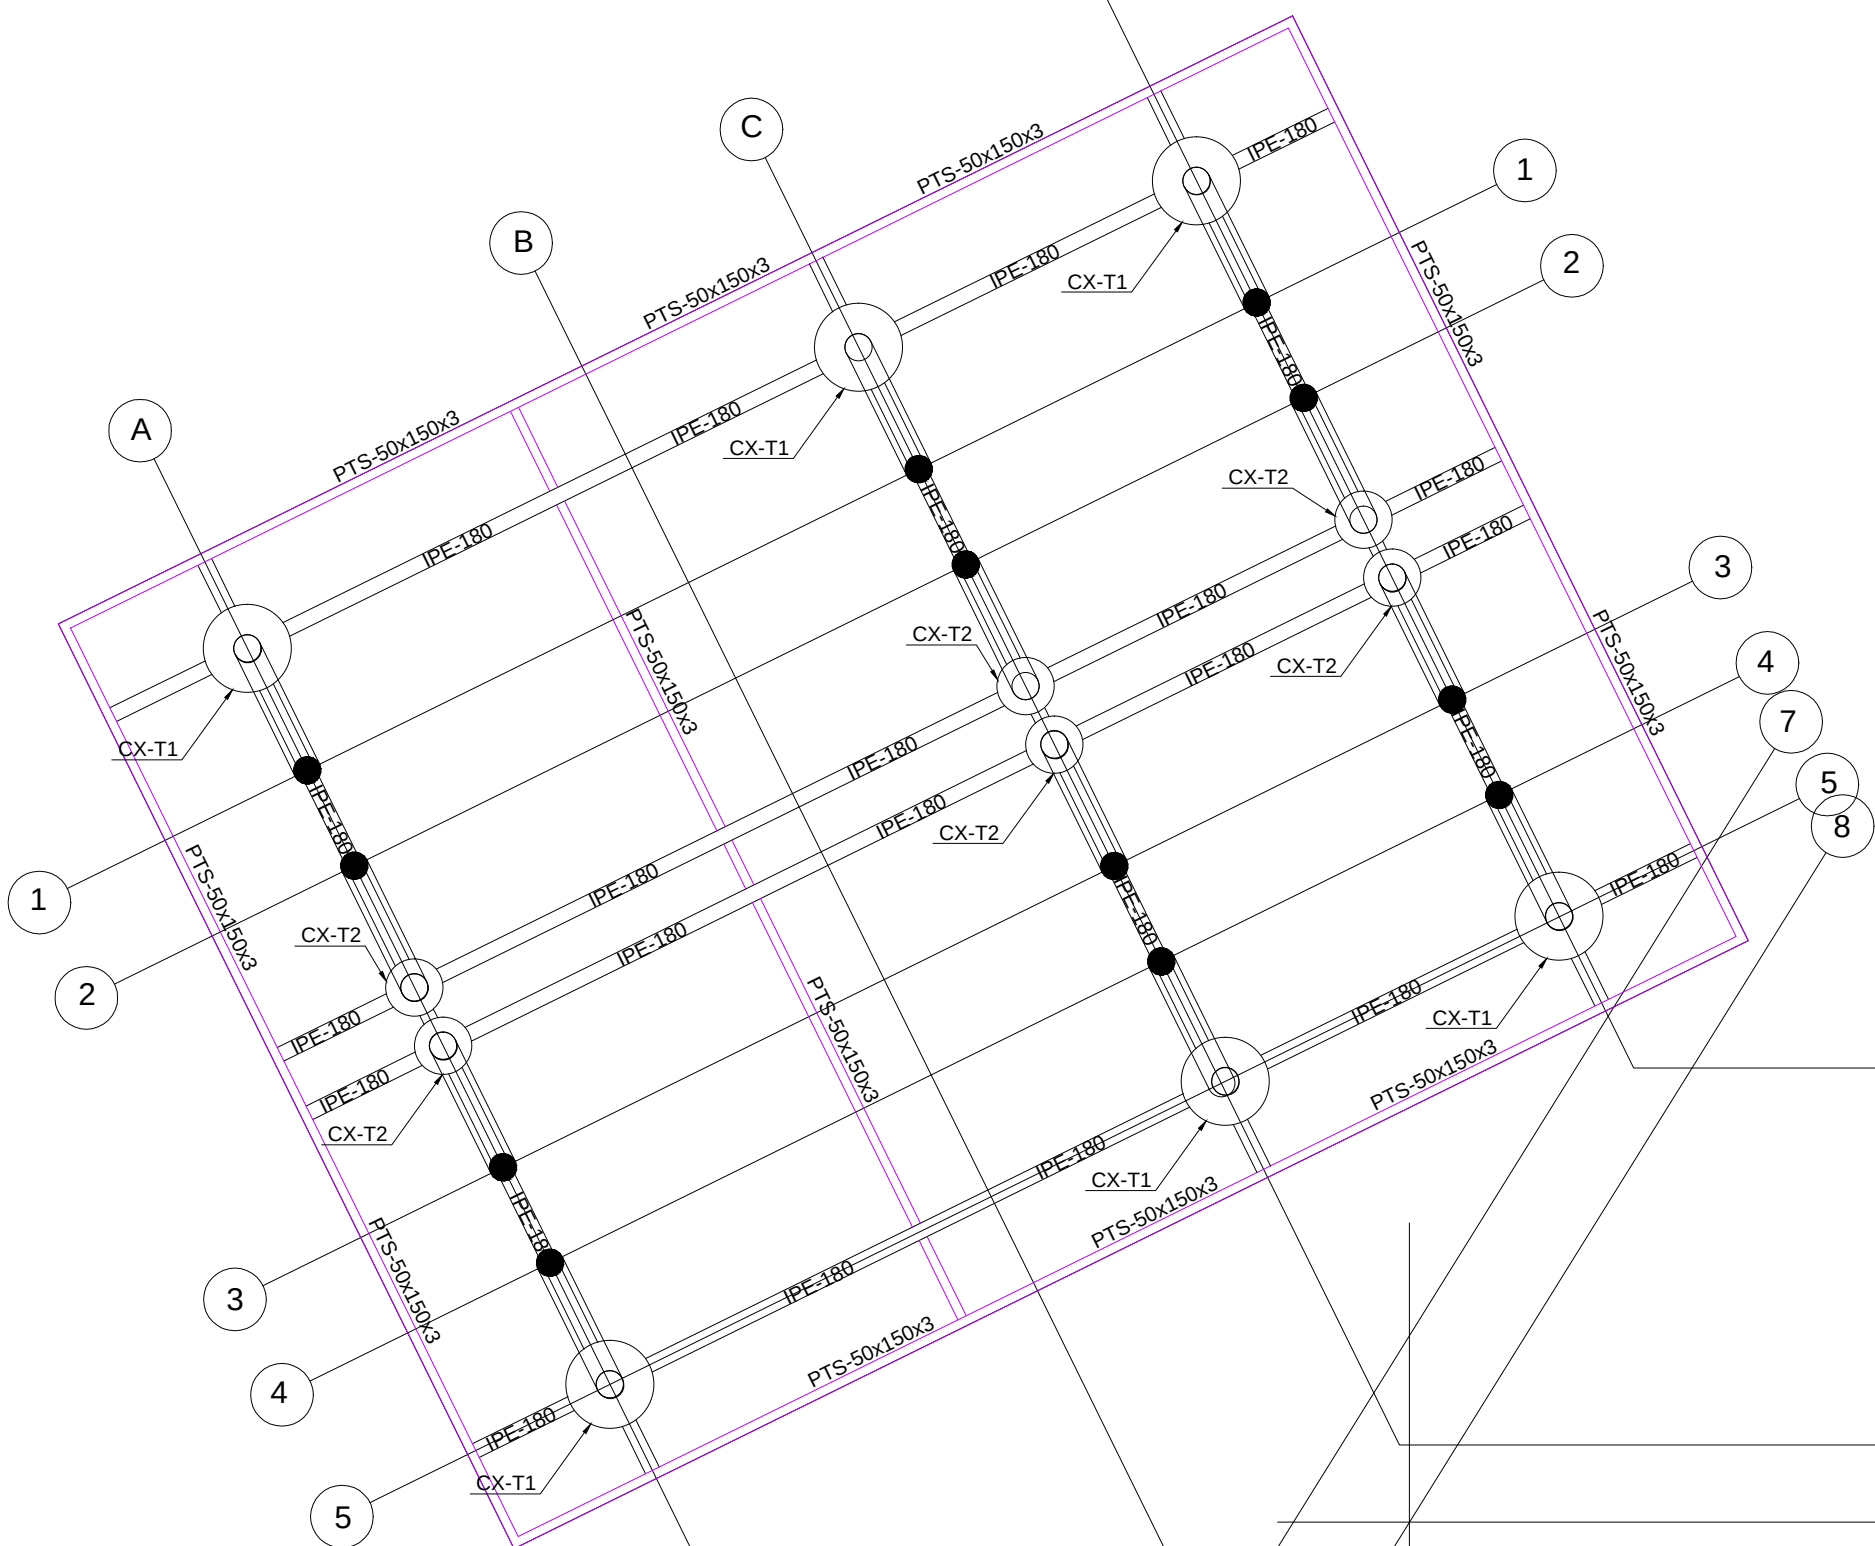


SECCIONES METÁLICAS
Medidas en mm
ESC 1:5

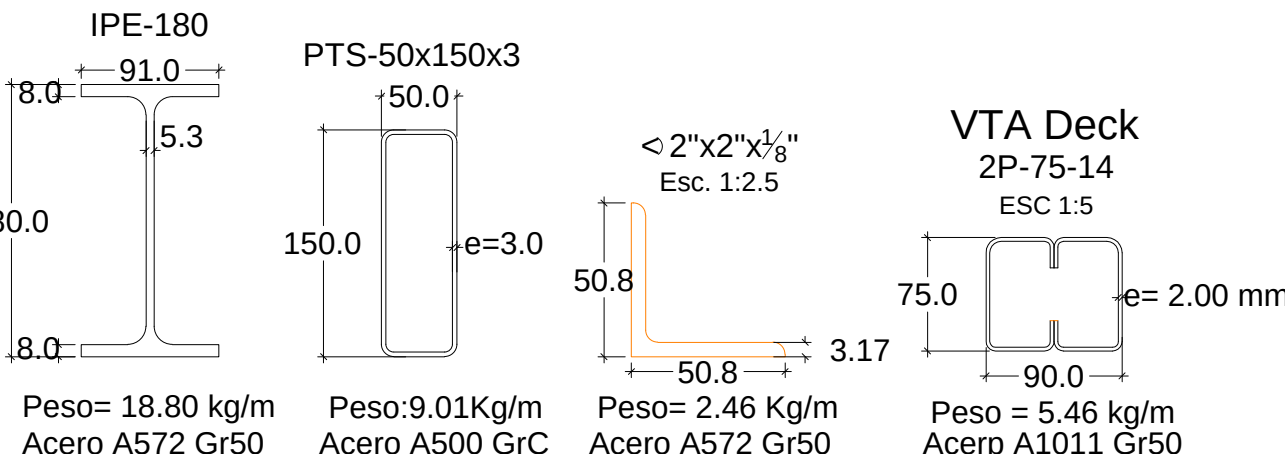


CONEXION 1
PTS a IPE
medidas en mm
ESC. 1:5

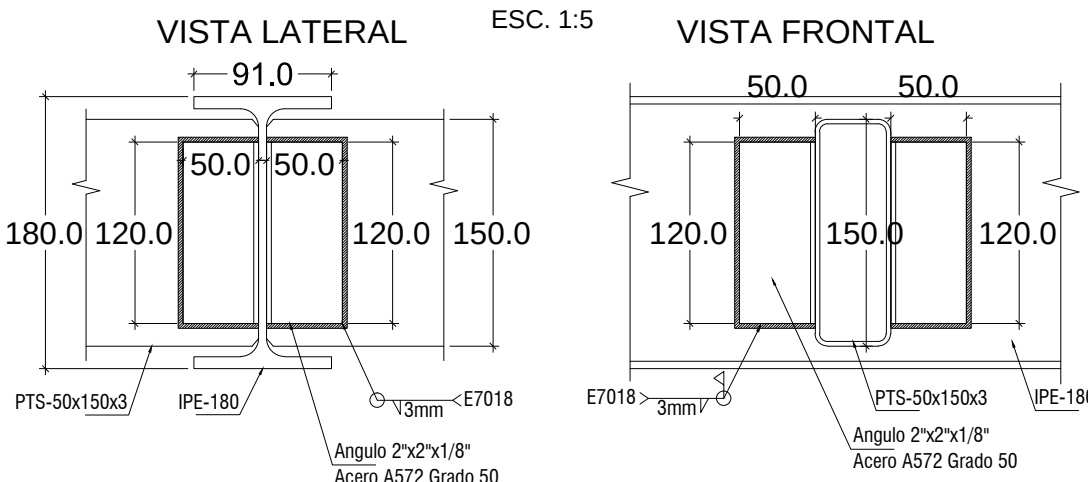

CONEXIÓN TIPO 2
ESC. 1:5
medidas en mm
CORTE 1-1

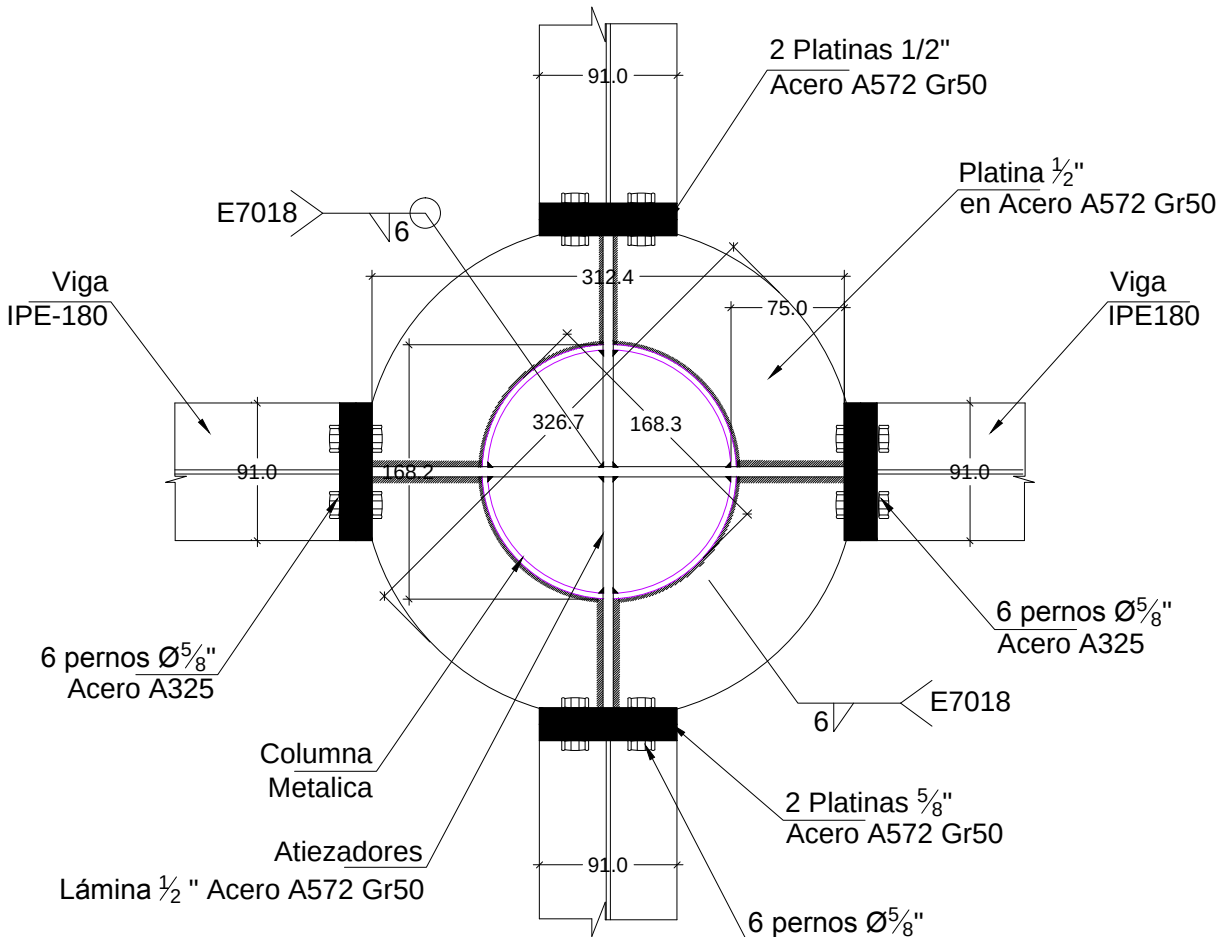

VISTA LATERAL

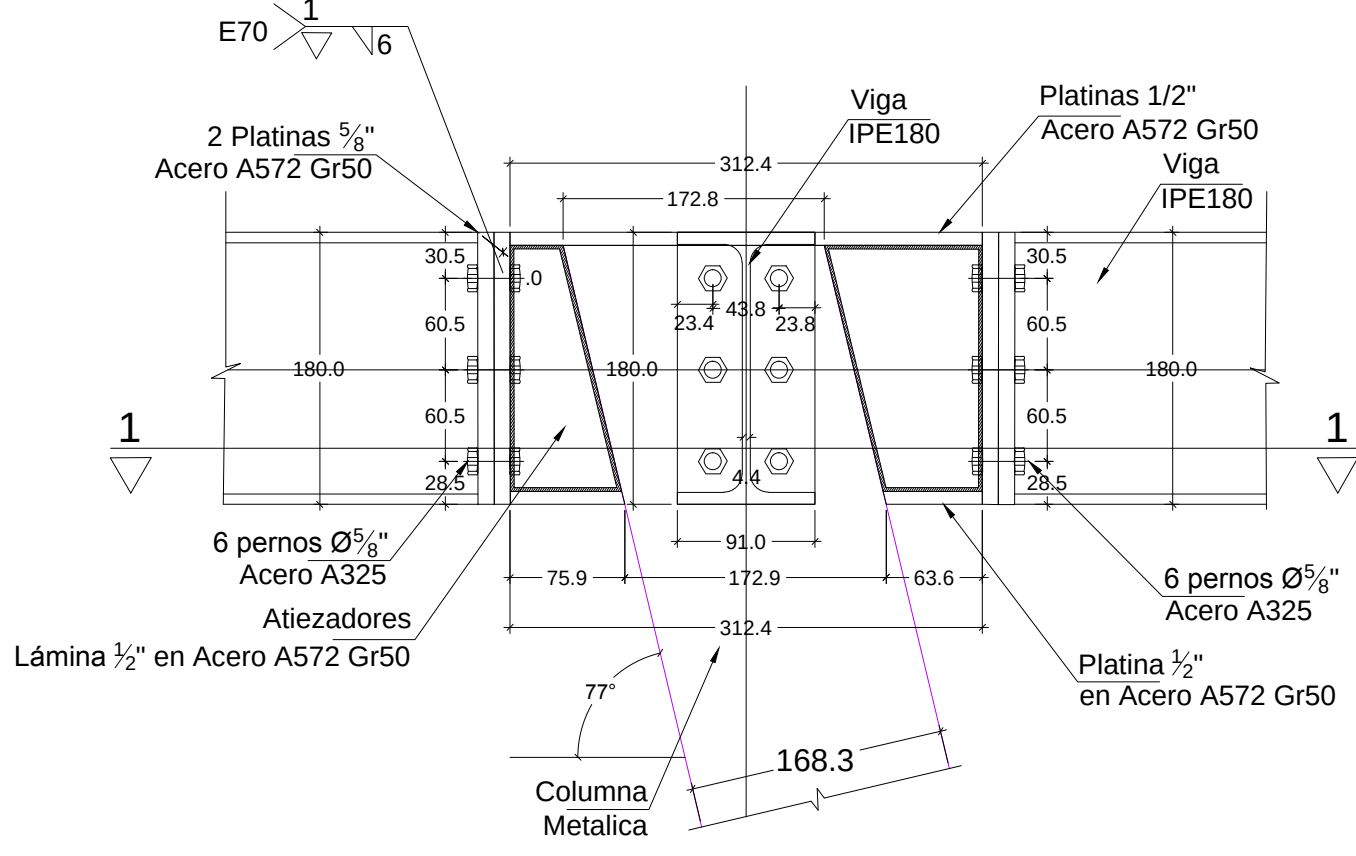

PLANTA DE CUBIERTA
N+3.60
ESC: 1:75

