



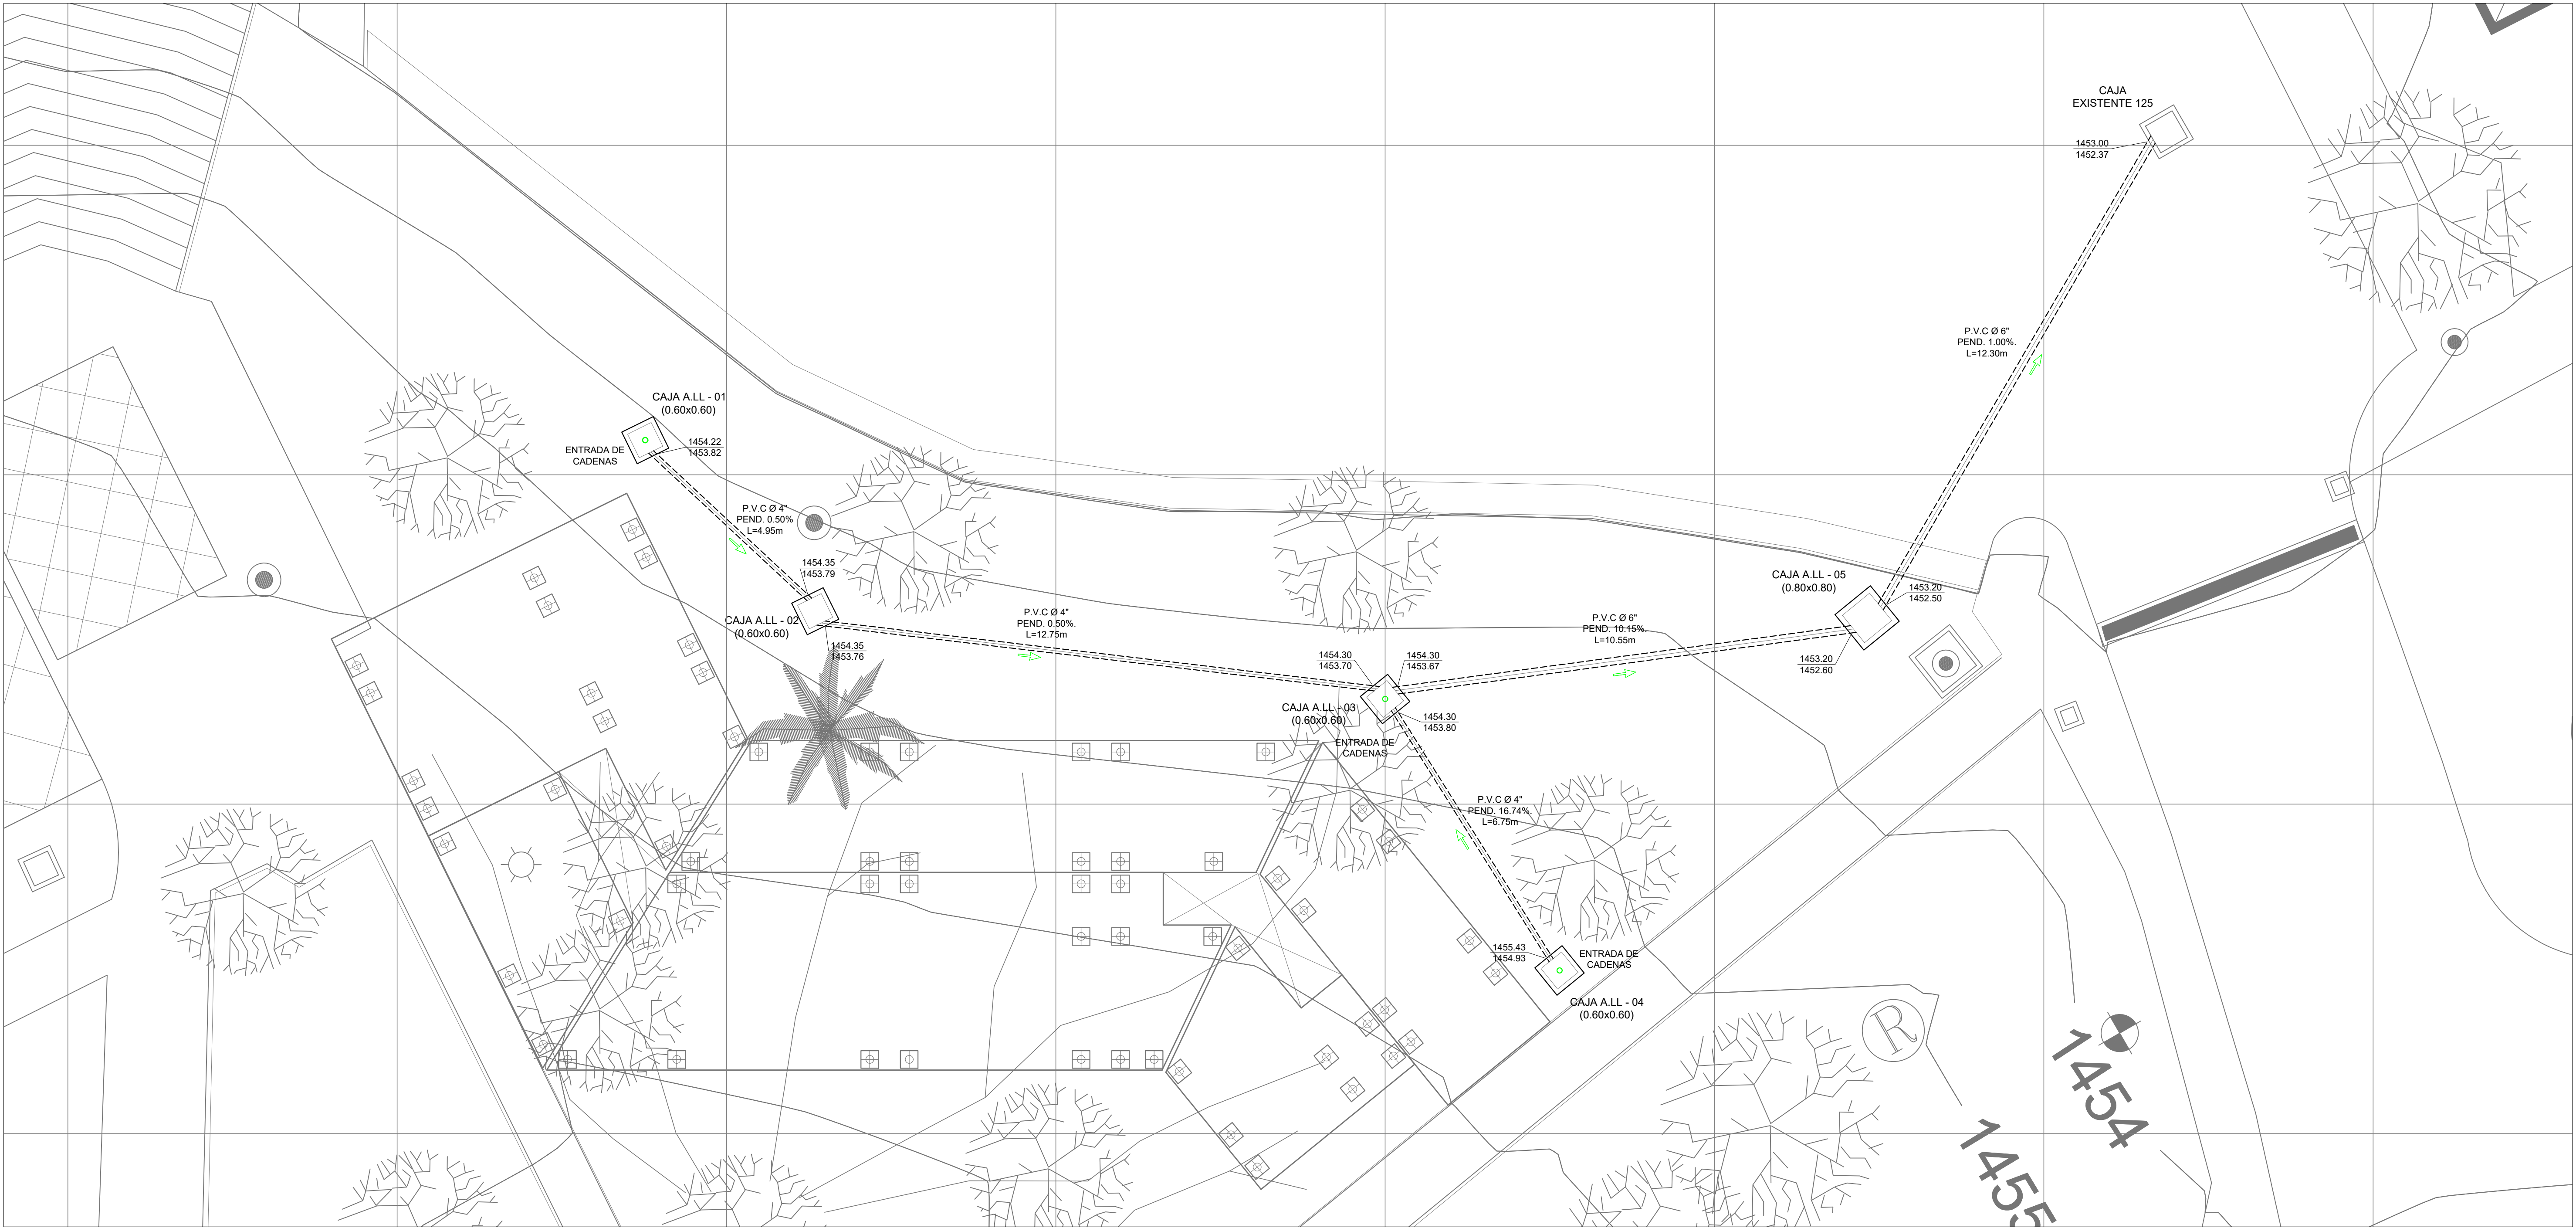


PLANTA GENERAL CONEXIÓN DE AGUAS LLUVIAS CUBIERTA A RED EXISTENTE
ESCALA 1 : 75

RED DE ALCANTARILLADO AR	
ACCESORIOS AR	
CAJA DE INSPECCIÓN AR	

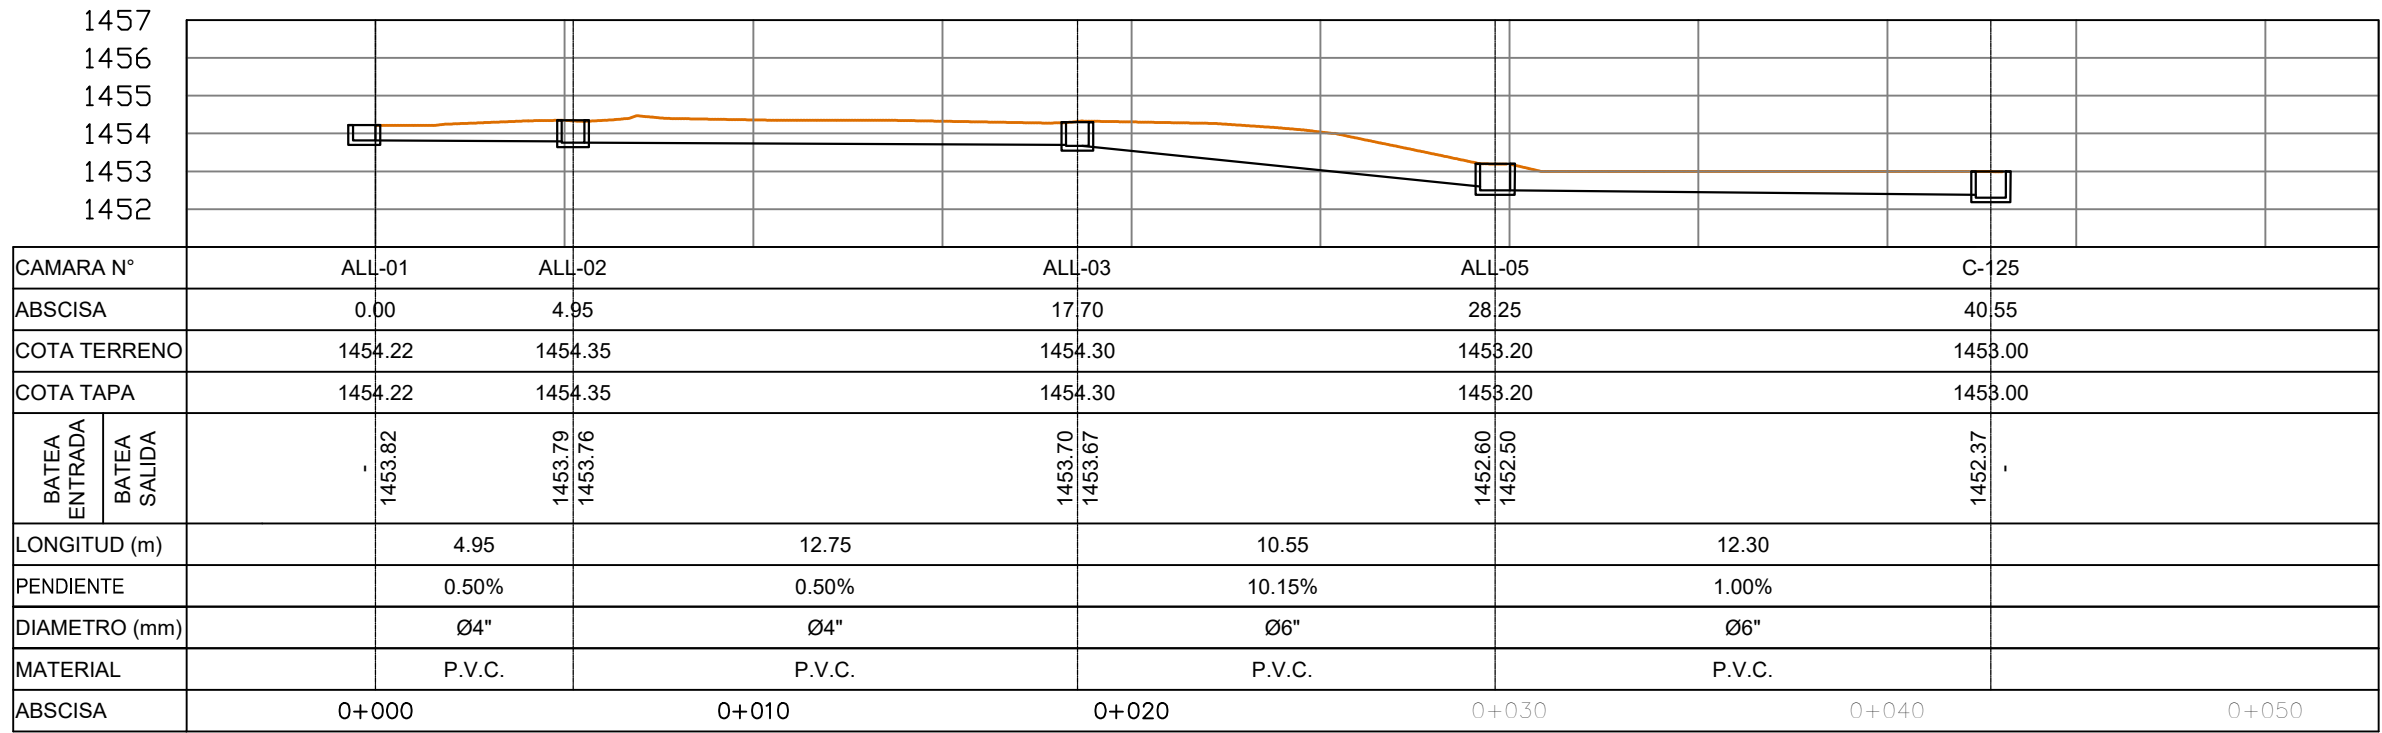


PERFIL LONGITUDINAL TRAMO ALL-01 A C-125
ESCALA 1 : 200


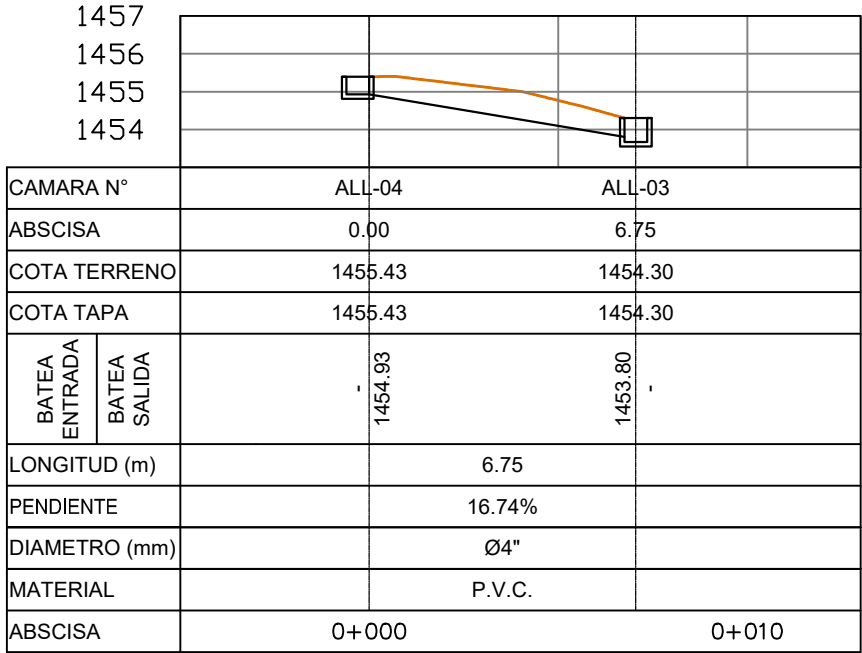


PERFIL LONGITUDINAL TRAMO ALL-04 A ALL-03
ESCALA 1 : 200

Nota : Dependiendo de su ubicación y profundidad, se definirá el tipo de Caja Domiciliaria a construir entre la Tipo I (0.60x0.60 m. y Profundidad < 1.20 m.) y la Tipo II (0.80x0.80 m. y Profundidad > 1.20 m.) La Base, Calfueta y Tapa de los dos tipos de Cajas también se construirán en Concreto clase II de 21 Mpa (210 Kg/Cm2).

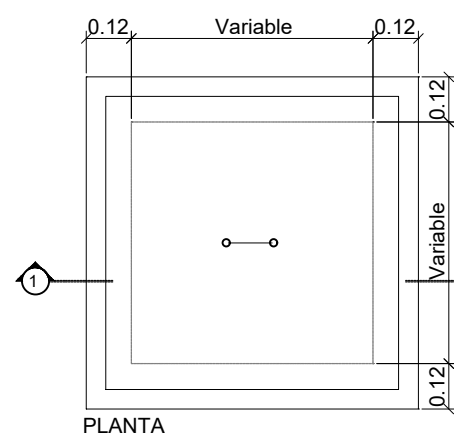

DETALLE CAJA DE INSPECCIÓN
ESCALA 1:50

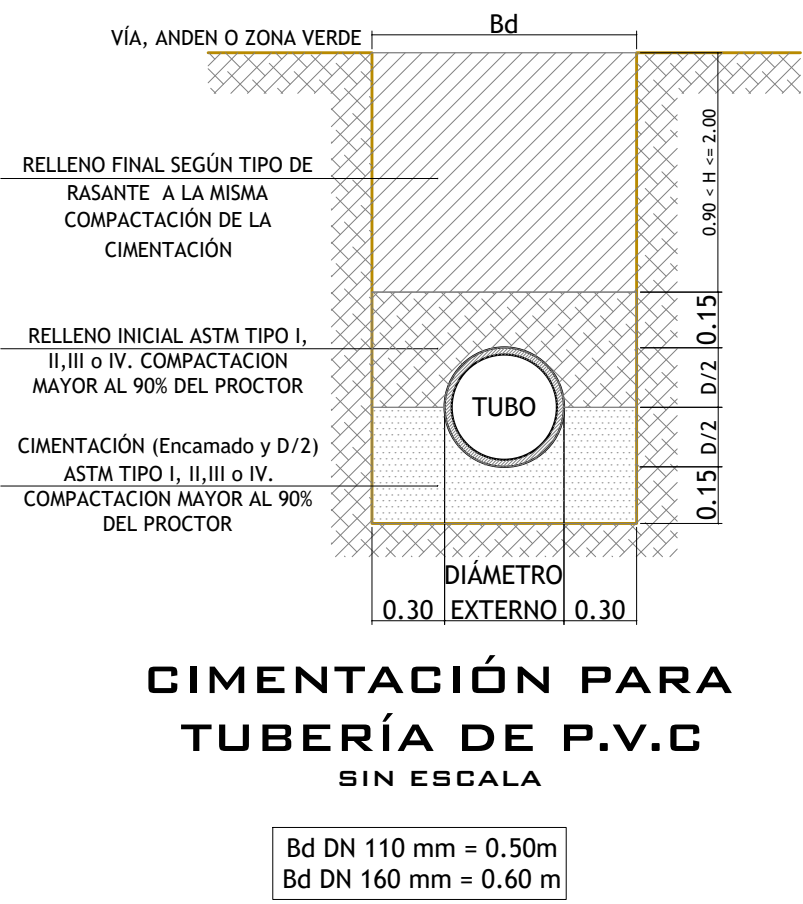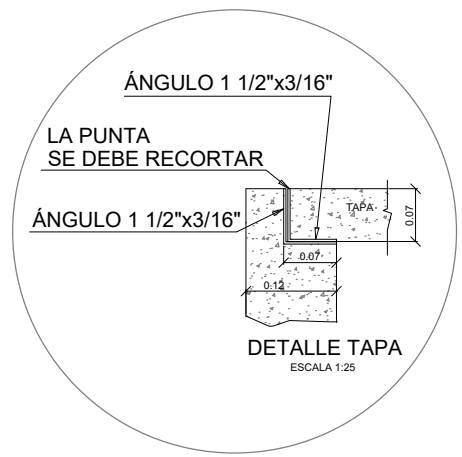

Contratante:		
Proyecto:		
Localización:		
UNIVERSIDAD TECNOLÓGICA DE PEREIRA MUNICIPIO DE PEREIRA, RISARALDA		
Contiene:		
RED ALCANTARILLADO PLUVIAL		
1. PLANTA DE ALCANTARILLADO DE AGUAS LLUVIAS		
2. DETALLES CONSTRUCTIVOS		
Consultor:		Dibujó:
ING. FEDERICO CALAD C. MAT PROF. XXXXXXXX CND		LUIS CAICEDO FLOREZ
Revisó:		Interventor.:
Revisión:		
Fecha	Revisión N°	Descripción
10/2016	0	Plano inicial
Escala:		Fecha de elaboración:
INDICADA		dd/mm/aa
Escala gráfica: Referencia de impresión:		10/2016
20m 0 10m 20m 40m 60m		
Nombre archivo:		Código y Número plano: Plano N°:
HID_Cubierta v02.dwg		HID.ALC-02 02 de 02