


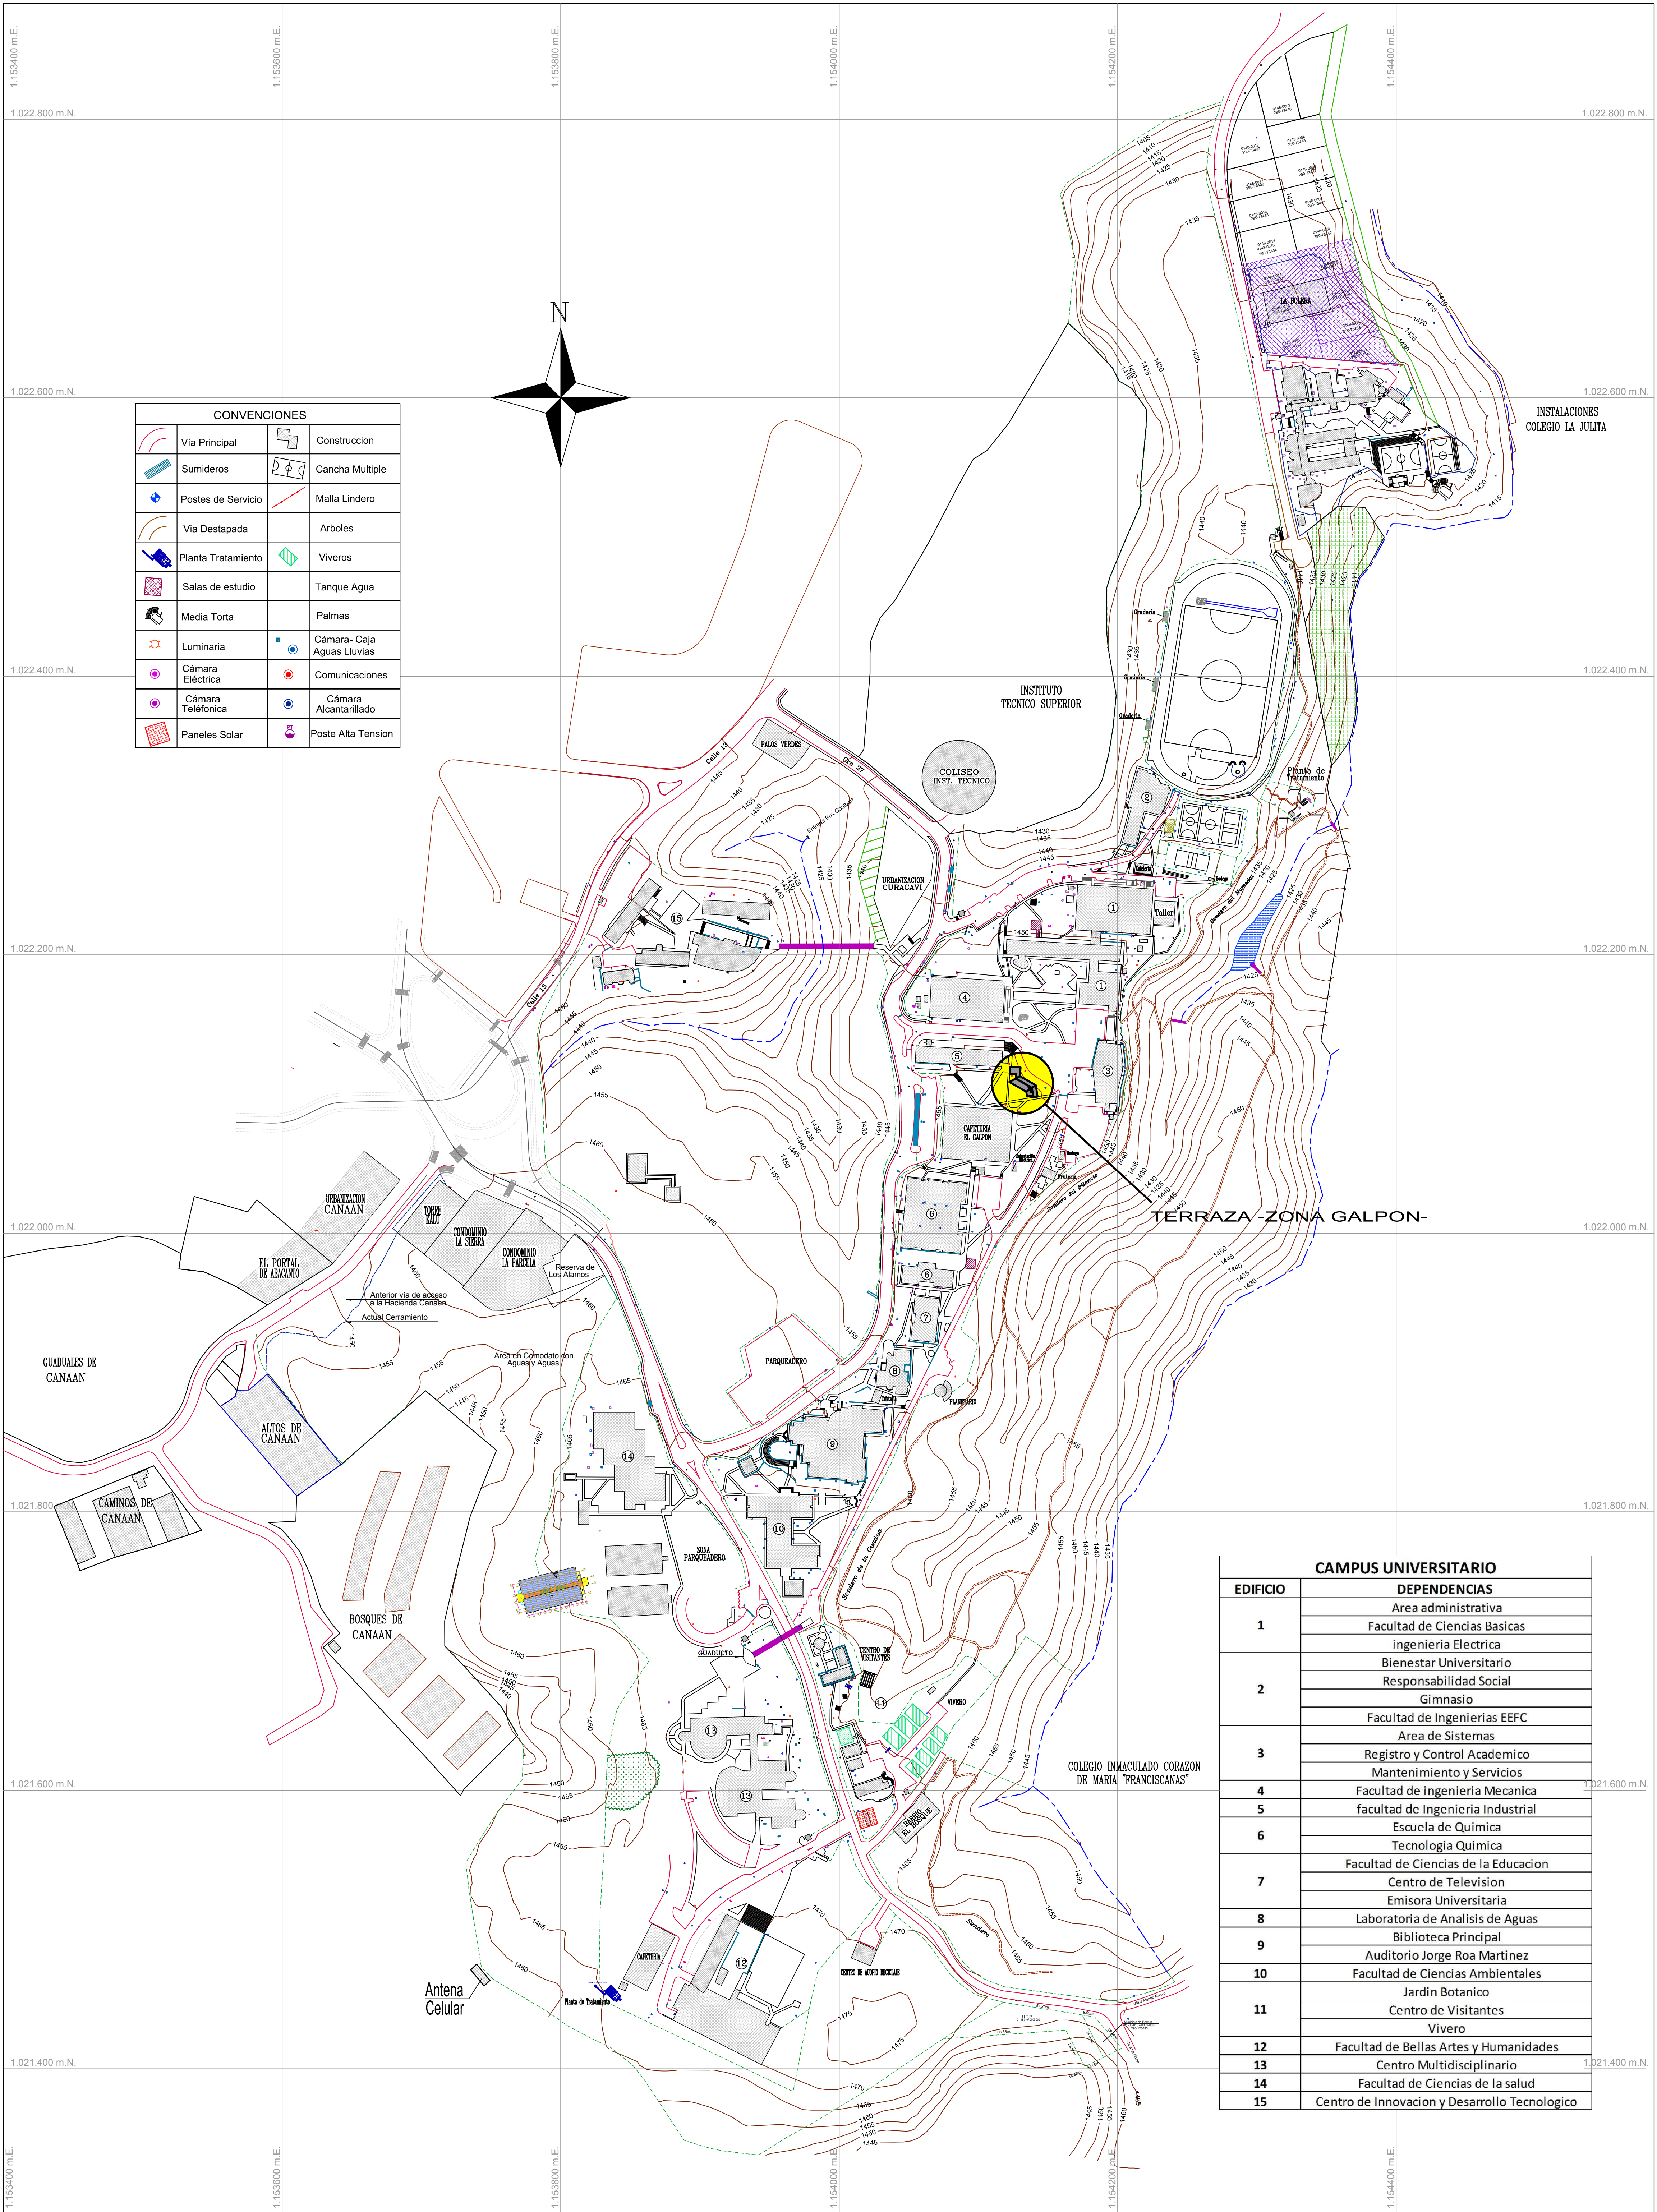

CONVENCIONES			
	Via Principal		Construccion
	Sumideros		Cancha Multiple
	Postes de Servicio		Malla Lindero
	Via Destapada		Arboles
	Planta Tratamiento		Viveros
	Salas de estudio		Tanque Agua
	Media Torta		Palmas
	Luminaria		Cámara- Caja Aguas Lluvias
	Cámara Eléctrica		Comunicaciones
	Cámara Telefónica		Cámara Alcantarillado
	Paneles Solar		Poste Alta Tension

CAMPUS UNIVERSITARIO	
EDIFICIO	DEPENDENCIAS
1	Area administrativa
	Facultad de Ciencias Basicas
	ingenieria Electrica
	Bienestar Universitario
2	Responsabilidad Social
	Gimnasio
	Facultad de Ingenierias EEFC
3	Area de Sistemas
	Registro y Control Academico
	Mantenimiento y Servicios
4	Facultad de ingenieria Mecanica
5	facultad de Ingenieria Industrial
6	Escuela de Quimica
	Tecnologia Quimica
7	Facultad de Ciencias de la Educacion
	Centro de Television
	Emisora Universitaria
8	Laboratoria de Analisis de Aguas
9	Biblioteca Principal
	Auditorio Jorge Roa Martinez
10	Facultad de Ciencias Ambientales
11	Jardin Botanico
	Centro de Visitantes
	Vivero
12	Facultad de Bellas Artes y Humanidades
13	Centro Multidisciplinario
14	Facultad de Ciencias de la salud
15	Centro de Innovacion y Desarrollo Tecnologico



UNIVERSIDAD TECNOLÓGICA DE PEREIRA
CAMPUS UNIVERSITARIO

PROYECTO:
TERRAZA -ZONA GALPON-
COORDINACION:
OFICINA DE PLANEACION

CONTIENE:
PLANO DE LOCALIZACION
Coordenadas Planas de GaussOrigen Oeste Red Magna-Sirgas

CONTRATISTA:
SESORIAS LUIS EDUARDO BERNAL G.
INGENIERIA GEODESTA
LEVANTAMIENTO Y CALCULO
HUGO DANIEL TRUJILLO B
TOPÓGRAFO U.U.

ORDEN DE SERVICIOS:
550- 1916
FECHA:
MARZO DE 2016