


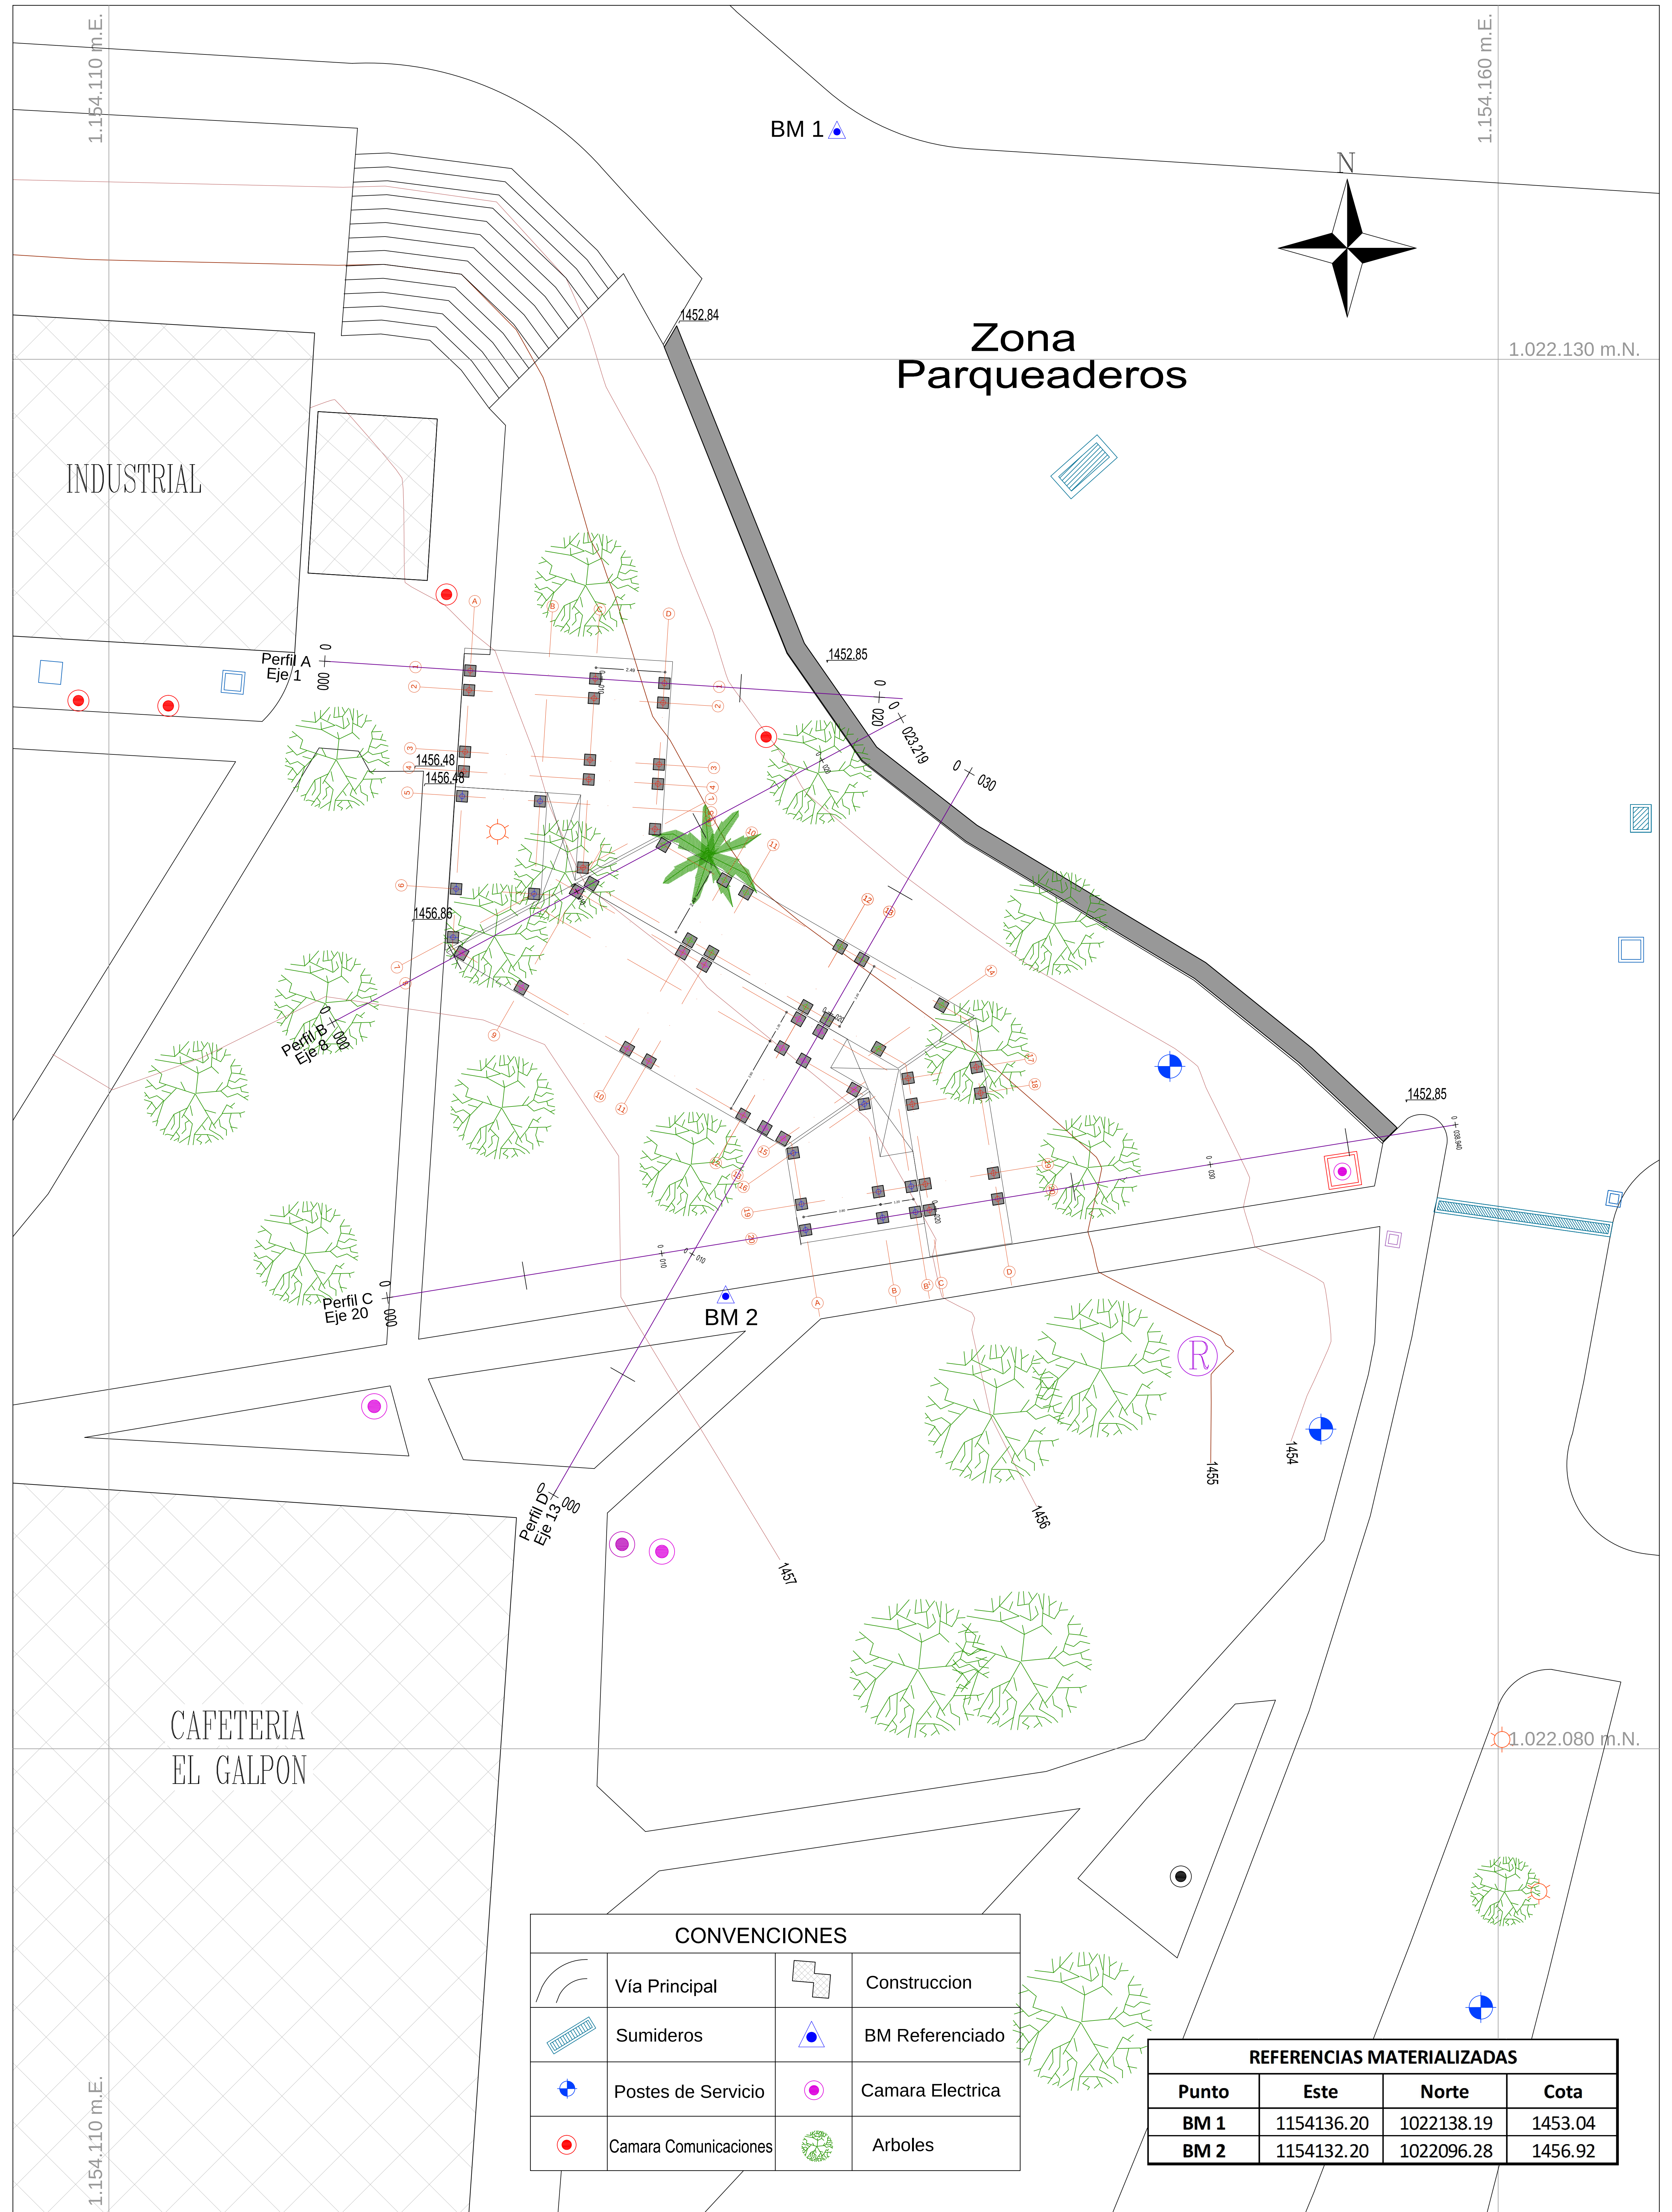

CONVENCIONES			
	Vía Principal		Construccion
	Sumideros		BM Referenciado
	Postes de Servicio		Camara Electrica
	Camara Comunicaciones		Arboles

REFERENCIAS MATERIALIZADAS			
Punto	Este	Norte	Cota
BM 1	1154136.20	1022138.19	1453.04
BM 2	1154132.20	1022096.28	1456.92



PROYECTO:
TERRAZA ZONA EL GALPON

COORDINACION:
OFICINA DE PLANEACION

CONTIENE:

PLANO DE LOCALIZACION

Coordenadas Planas de GaussOrigen Oeste - Red Magna-Sirgas

CONTRATISTA:

LUIS EDUARDO BERNAL G.
Ingeniero Geodesta

HUGO DANIEL TRUJILLO B
Topógrafo U.Q.

ESCALA:
1:200

FECHA:
OCTUBRE DE 2016