

PROYECTO:

BLOQUE EDUCACION

ADECUACIÓN
ETAPA 2

Diseño Arquitectónico

Arq. Beatriz Eugenia Salazar Carvajal
M.P. 066682008 - 42140312

Sellos:

Localización:

Digitalizó:

C:\1025\107\planos\rev 01\02.jpg

NESTOR JAVIER SANCHEZ ARCILA
3113335495-3413036-3413123

Observaciones:

Fecha:

Escala:

1: 50

Contiene:

PLANTA
PRIMER PISO
CUADRO AREAS

Plano:


2

PL:

ARQUITECTÓNICOS

DE:

9

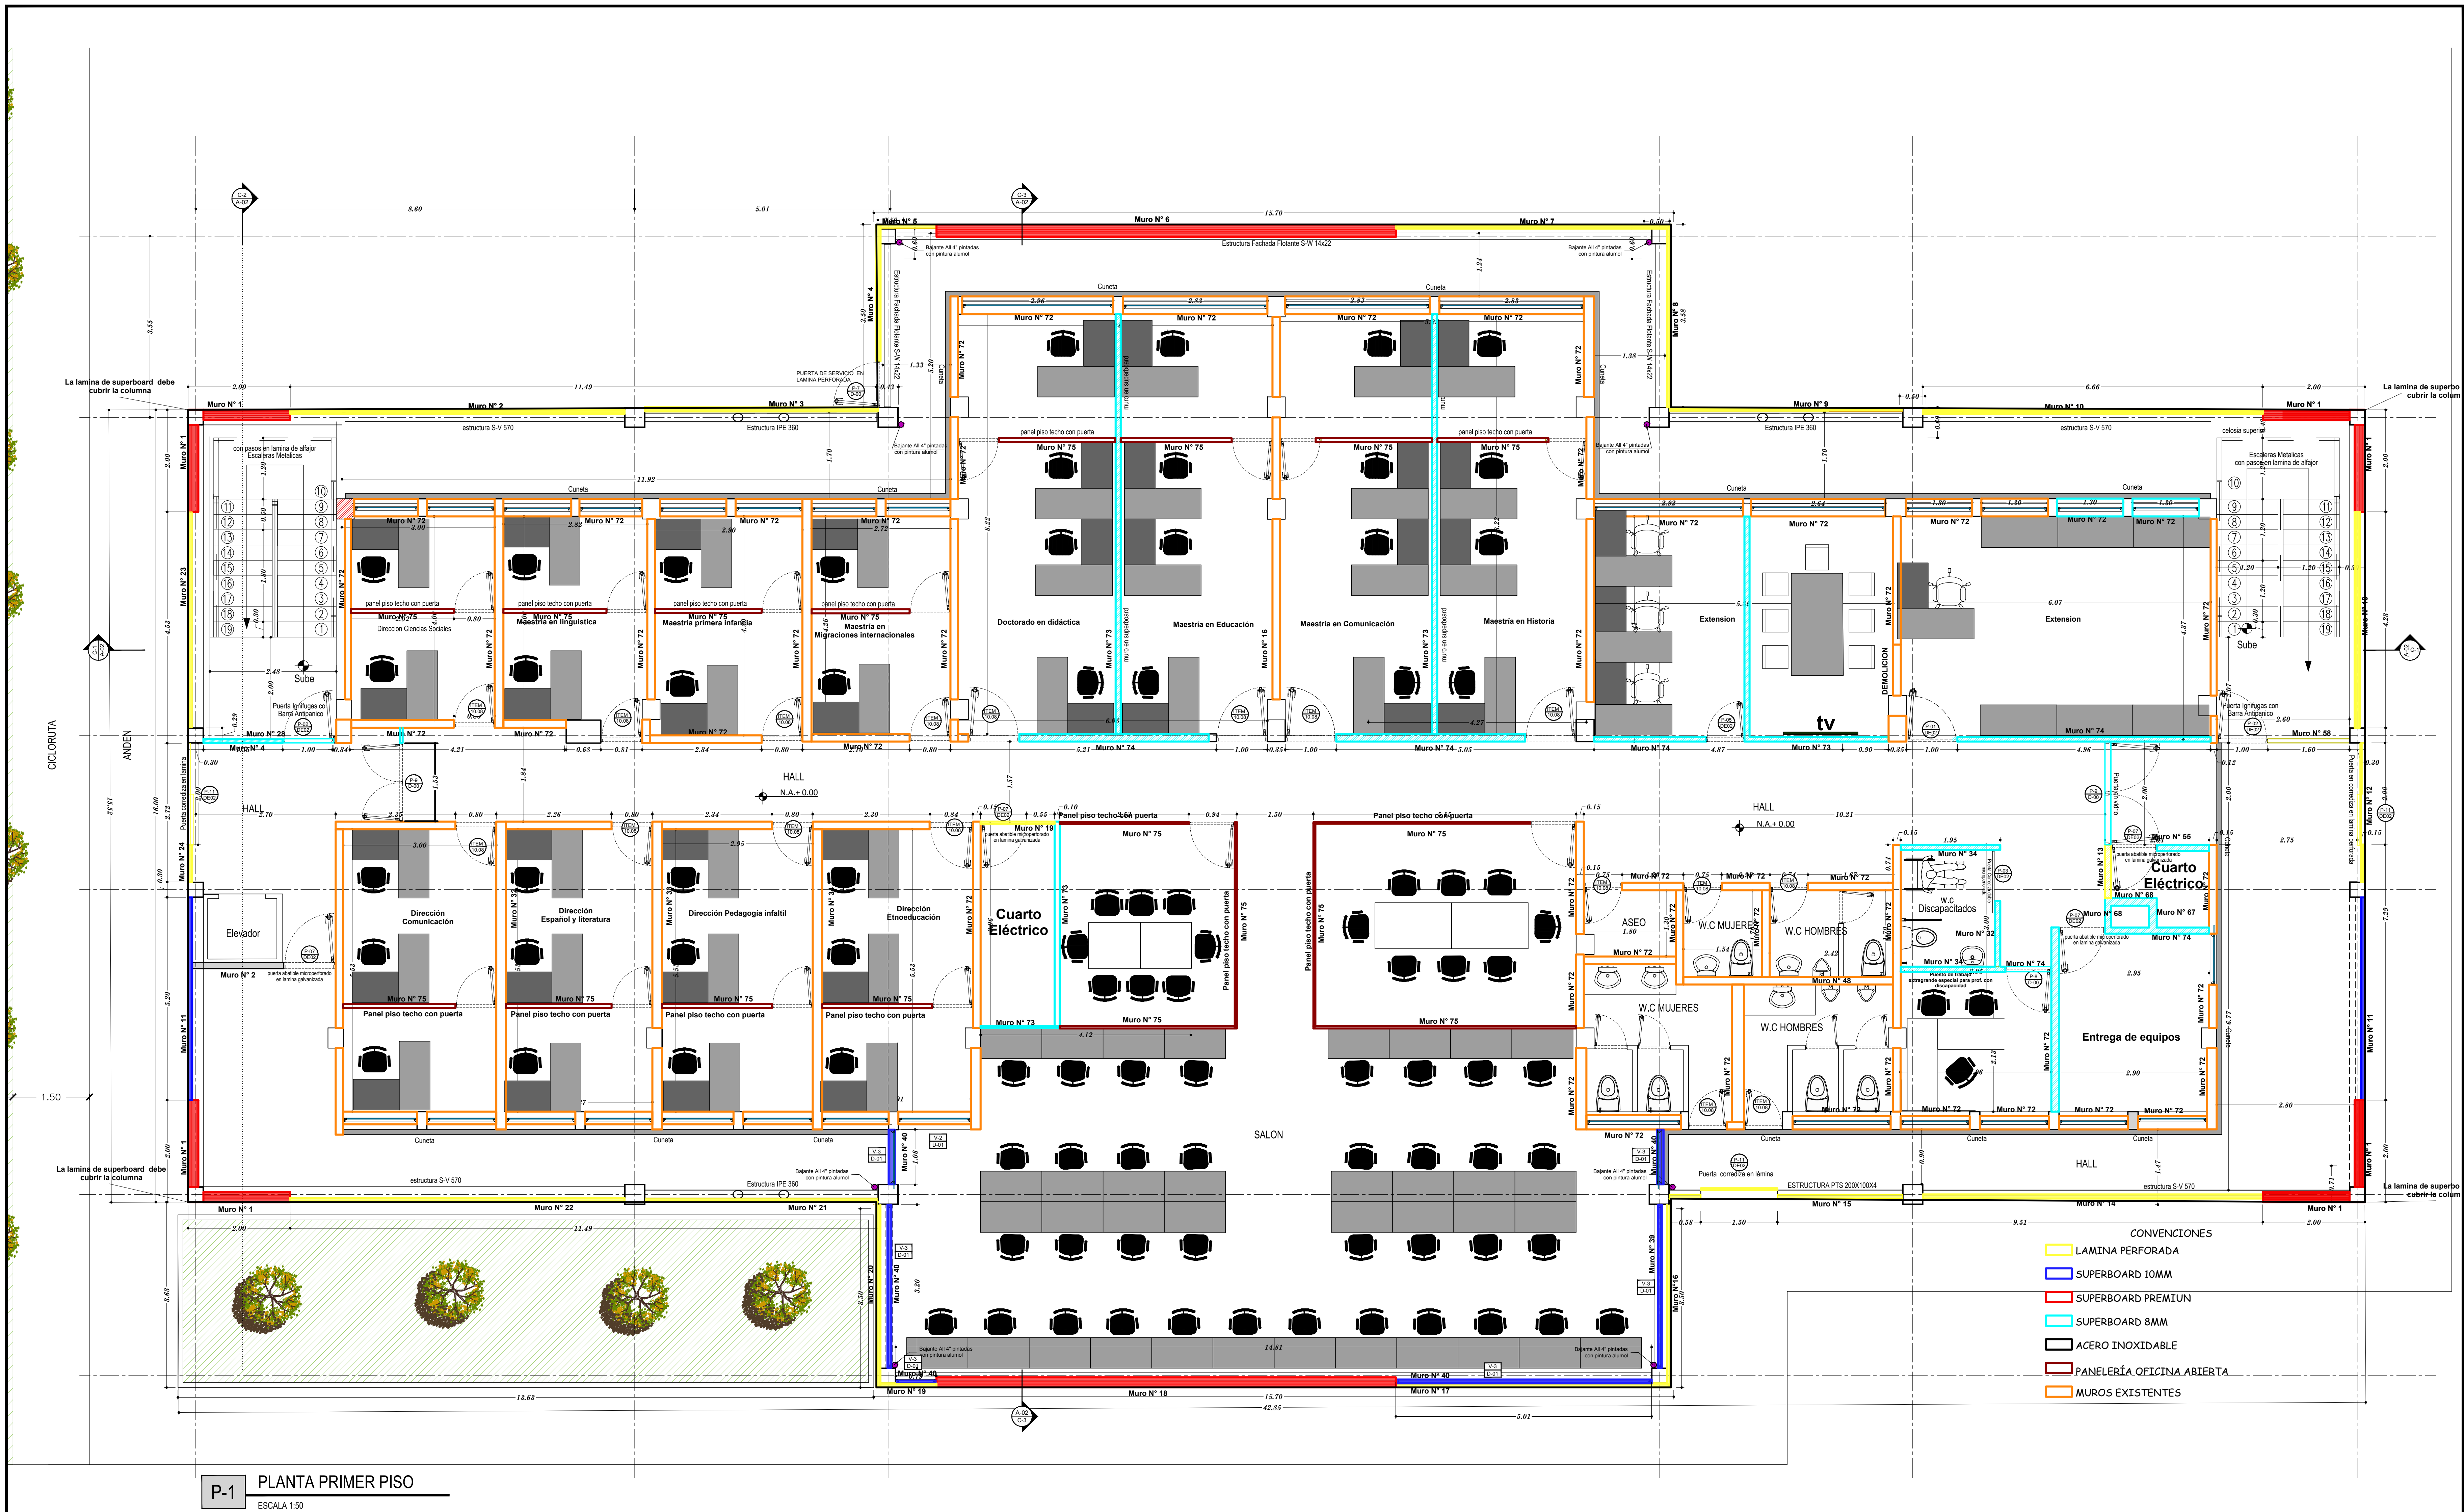

P-1 PLANTA PRIMER PISO
ESCALA 1:50