

PROYECTO:

BLOQUE EDUCACION

ADECUACIÓN
ETAPA 2

Diseño Arquitectónico

Arq. Beatriz Eugenia Salazar Carvajal
M.P. 066682008 - 42140312

Sellos:

Localización:

Digitalizó:

C:\2017\OTF\planos\01\012100

NESTOR JAVIER SANCHEZ ARCILA
313335495-3413006-3413123

Observaciones:

Fecha:

Escala :

MARZO 2017

1: 50

Contiene:

PLANTA
ARQUITECTÓNICA
SEGUNDO PISO

Plano:


3

PL:

ARQUITECTÓNICOS

DE:

9

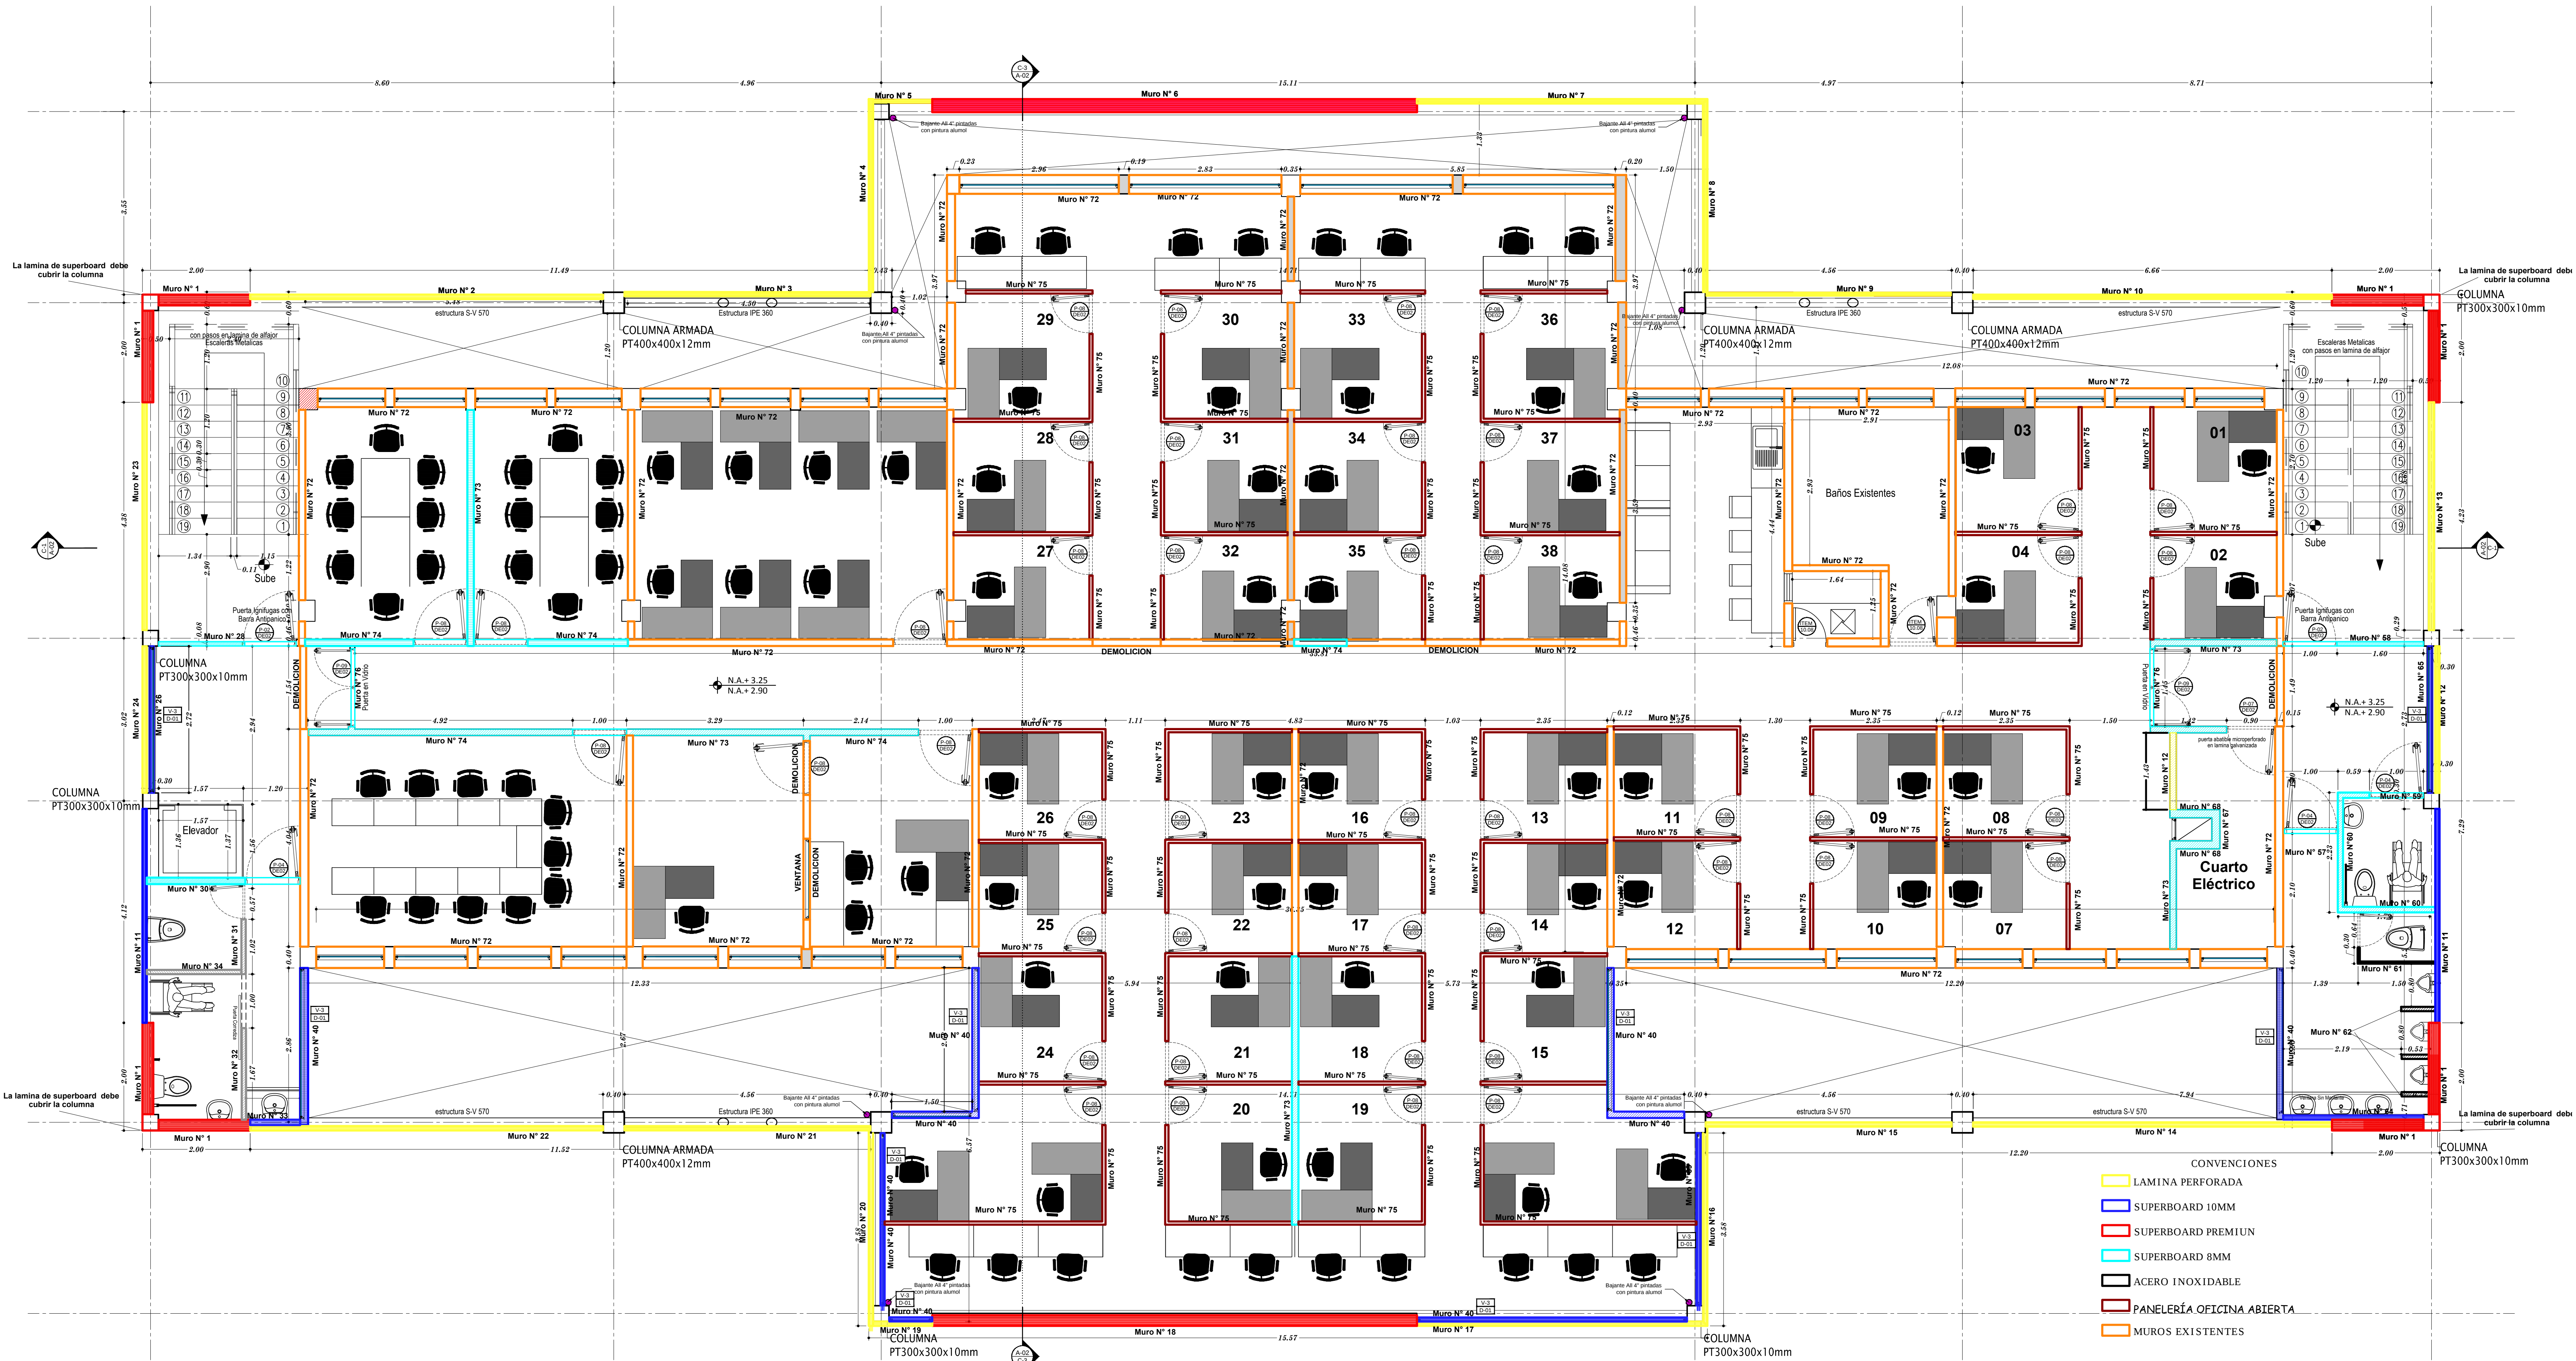

P-1 PLANTA SEGUNDO PISO
ESCALA 1:50