
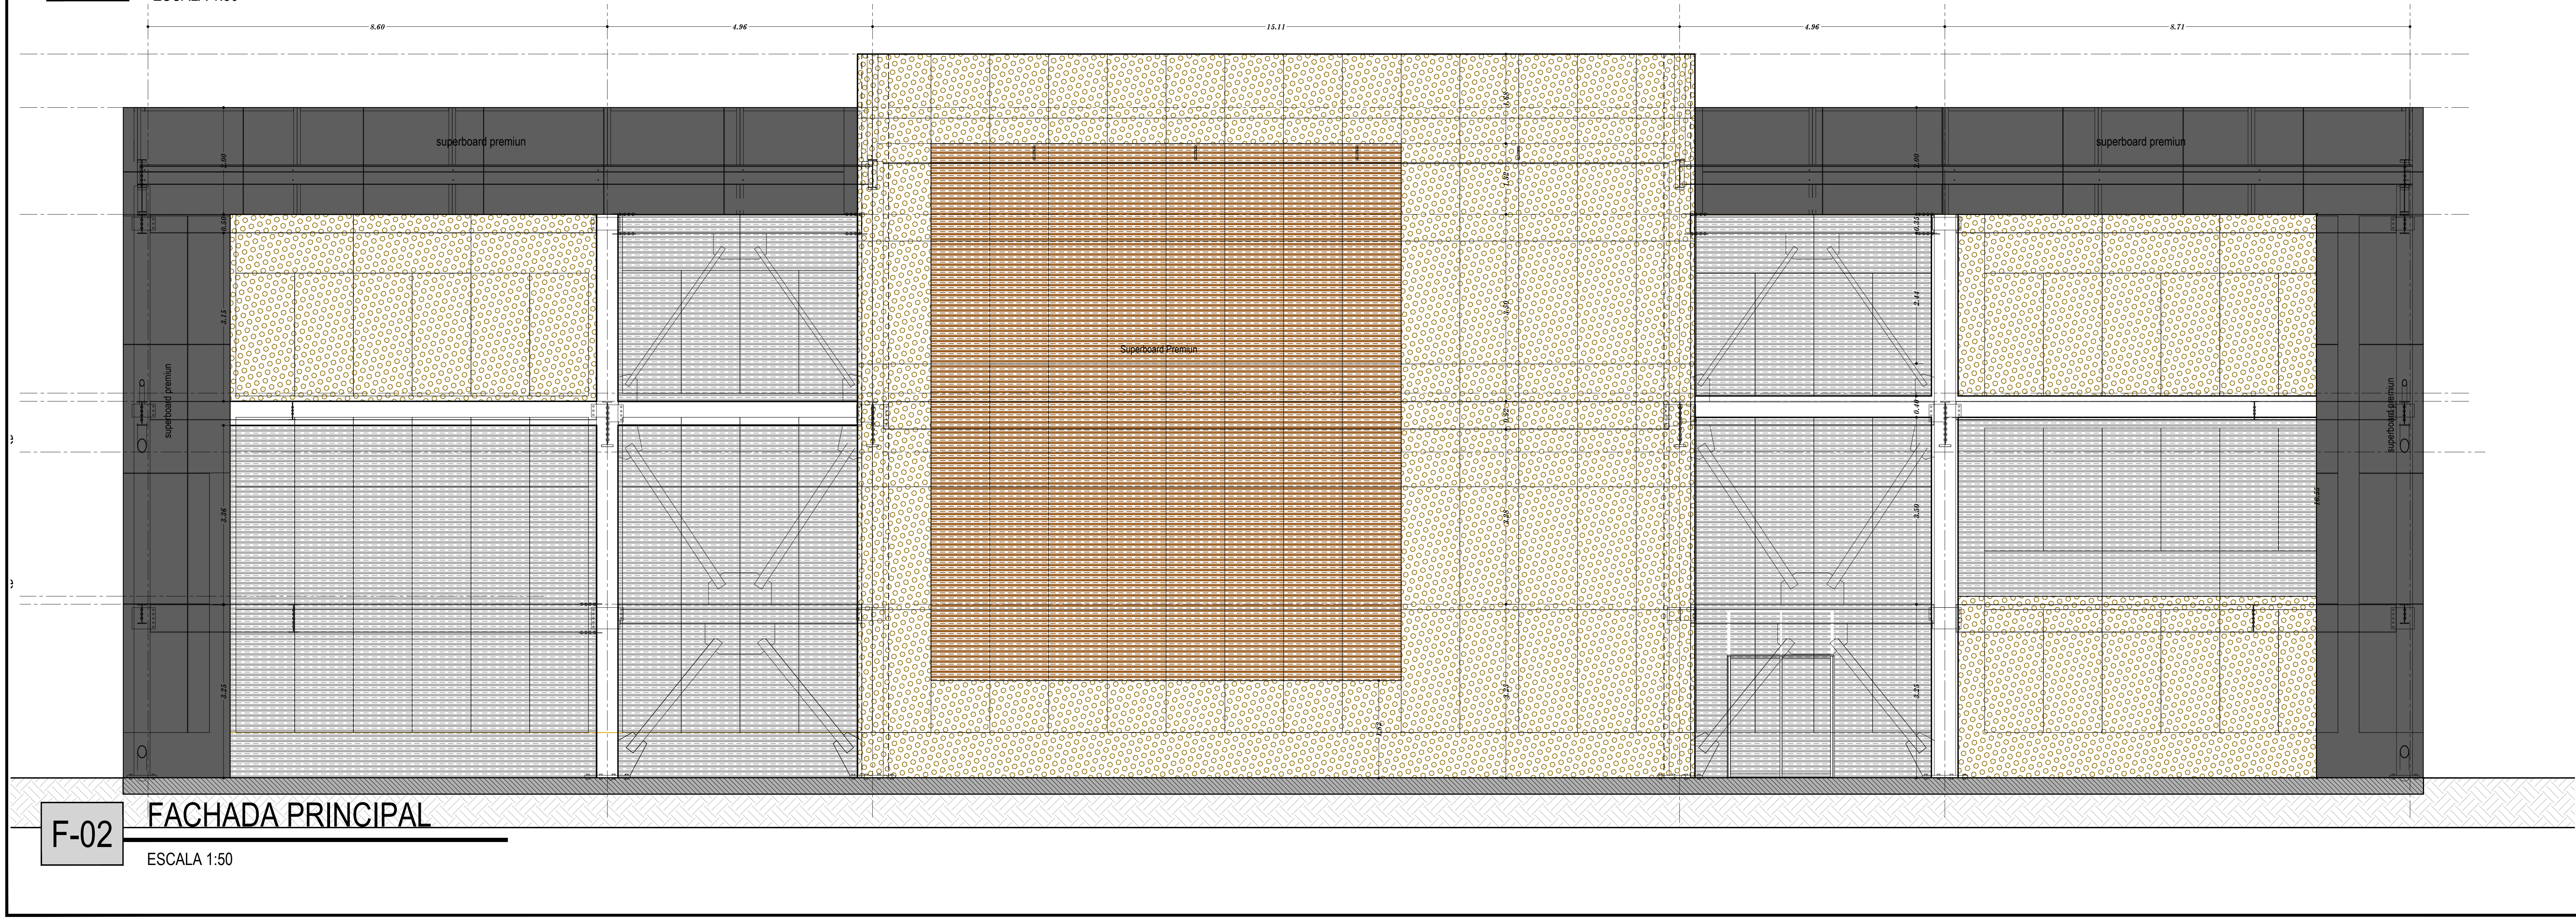


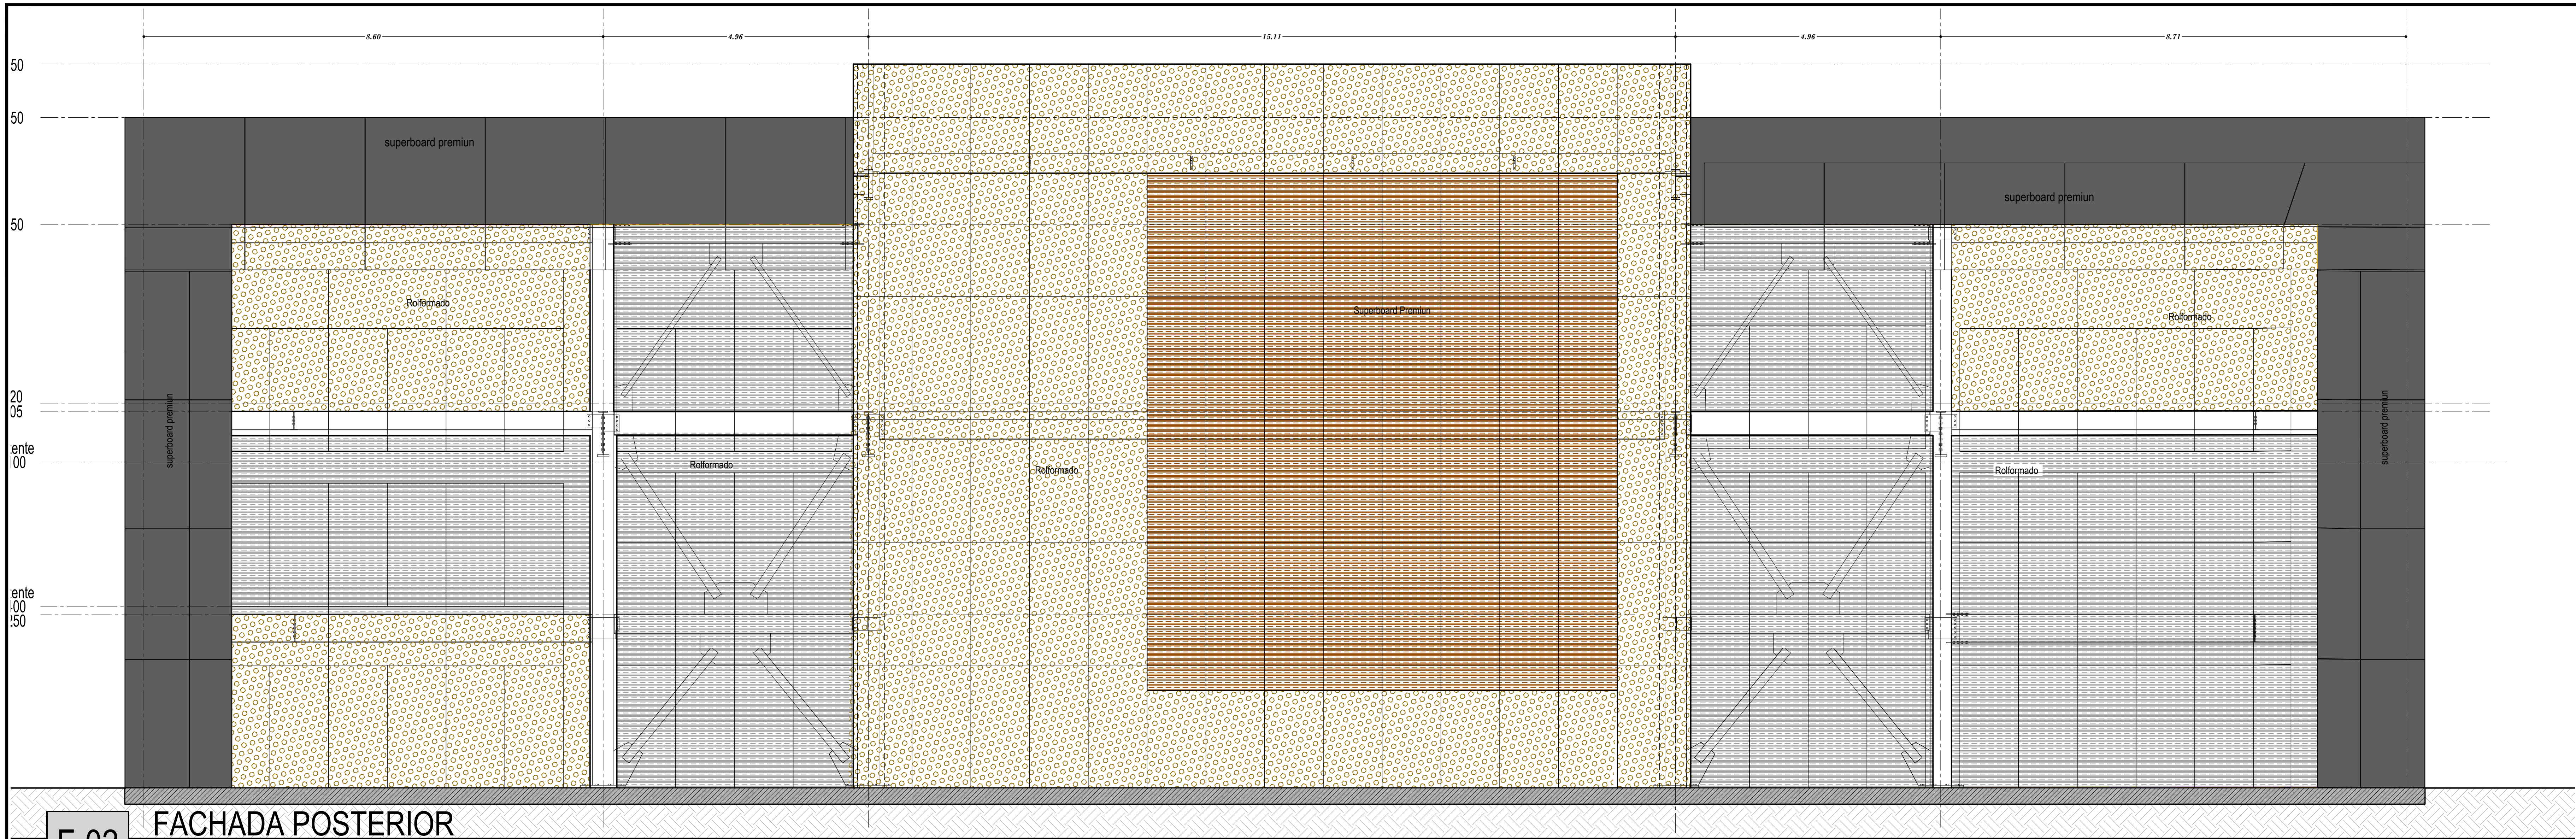

PROYECTO:

BLOQUE EDUCACION
ADECUACIÓN
ETAPA 2

Diseño Arquitectónico

Arq. Beatriz Eugenia Salazar Carvajal
M.P. 066682008 - 42140312

Sellos:

Localización:

Digitalizó:

C:\001\UTP\planos\rev 01\02.jpg

NESTOR JAVIER SANCHEZ ARCILA
3113359495-34113036-34113123

Observaciones:

Fecha:

Escala :

MARZO 2017

1: 50

Contiene:

FACHADA POSTERIOR
FACHADA PRINCIPAL

Plano:

6

PL:

ARQUITECTÓNICOS

DE:

9