

PROYECTO:

BLOQUE EDUCACION

ADECUACIÓN
ETAPA 2

Diseño Arquitectónico

Arq. Beatriz Eugenia Salazar Carvajal
M.P. 066682008 - 42140312

Sellos:

Localización:

Digitalizó:

C:\2017\UTP\planos\01\072.jpg

NESTOR JAVIER SANCHEZ ARCILA
313335495-3413036-3413123

Observaciones:

Fecha:

MARZO 2017

Escala :

1: 50

Contiene:

SECCION LONGITUDINAL
FACHADA LATERAL
DERECHA
FACHADA LATERAL
IZQUIERDA

Plano:


7

PL:

ARQUITECTÓNICOS

DE:

9

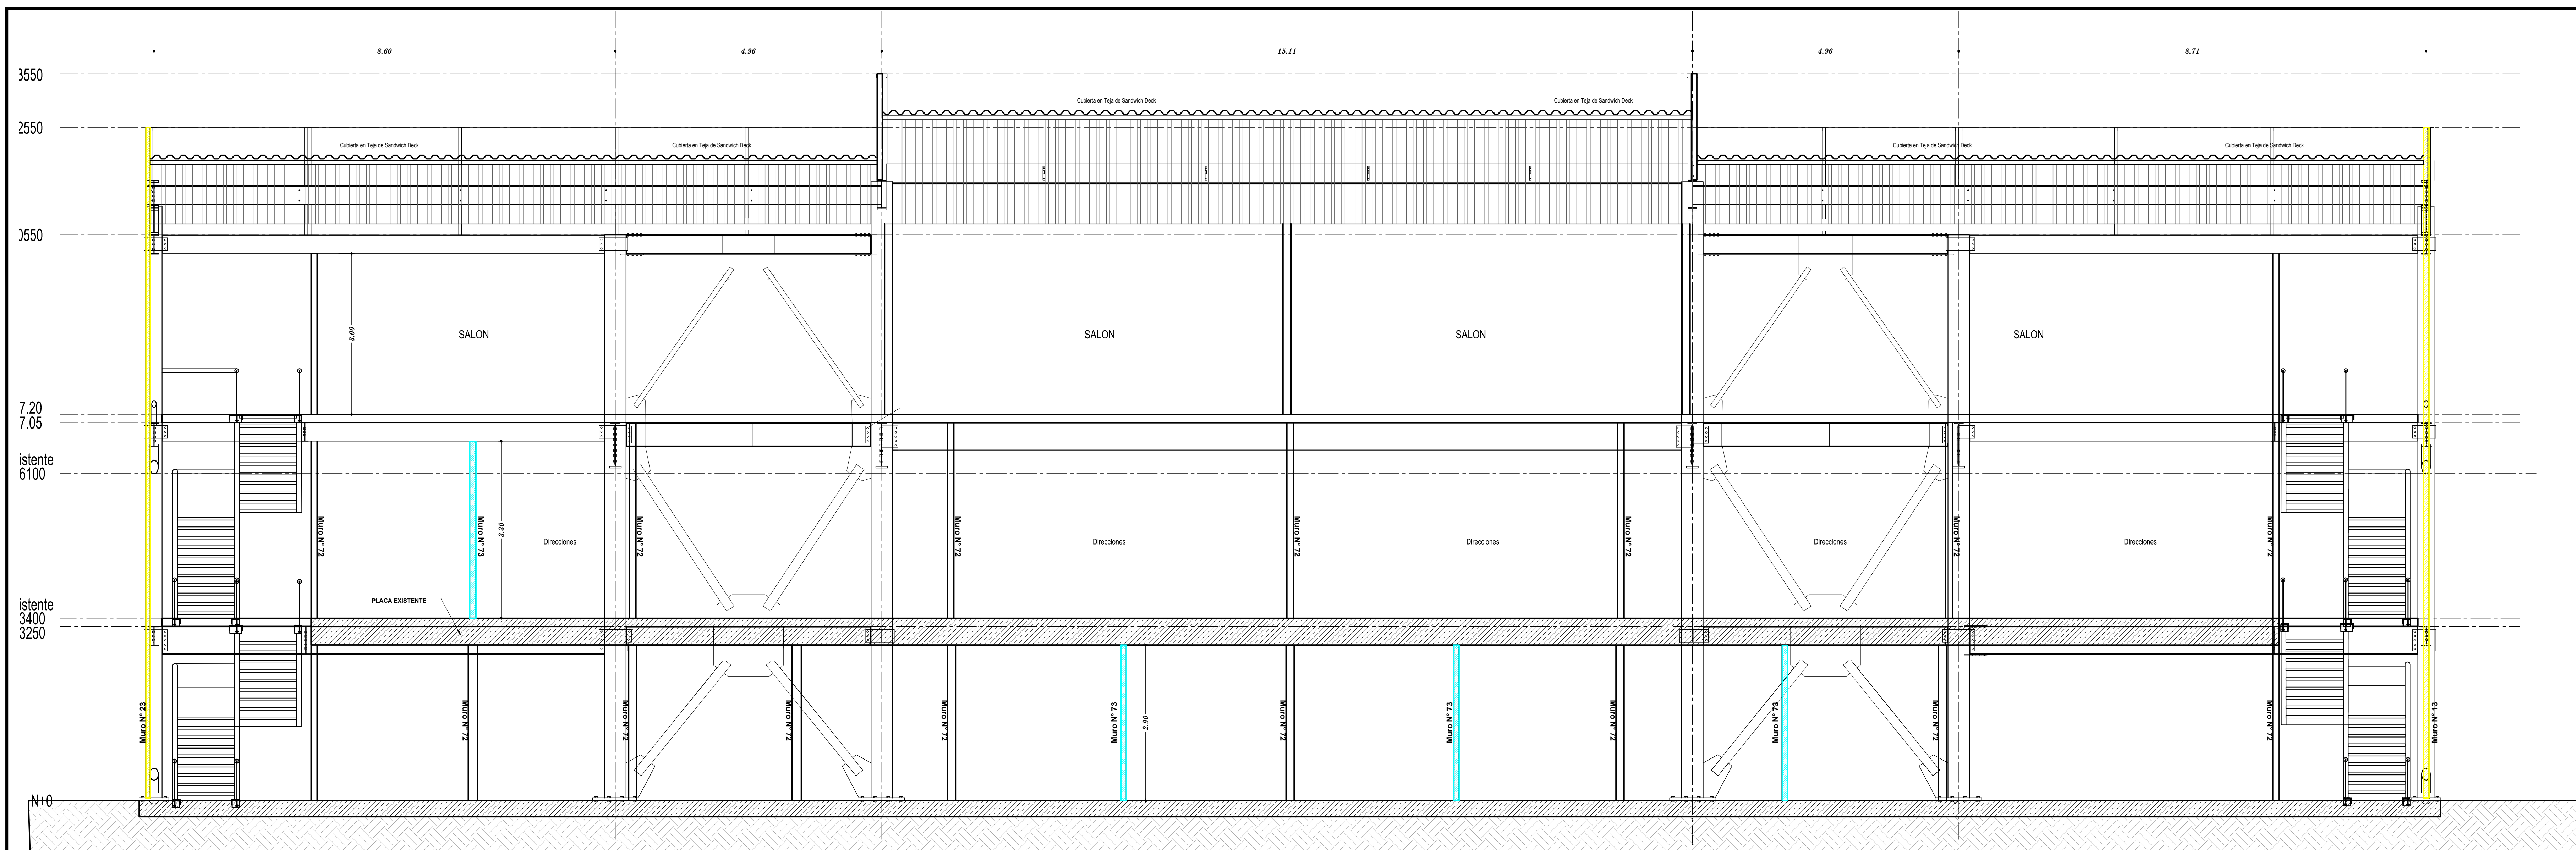

S-01

SECCION LONGITUDINAL

ESCALA 1:50

