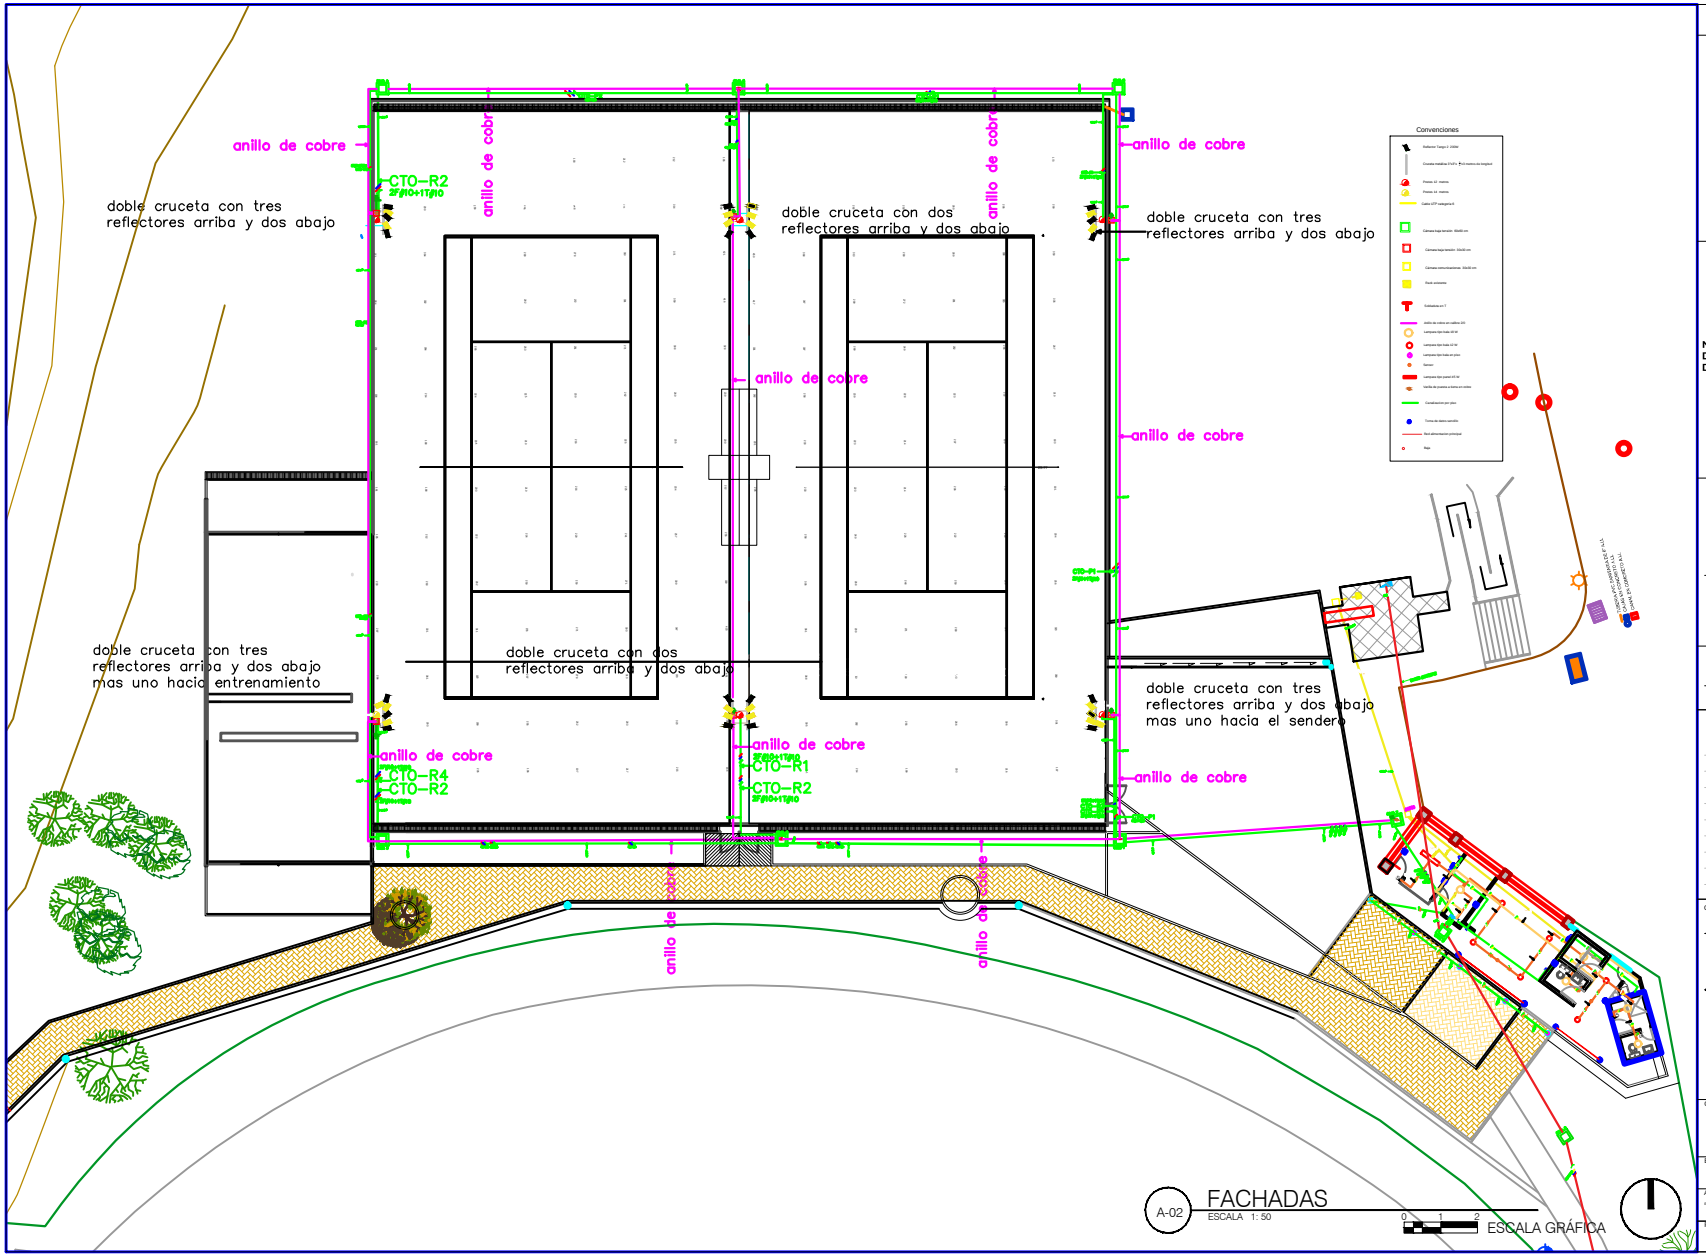

PLANCHA No. L-01 DE 1 DE 2

Universidad Tecnológica de Pereira

PROYECTO

NUEVAS CANCHAS DE TENIS Y MODULO DE SERVICIOS UTP

JULIAN ANDRES CARDENAS M-
Arquitecto
Mat. Prof. A25992010

Vo. Bo UTP

SELLOS / OBSERVACIONES/ MODIFICACIONES

CONVENCIONES

CONTIENE

PLANO ELÉCTRICO GENERAL

ESCALA	FECHA
1:100	MAYO de 2017
ARCHIVO	FECHA COPIA
ELECTRICO	MAYO de 2017
PLANCHA No.	DE
L-01	1 DE 2