




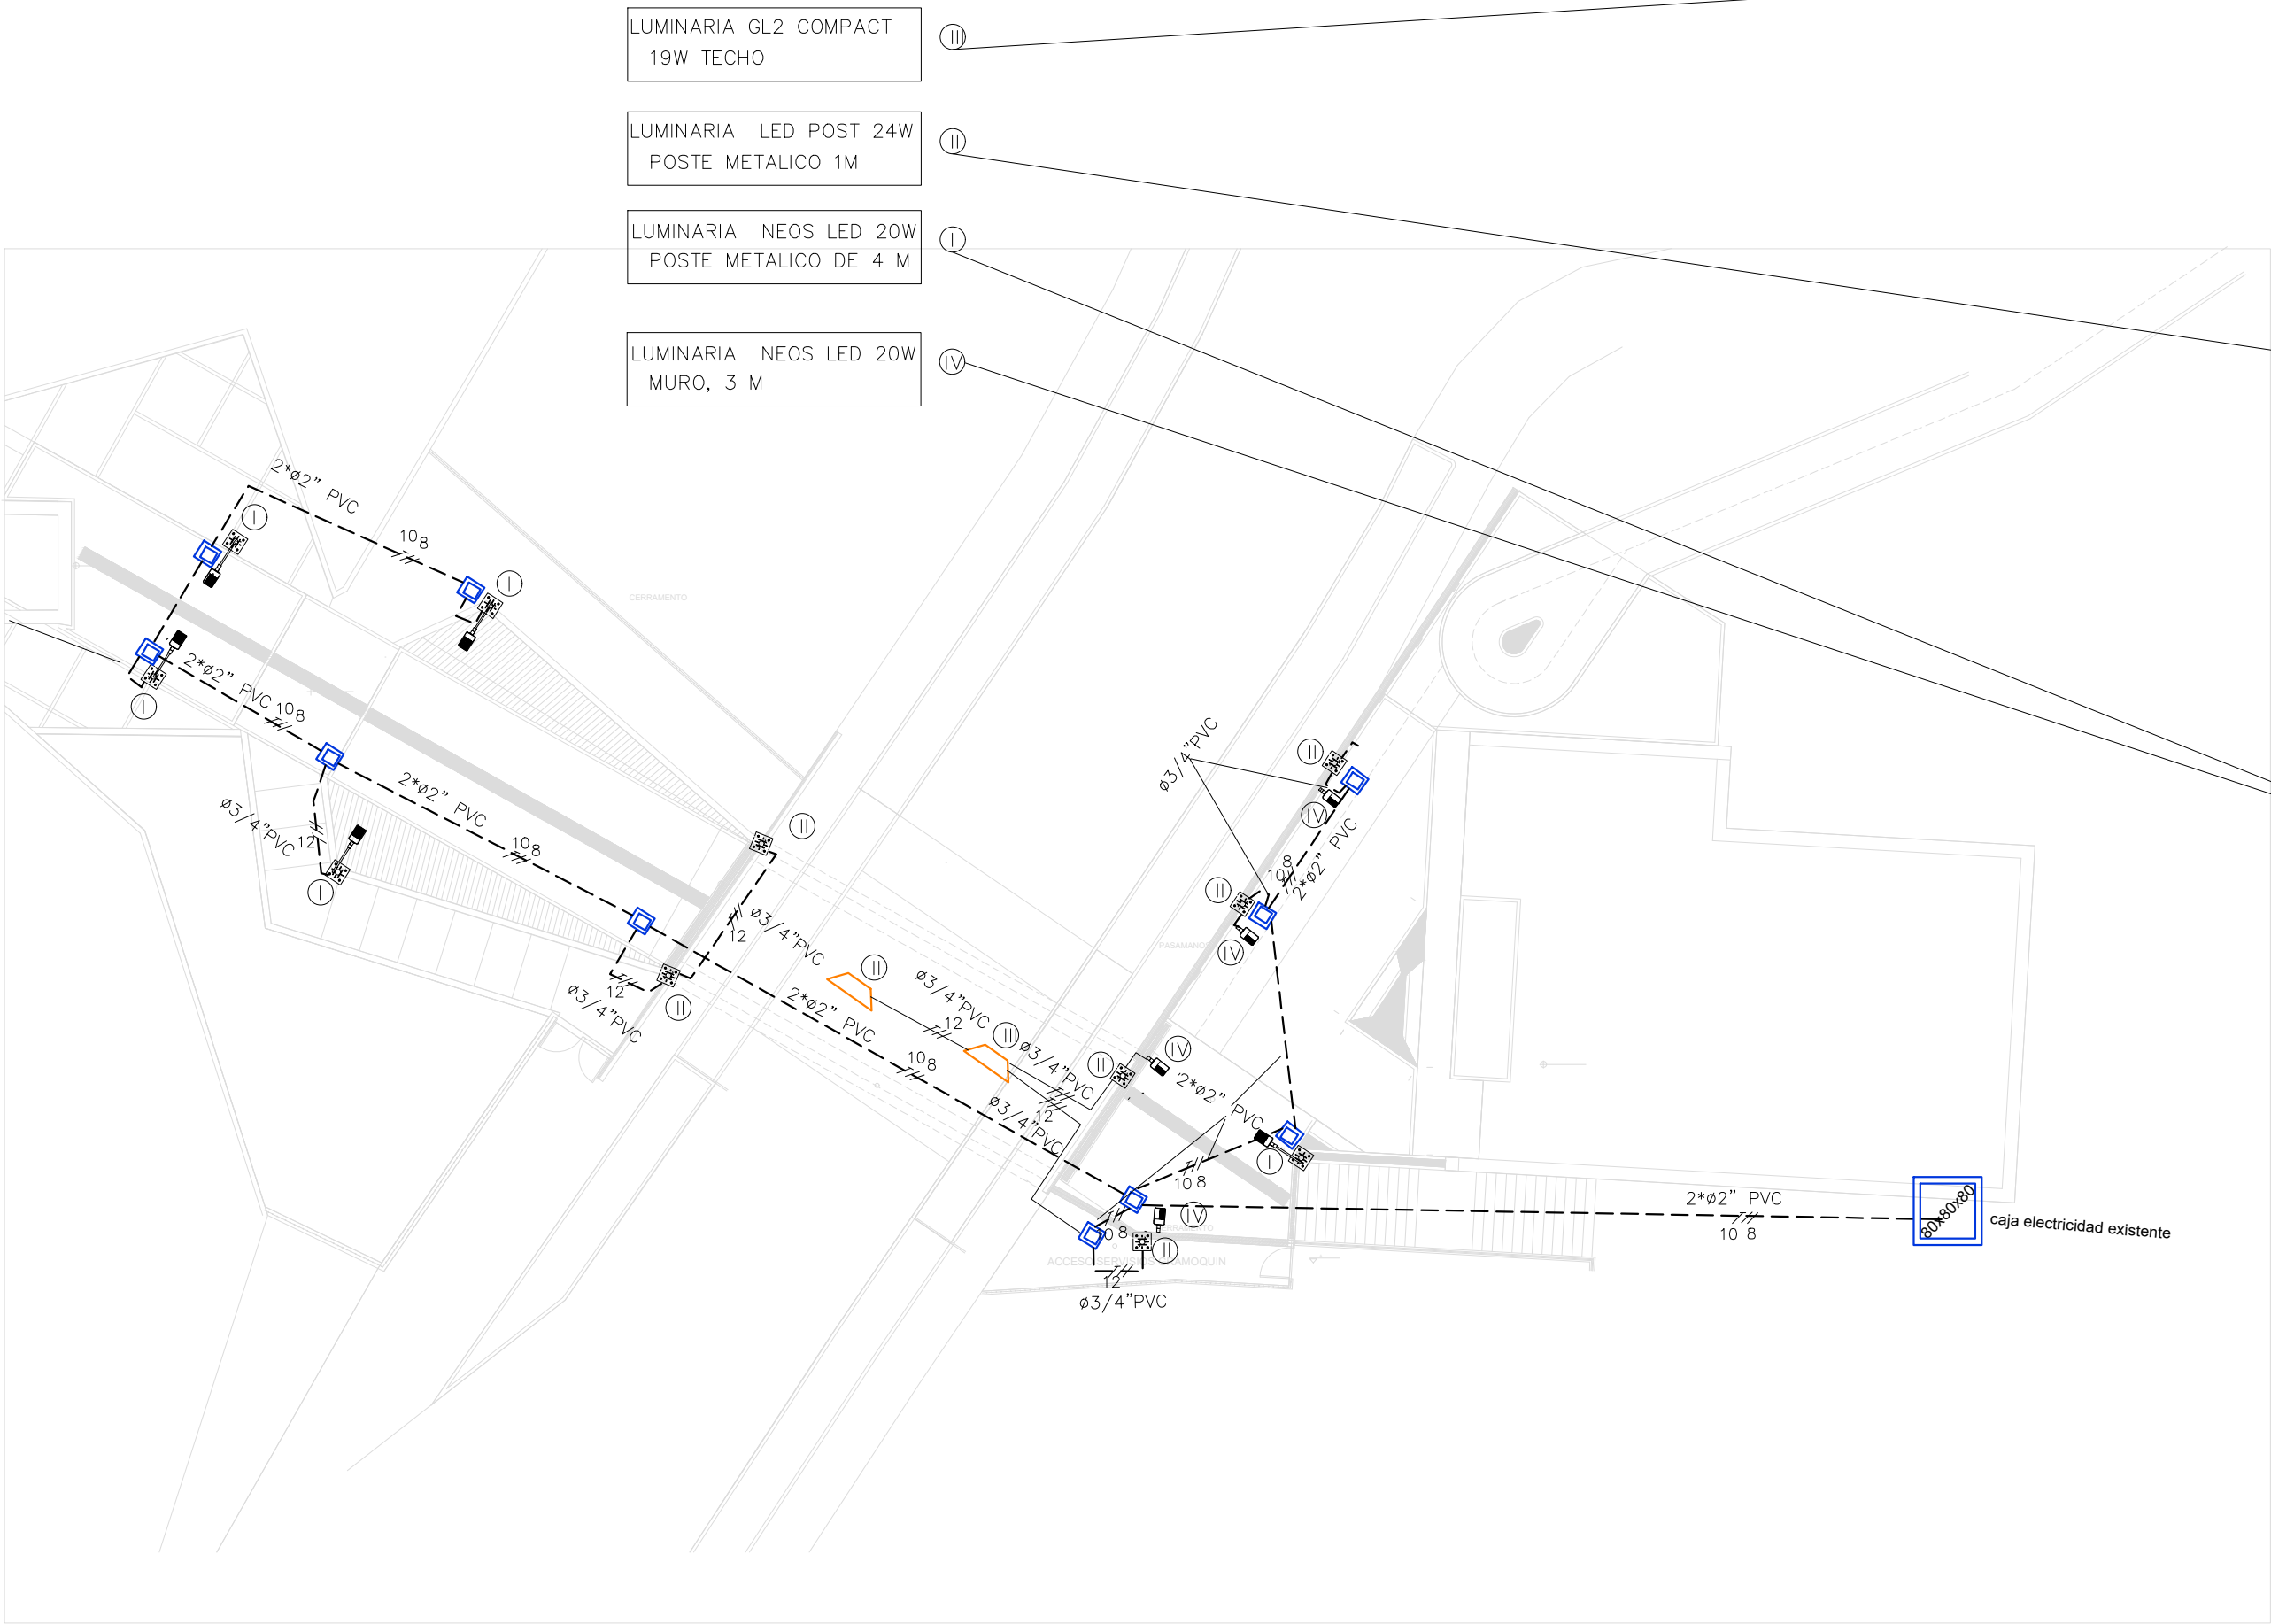

DETALLE DE ANCLAJE DE POSTE GENERAL

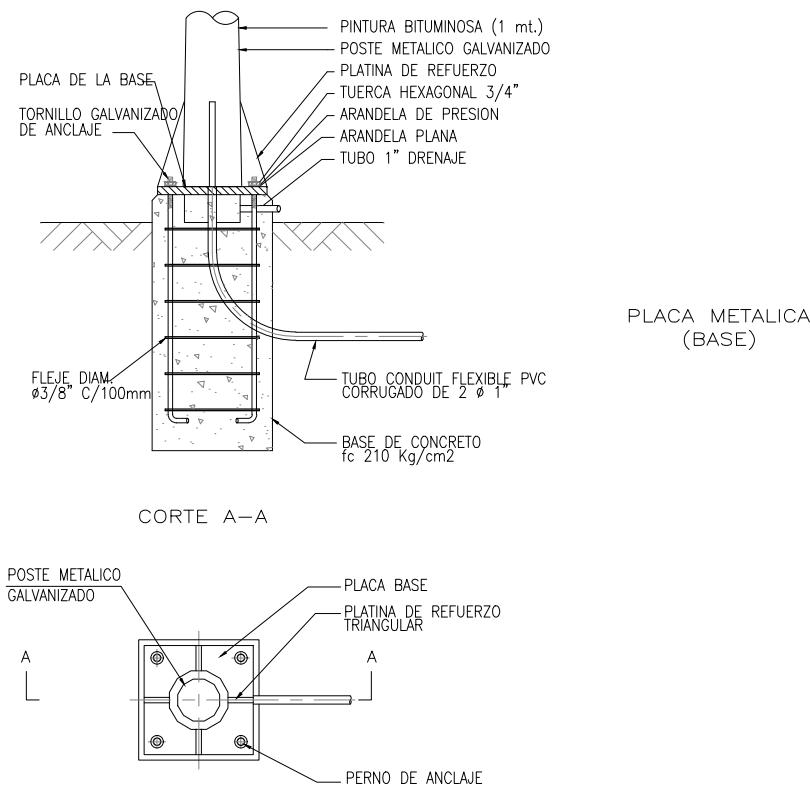

DETALLE DE CAJA DE PASO

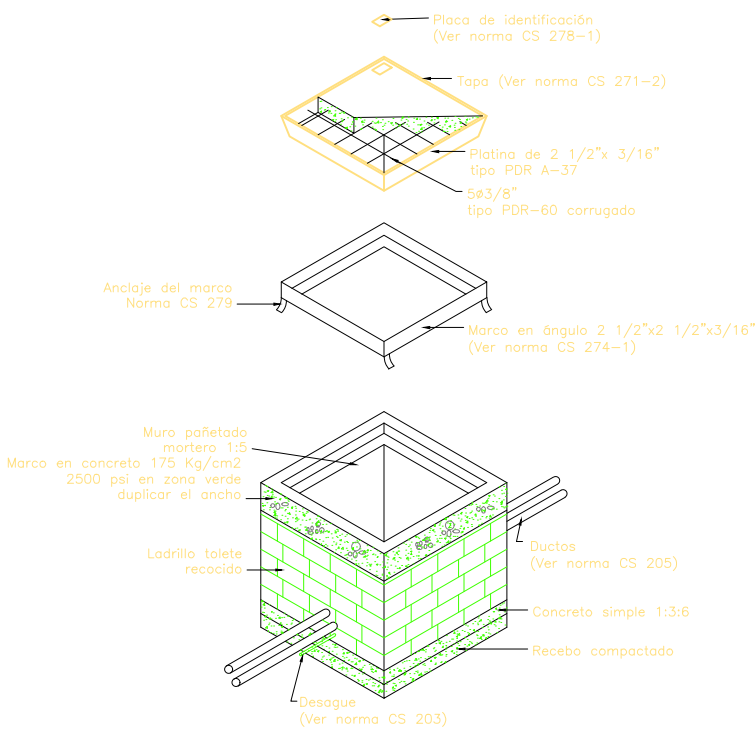

POSTE SENCILLO
4.00 Mts


BOLARDO SENCILLO
1.00 Mts

NOTA :

—LAS LUMINARIAS Y PROYECTOS DE ALUMBRADO PUBLICO DEBEN SER DE LED, MULTIVOLTAJE.
—SER CERRADAS CON IP MINIMOS PARA SU CONJUNTO OPTICO Y ELECTRICO EN EL CASO DE LUMINARIAS DECORATIVAS Y/O PROYECTORES,PUEDEN SER CONTROLADAS EN GRUPO.
—LA BORNERA DE CONEXIONES DEBE IR SUJETA ALA CARCAZA DELA LUMINARIA, SEGUN DOCUMENTO SC—E—024—REV 1(ESPECIFICACION TECNICA UNIFICADA CIDET)

DETALLE POSTE Y UBICACION LAMPARAS

CONVENCIONES REDES ELECTRICAS ALTA TENSION Y COMUNICACIONES

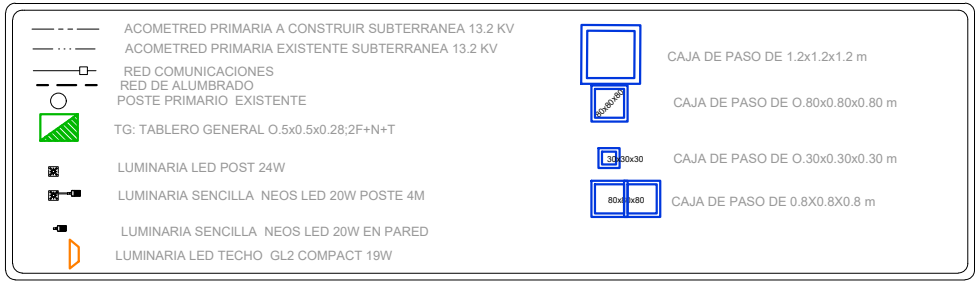

PROYECTO:	DIRECCION:	DISEÑO:	CONTIENE:	FECHA:	OBSERVACIONES:
TUNEL PEATONAL CONEXION MECANICA BLOQUE L		ING RAUL TORO MAT RS 205-07502	DISEÑO ILUMINACION	NOV / 2016	
	PROPIETARIO:	DELINEANTE CAD:		ESCALA:	
	UNIVERSIDAD TECNOLÓGICA DE PEREIRA			1 _____ 200	
				PLANO:	
				1 DE 2	