
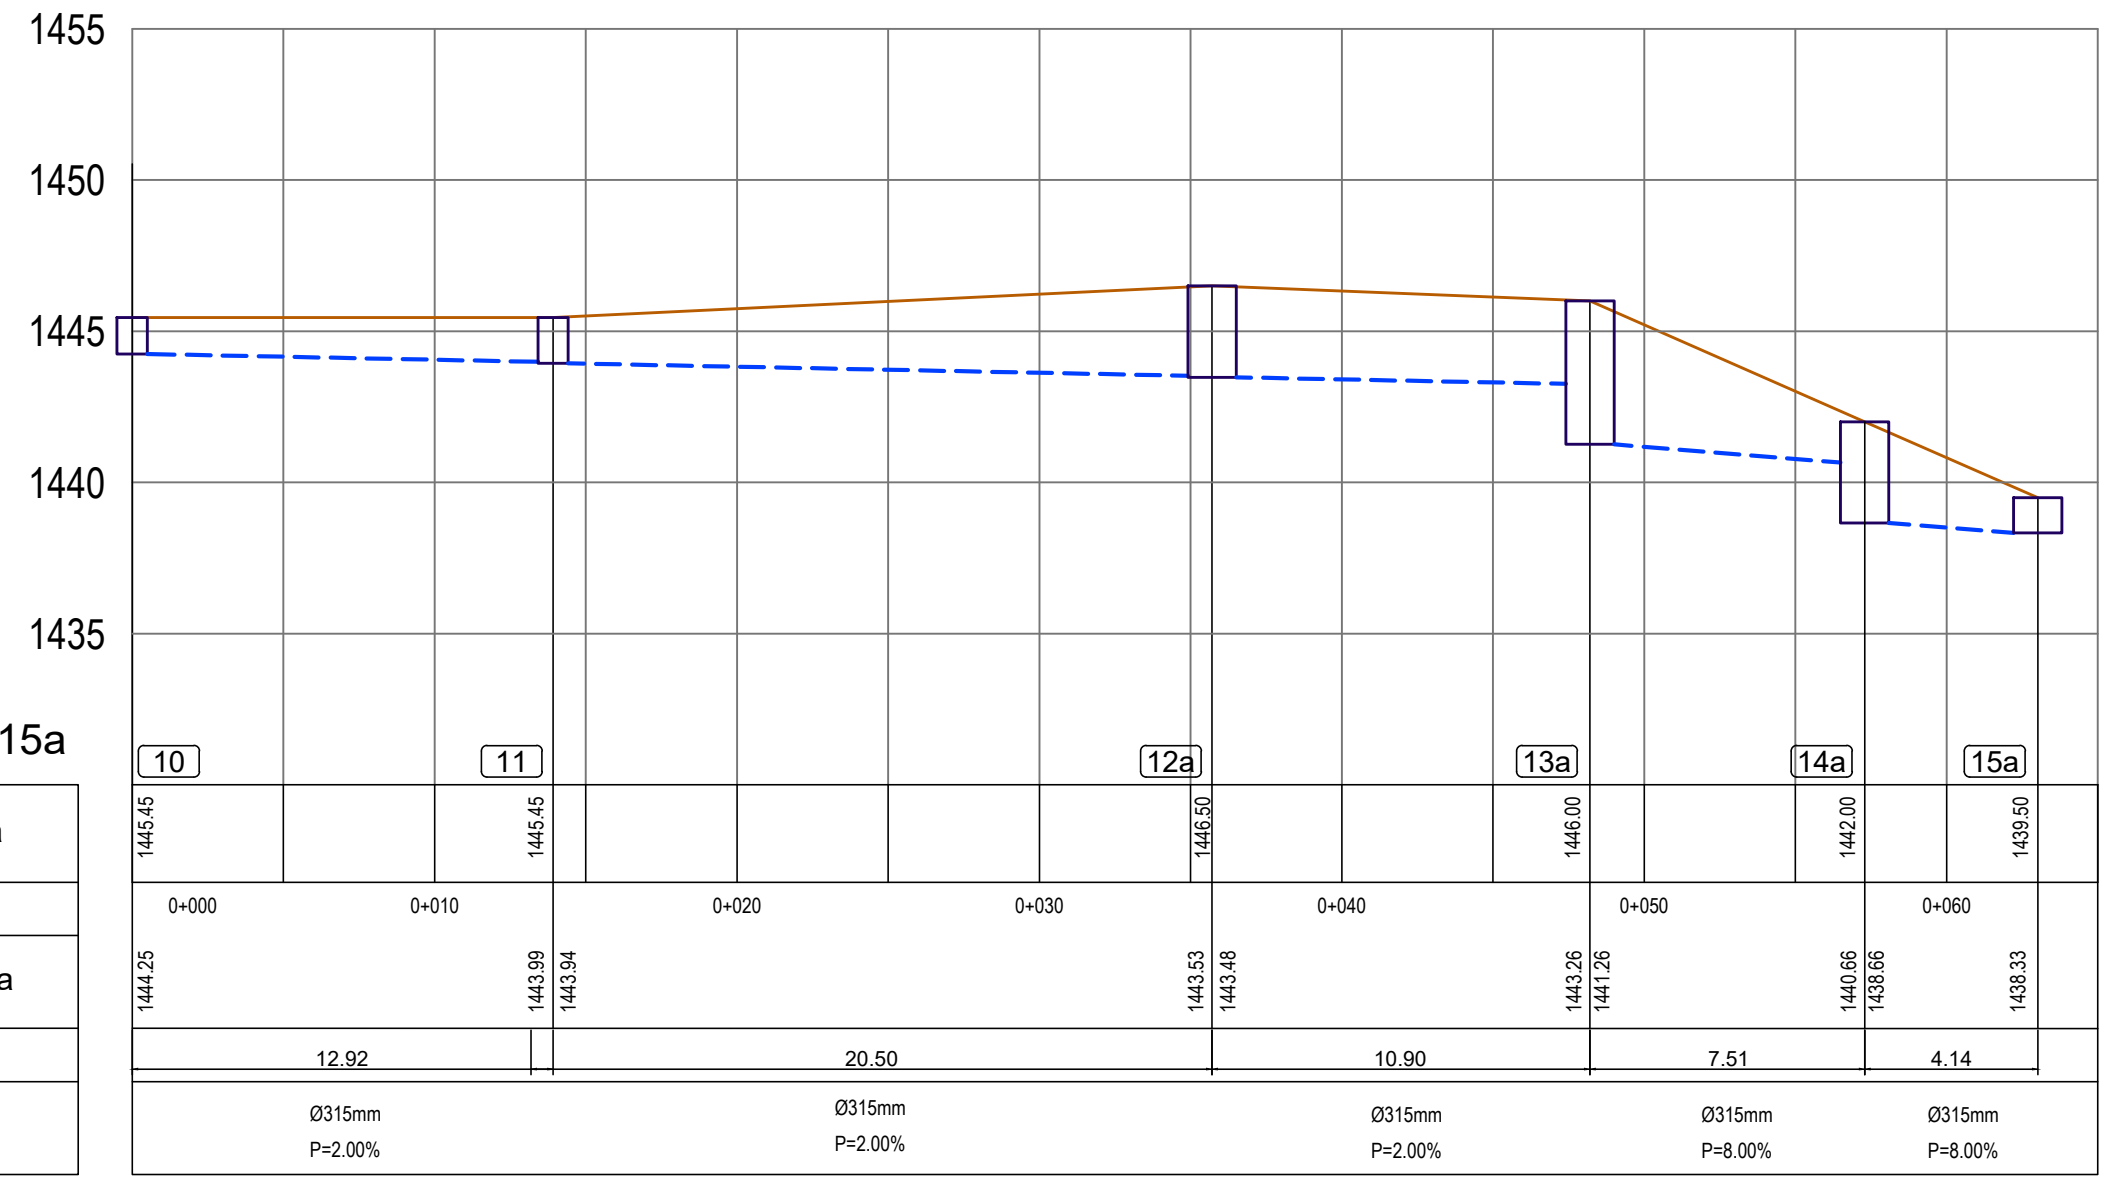


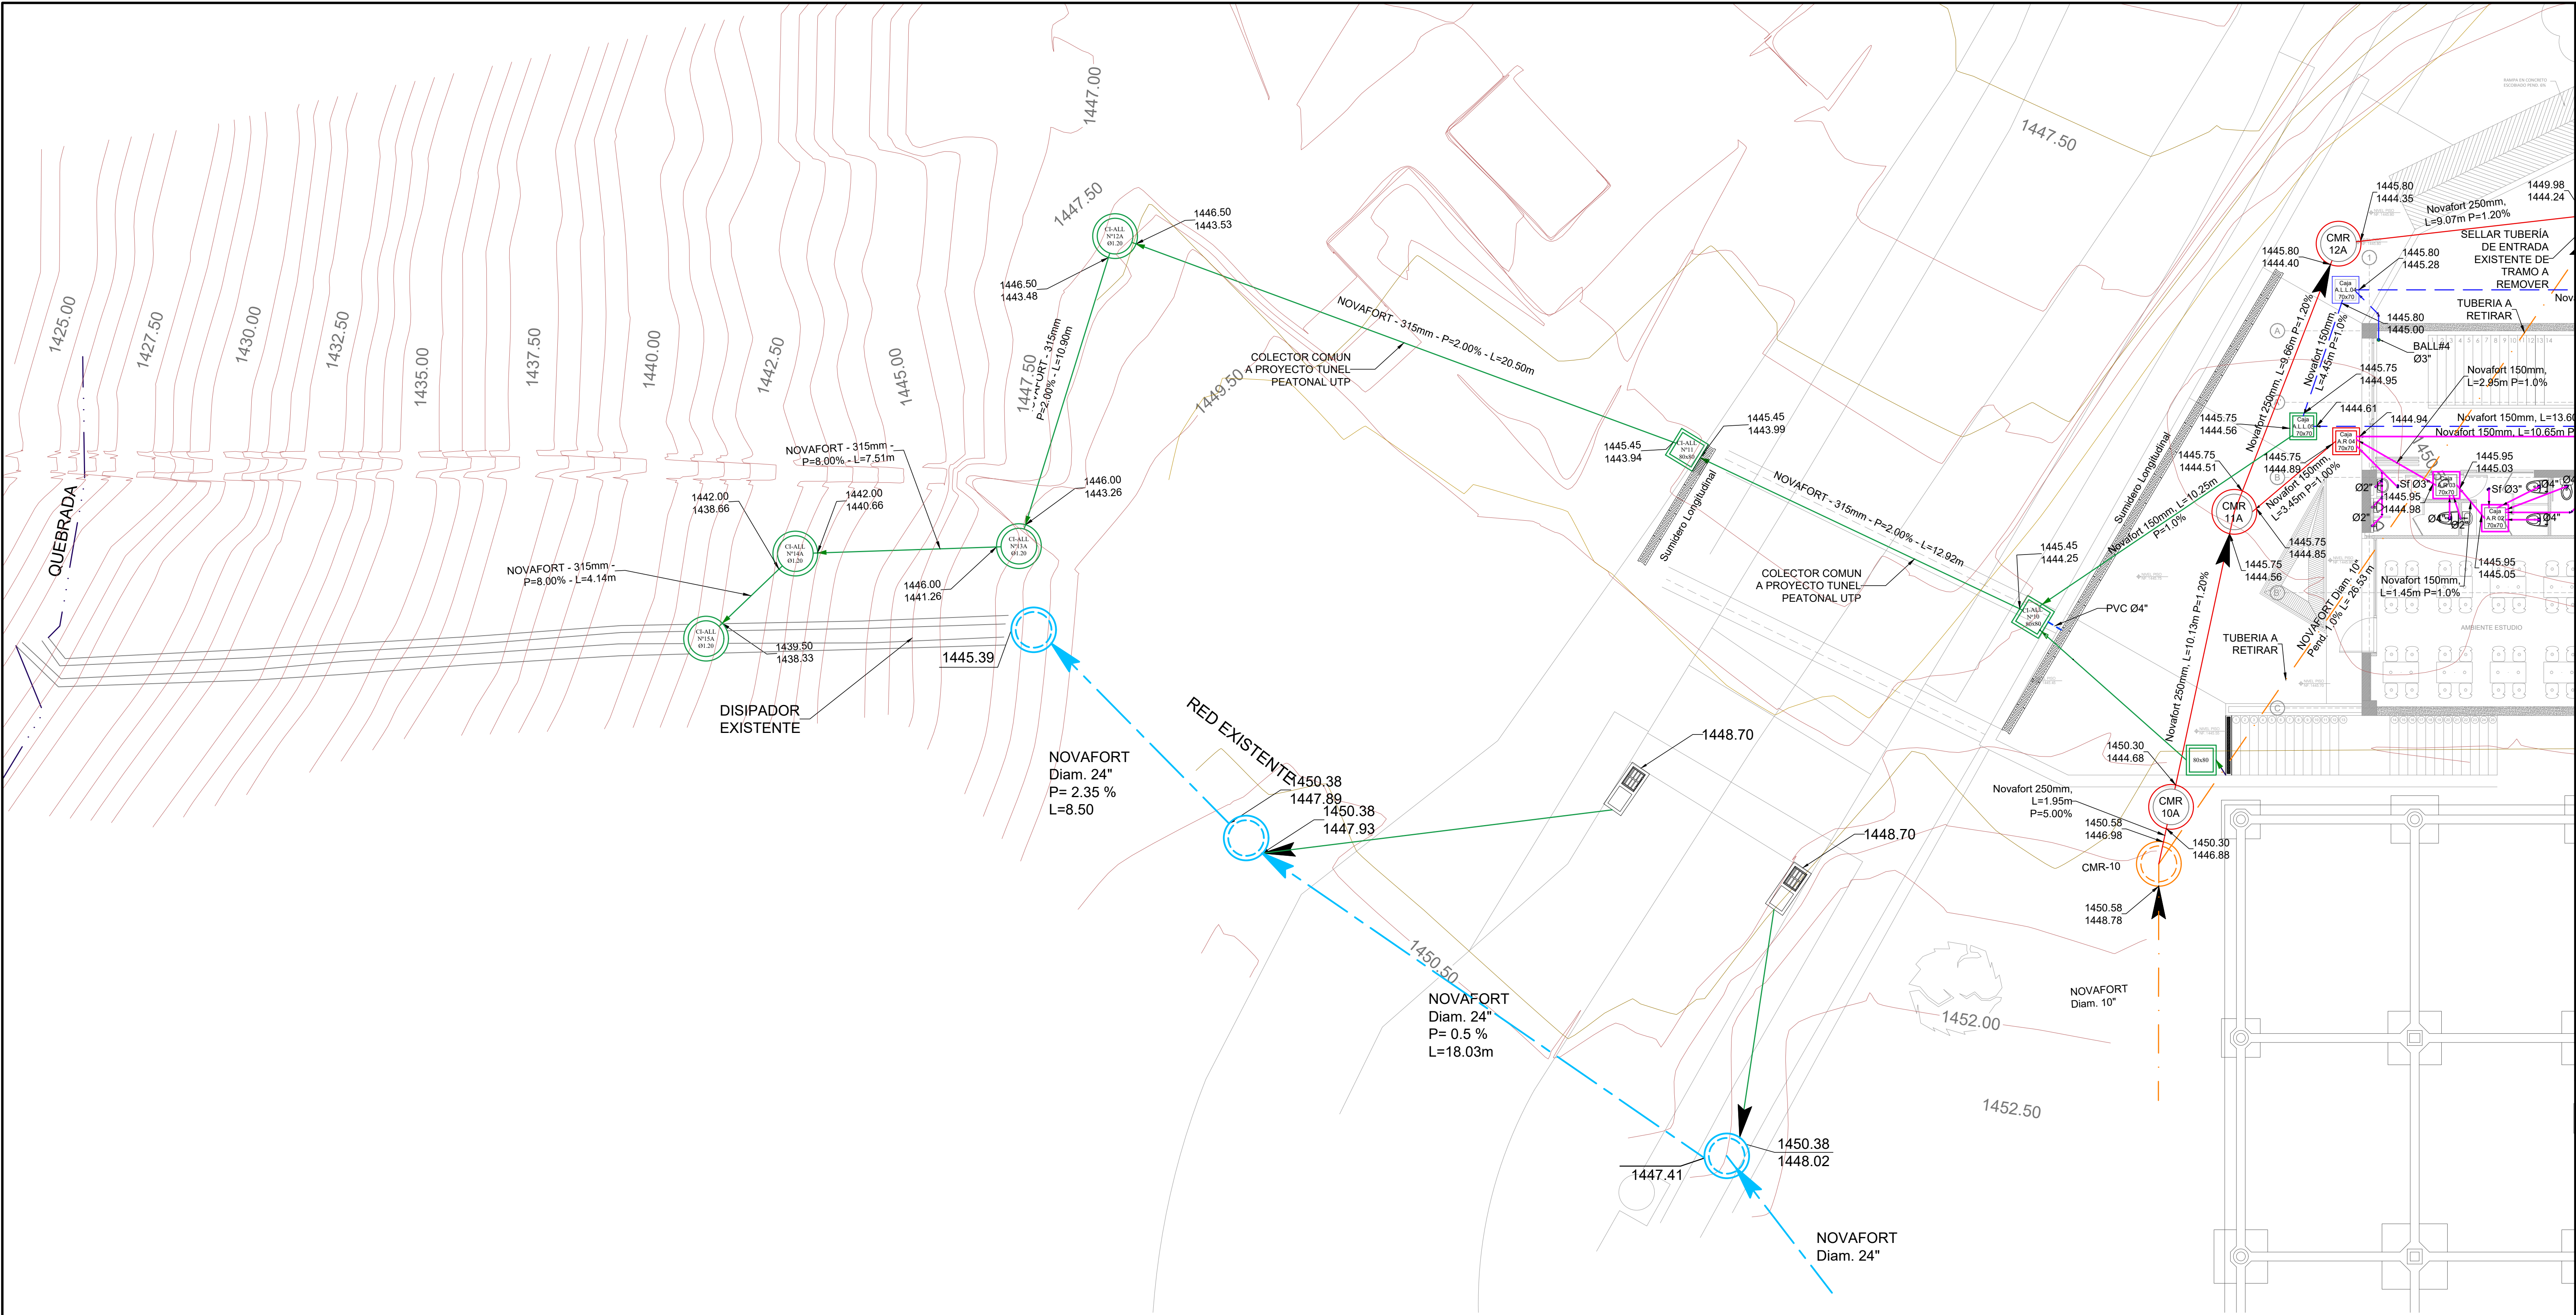

PERFIL ALL
CM 10a - Entrega CM 15a

Cota Tapa en eje de cámara
ABSCISAS
Cota Batea en eje de cámara
Longitud (m)
Descripción de Tramos

RESUMEN RED ALCANTARILLADO PLUVIAL UTP ZONA TUNEL FACULTAD MECÁNICA													
ID	TRAMOS		LONGITUD	PENDIENTE	DIAMETRO	DIAMETRO COMERCIAL	MATERIAL	COTA TAPA		COTA BATEA		PROFUNDIDAD	
	DE	A						(m)	(%)	(mm)	(m)	(m)	(m)
1	10a	11a	12,92	2	0,284	315	PVC	1445,45	1445,45	1444,25	1443,99	1,2	1,46
2	11a	12a	20,5	2	0,284	315	PVC	1445,45	1446,5	1443,94	1443,53	1,51	2,97
3	12a	13a	10,9	2	0,284	315	PVC	1446,5	1446	1443,48	1443,26	3,02	2,74
4	13a	14a	7,51	8	0,284	315	PVC	1446	1442	1441,26	1440,66	4,74	1,34
5	14a	15a	4,14	8	0,284	315	PVC	1442	1439,5	1438,66	1438,33	3,34	1,17

FLANCHA No. **S-02** DE **2 de 3**

PROYECTO
**TÚNEL PEATONAL
UNIVERSIDAD
TECNOLÓGICA
DE PEREIRA**

DISEÑO HIDROSANITARIO

DIGITALIZO:

JEISSON CARDENAS NIVIA
jeisson051185@hotmail.com
TEL:3104229747

Vo. Bo UTP

SELLOS / OBSERVACIONES/
MODIFICACIONES

CONVENCIONES

CONTIENE
**REDES
ALCANTARILLADO
PLUVIAL
PERFIL LONGITUDINAL**

ESCALA
INDICADAS

FECHA
SEPTIEMBRE DE 2017

ARCHIVO

FECHA COPIA
SEPTIEMBRE DE 2017

PLANCHA No. **S-02** DE **2 de 3**