



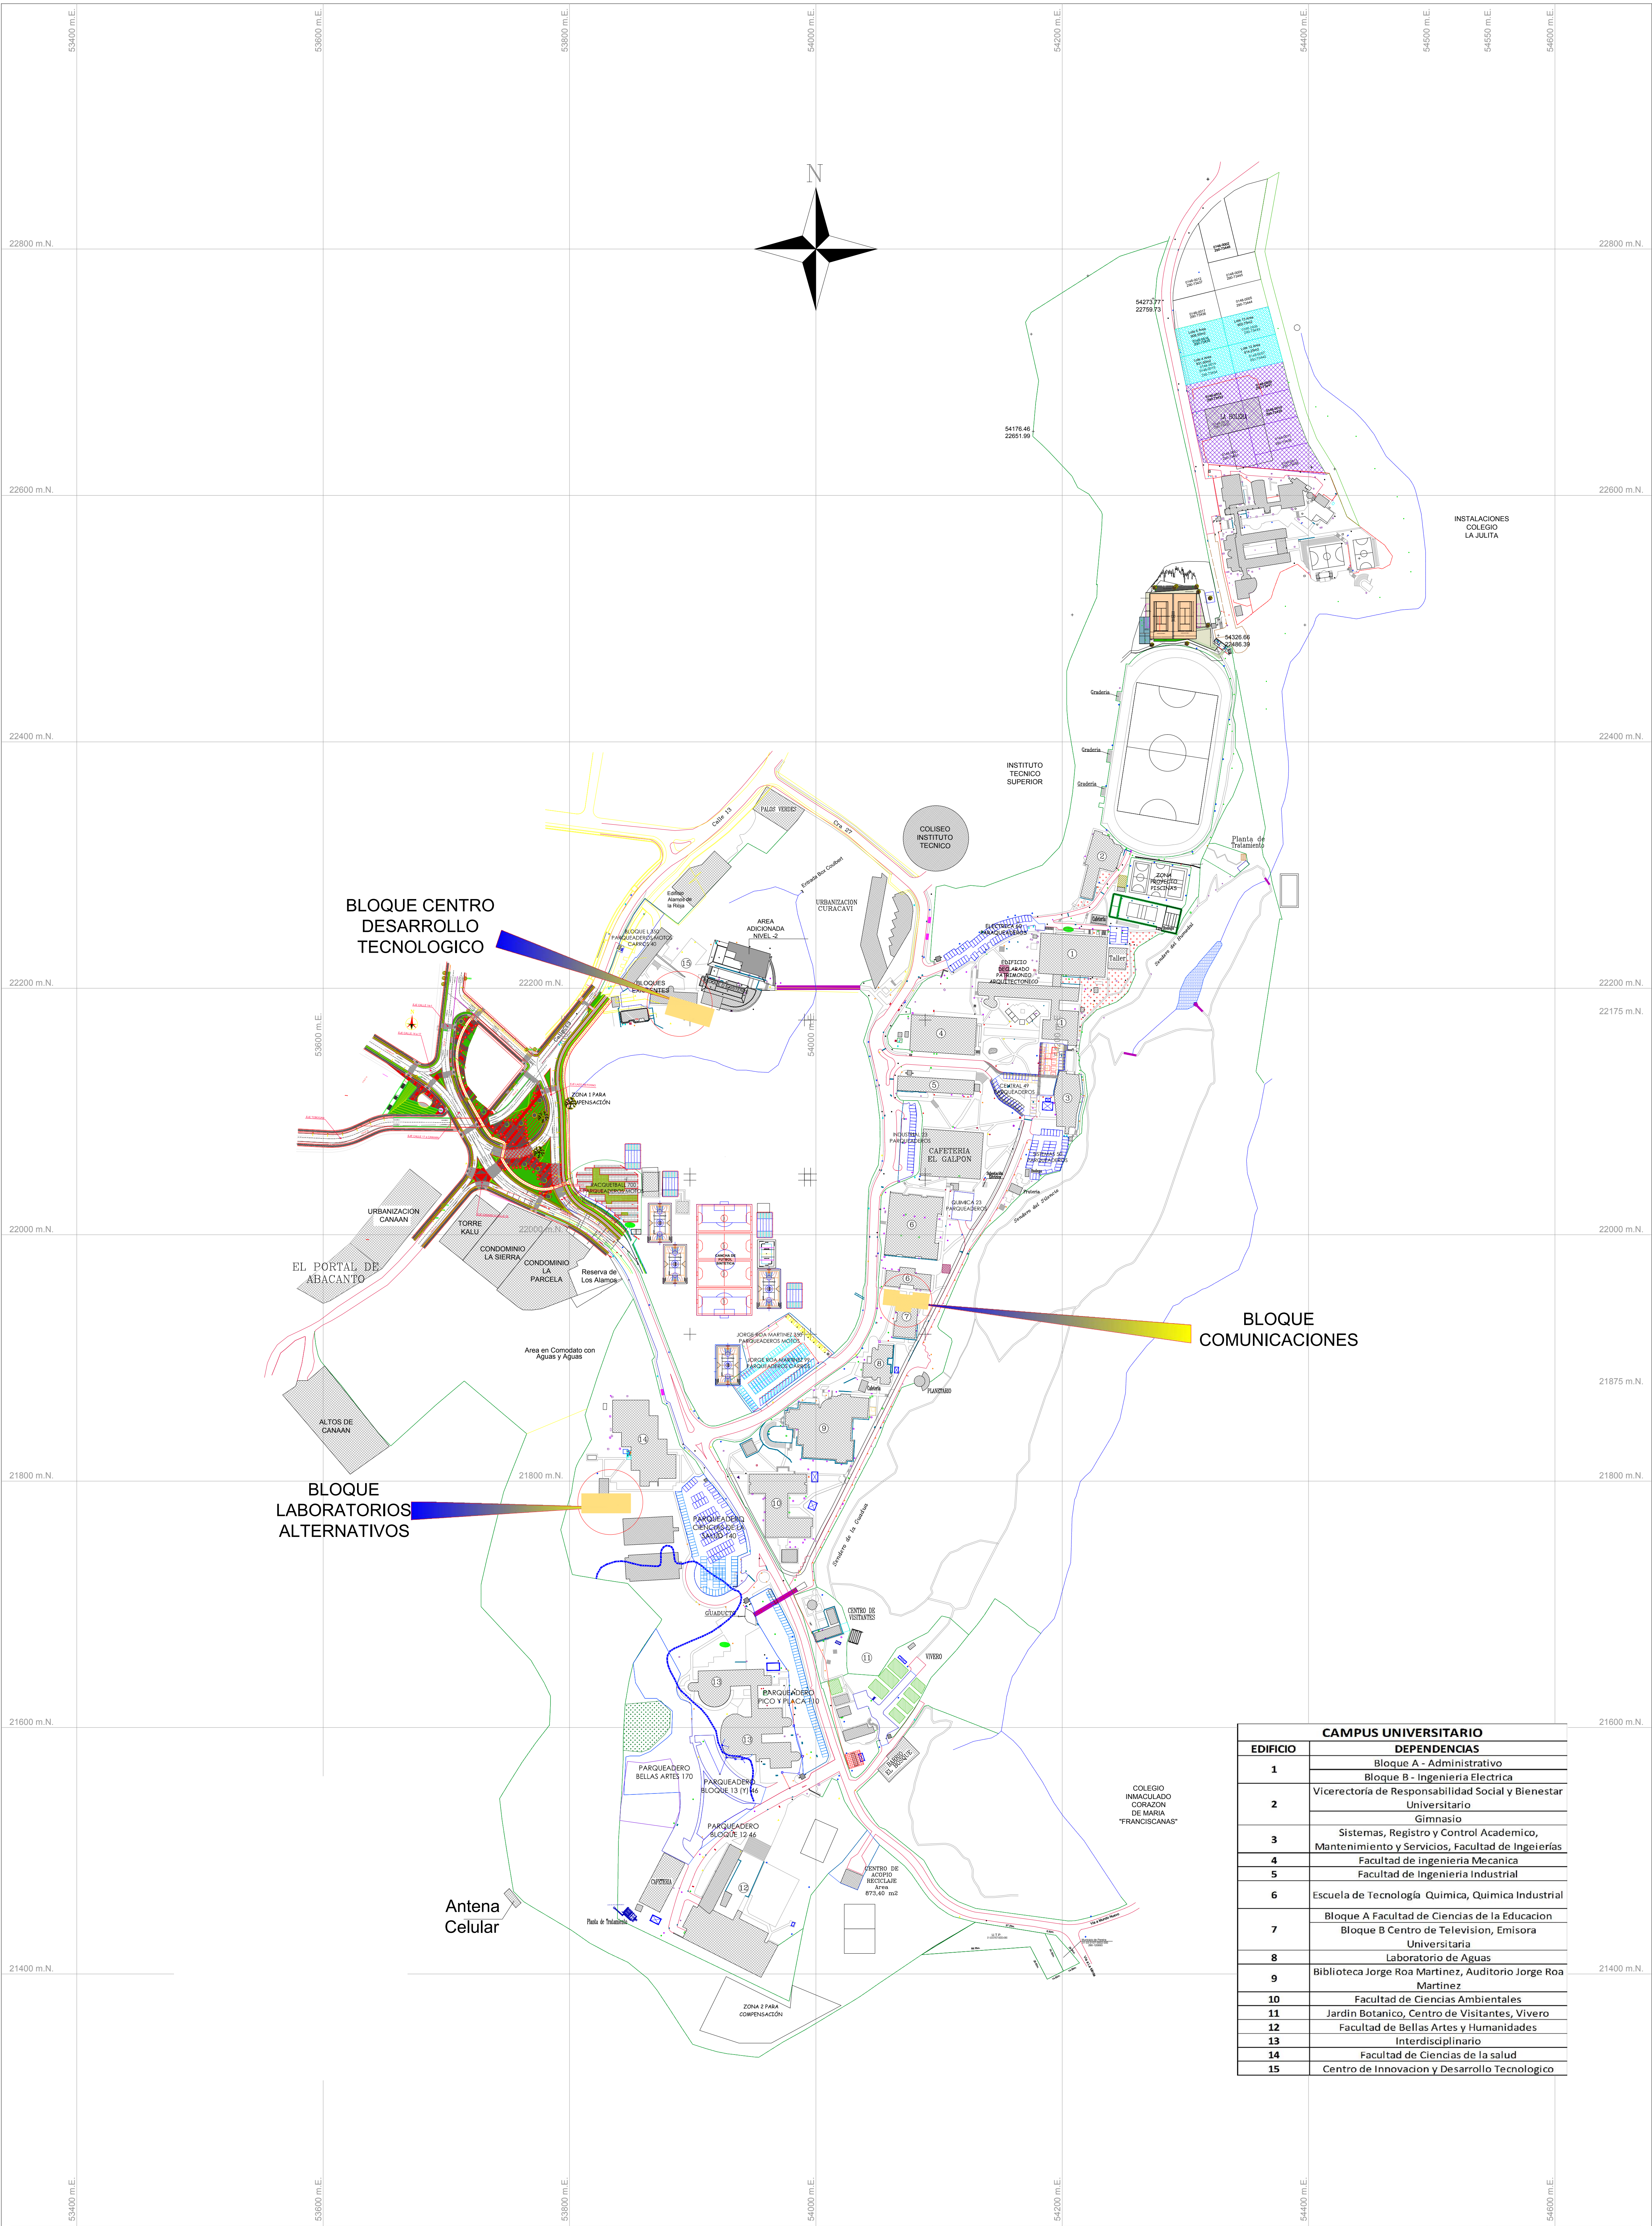

CAMPUS UNIVERSITARIO	
EDIFICIO	DEPENDENCIAS
1	Bloque A - Administrativo
	Bloque B - Ingeniería Eléctrica
2	Vicerrectoría de Responsabilidad Social y Bienestar Universitario
3	Gimnasio
4	Sistemas, Registro y Control Académico, Mantenimiento y Servicios, Facultad de Ingenierías
5	Facultad de Ingeniería Mecánica
6	Facultad de Ingeniería Industrial
7	Escuela de Tecnología Química, Química Industrial
8	Bloque A Facultad de Ciencias de la Educación
9	Bloque B Centro de Televisión, Emisora Universitaria
10	Laboratorio de Aguas
11	Biblioteca Jorge Roa Martínez, Auditorio Jorge Roa Martínez
12	Facultad de Ciencias Ambientales
13	Jardín Botánico, Centro de Visitantes, Vivero
14	Facultad de Bellas Artes y Humanidades
15	Interdisciplinario
16	Facultad de Ciencias de la Salud
17	Centro de Innovación y Desarrollo Tecnológico

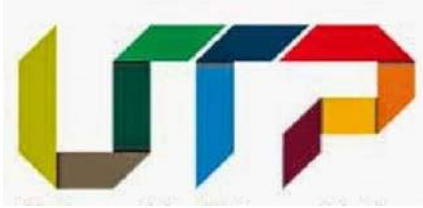

UNIVERSIDAD TECNOLÓGICA DE PEREIRA
CAMPUS UNIVERSITARIO

PROYECTO:
ACTUALIZACIÓN PLANO BASE
COORDINACIÓN:
OFICINA DE PLANEACIÓN

CONTIENE:
LEVANTAMIENTO TOPOGRÁFICO

CONTRATISTA:
SESORIAS
ORTOGRAFICAS
LEVANTAMIENTO Y CÁLCULO
LUIS EDUARDO BERNAL G.
Ingeniero Geodesta
HUGO DANIEL TRUJILLO B
Topógrafo U.Q.

Coordenadas Planas Cartesianas
Origen en el Vértice AZA - 129

FECHA:
MARZO DE 2016
ESCALA:
1 : 2000