


- 1. CUBIERTA SENCILLA TPO.C - HUNTER DOUGLAS
- 2. AISLAMIENTO TERMICO Y ACUSTICO

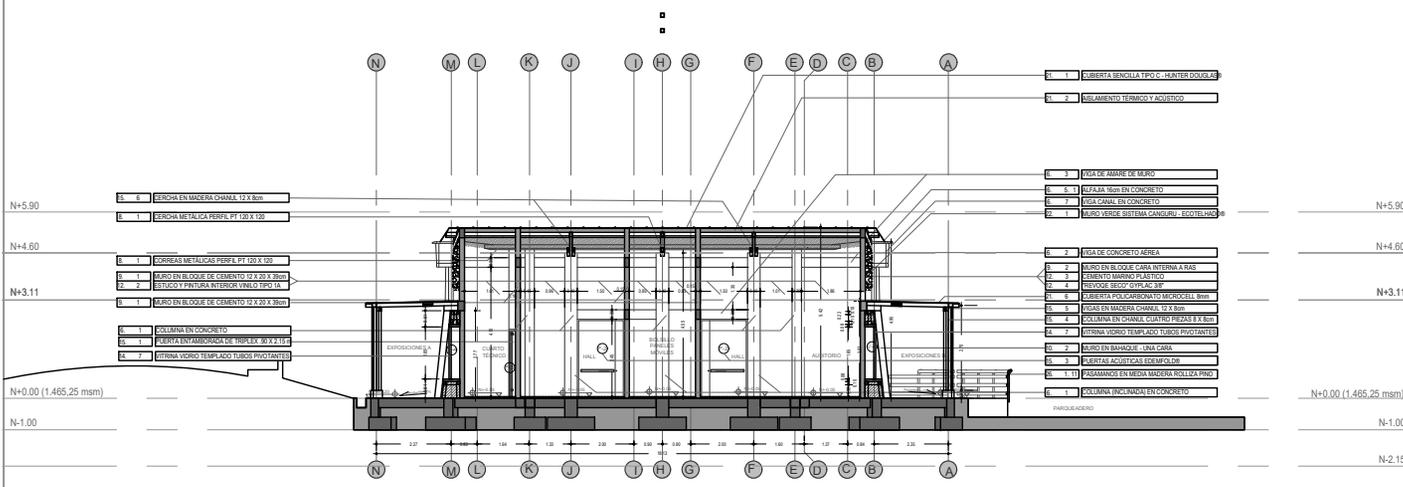

61/81

INGENIERIA

UTP

Universidad Tecnológica de Pereira

Jardín Botánico

PROYECTO:

SALA AUDIOVISUAL DEL JARDIN BOTANICO DE LA UTP

DISEÑO ARQUITECTONICO: JUAN CARLOS MARTINEZ

MAESTRO EN ARQUITECTURA

ARQUITECTO U.T.P. ESPECIALISTA A.T.U. URBANISTA

11/14

Ver. Bto UTP

REVISIONES Y MODIFICACIONES

CORTE:

CORTES C Y D

ESCALA:

1:50

FECHA:

10-04-2018

ARQUITECTONICOS

13/19