



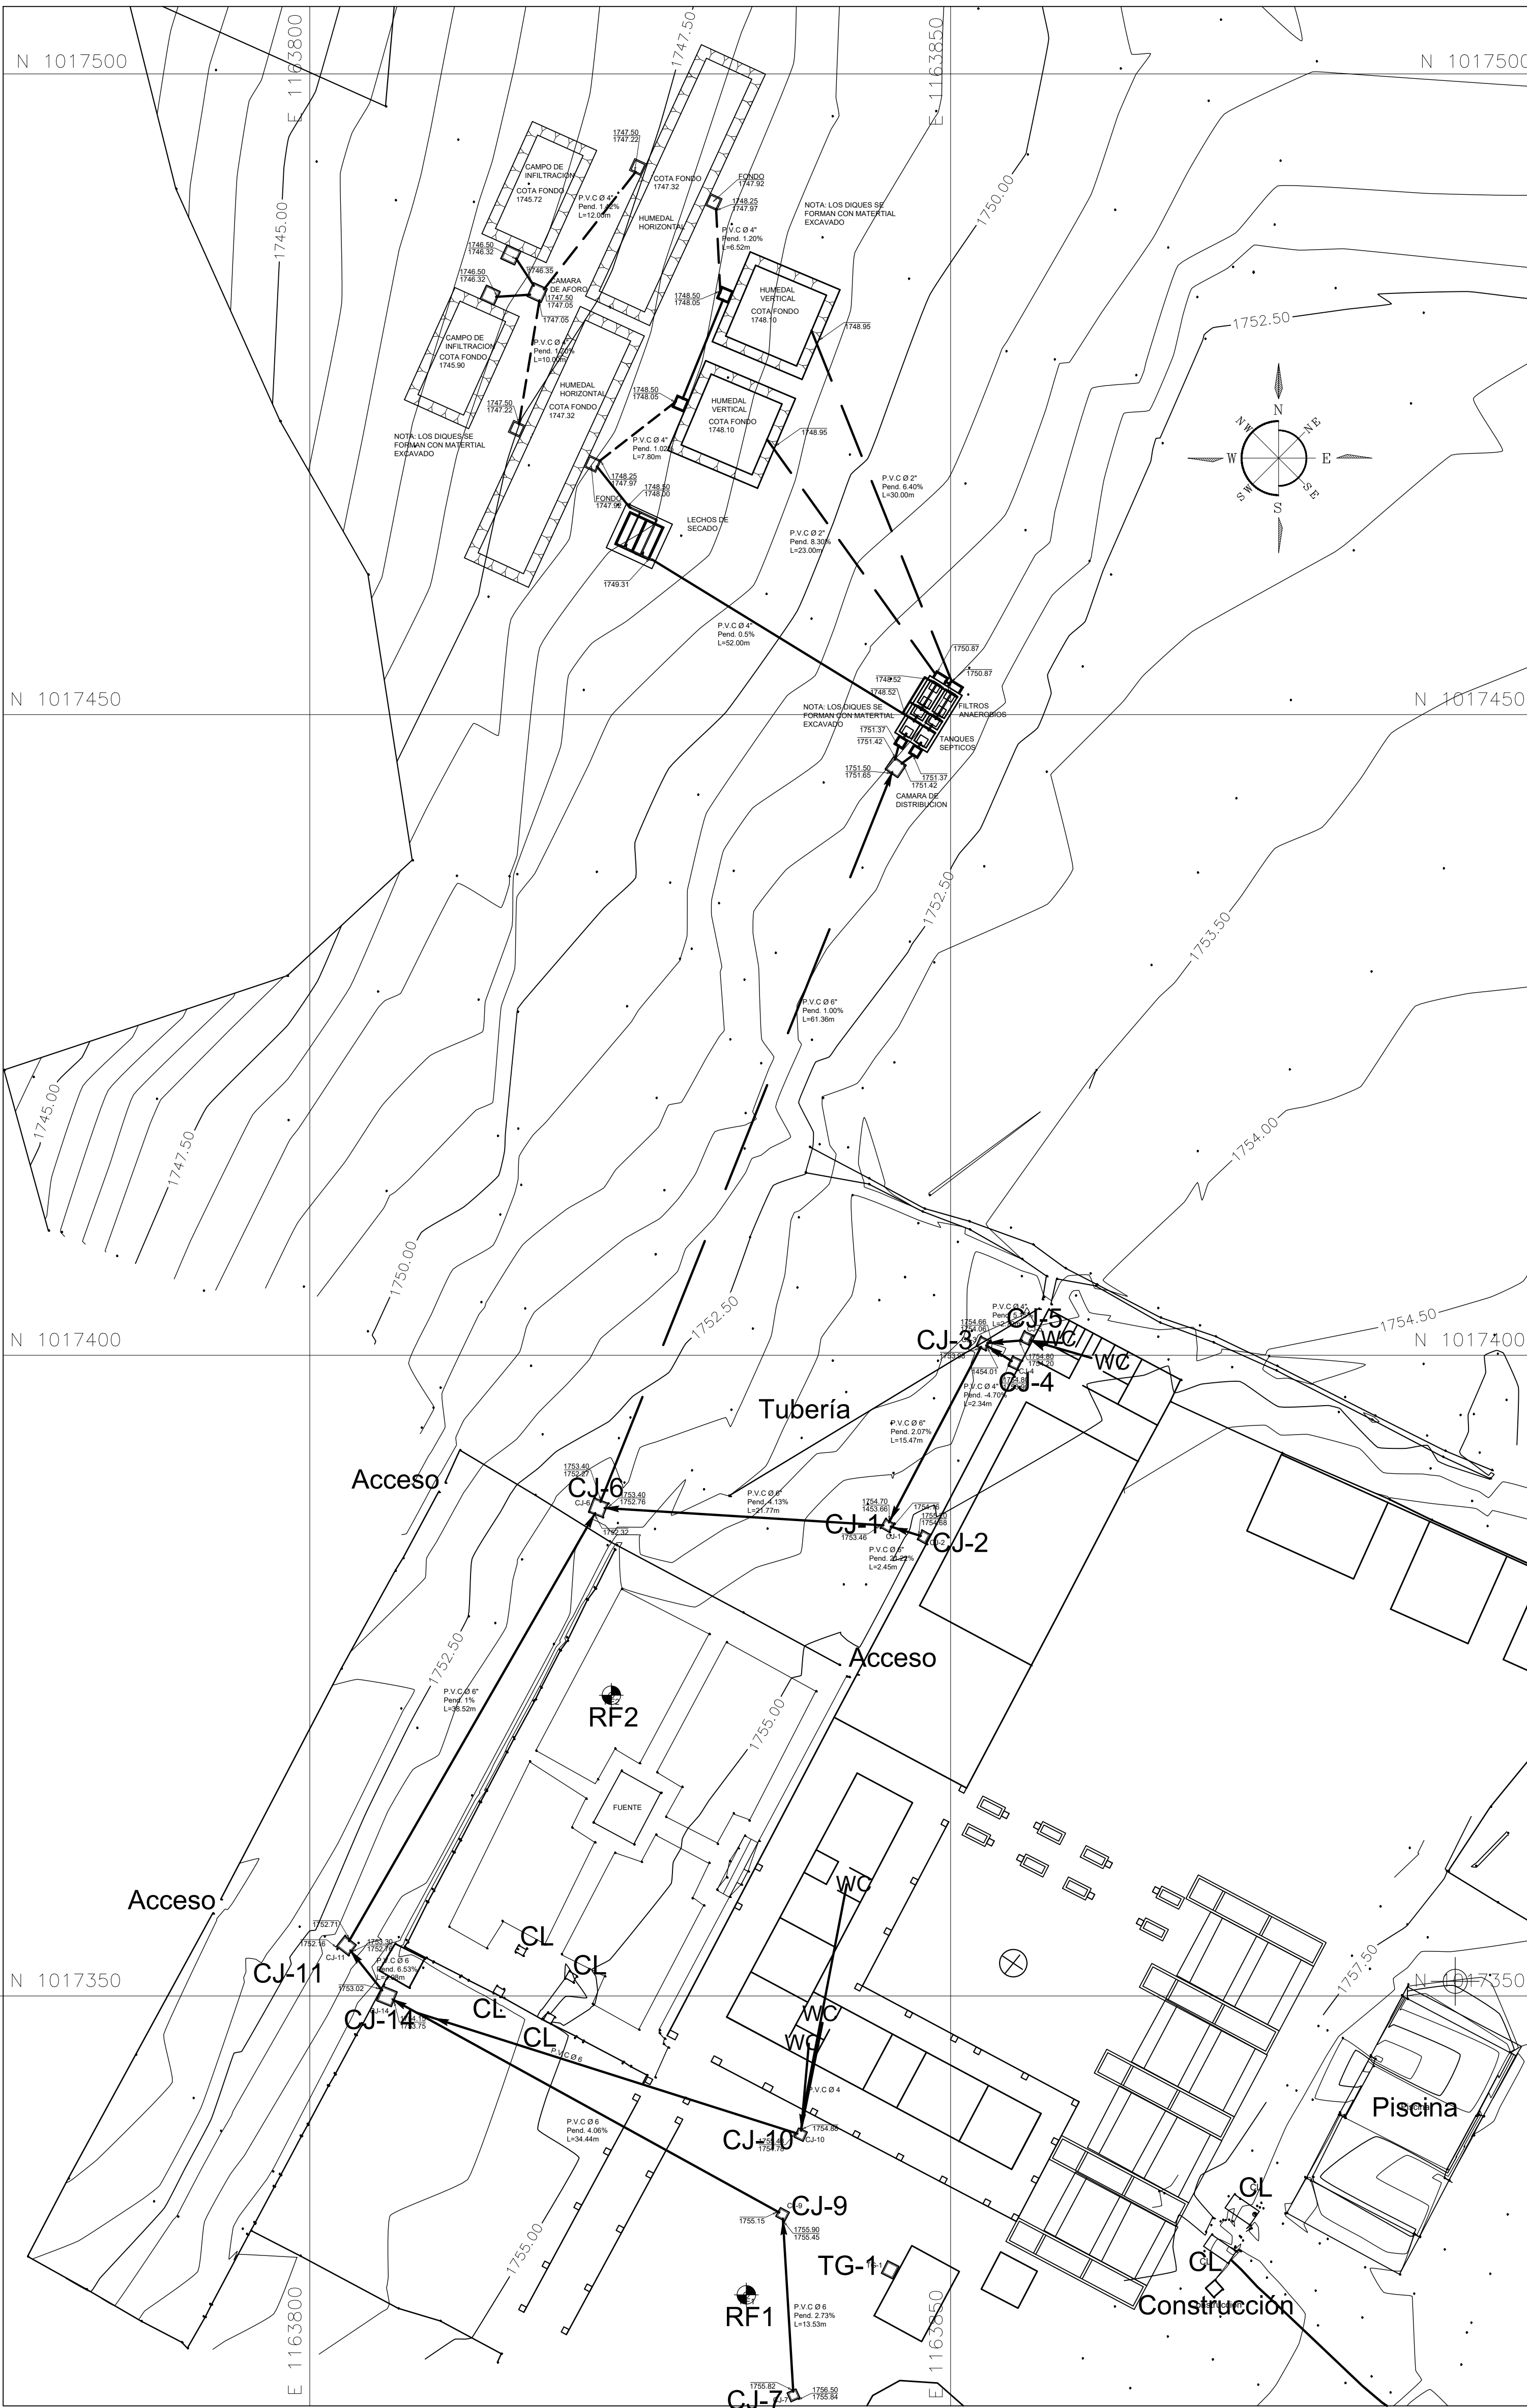


LOCALIZACION GENERAL ALCANTARILLADO PROYECTADO
ESCALA 1:500

NOTA: LOS DIQUES SE FORMAN CON MATERIAL EXCAVADO

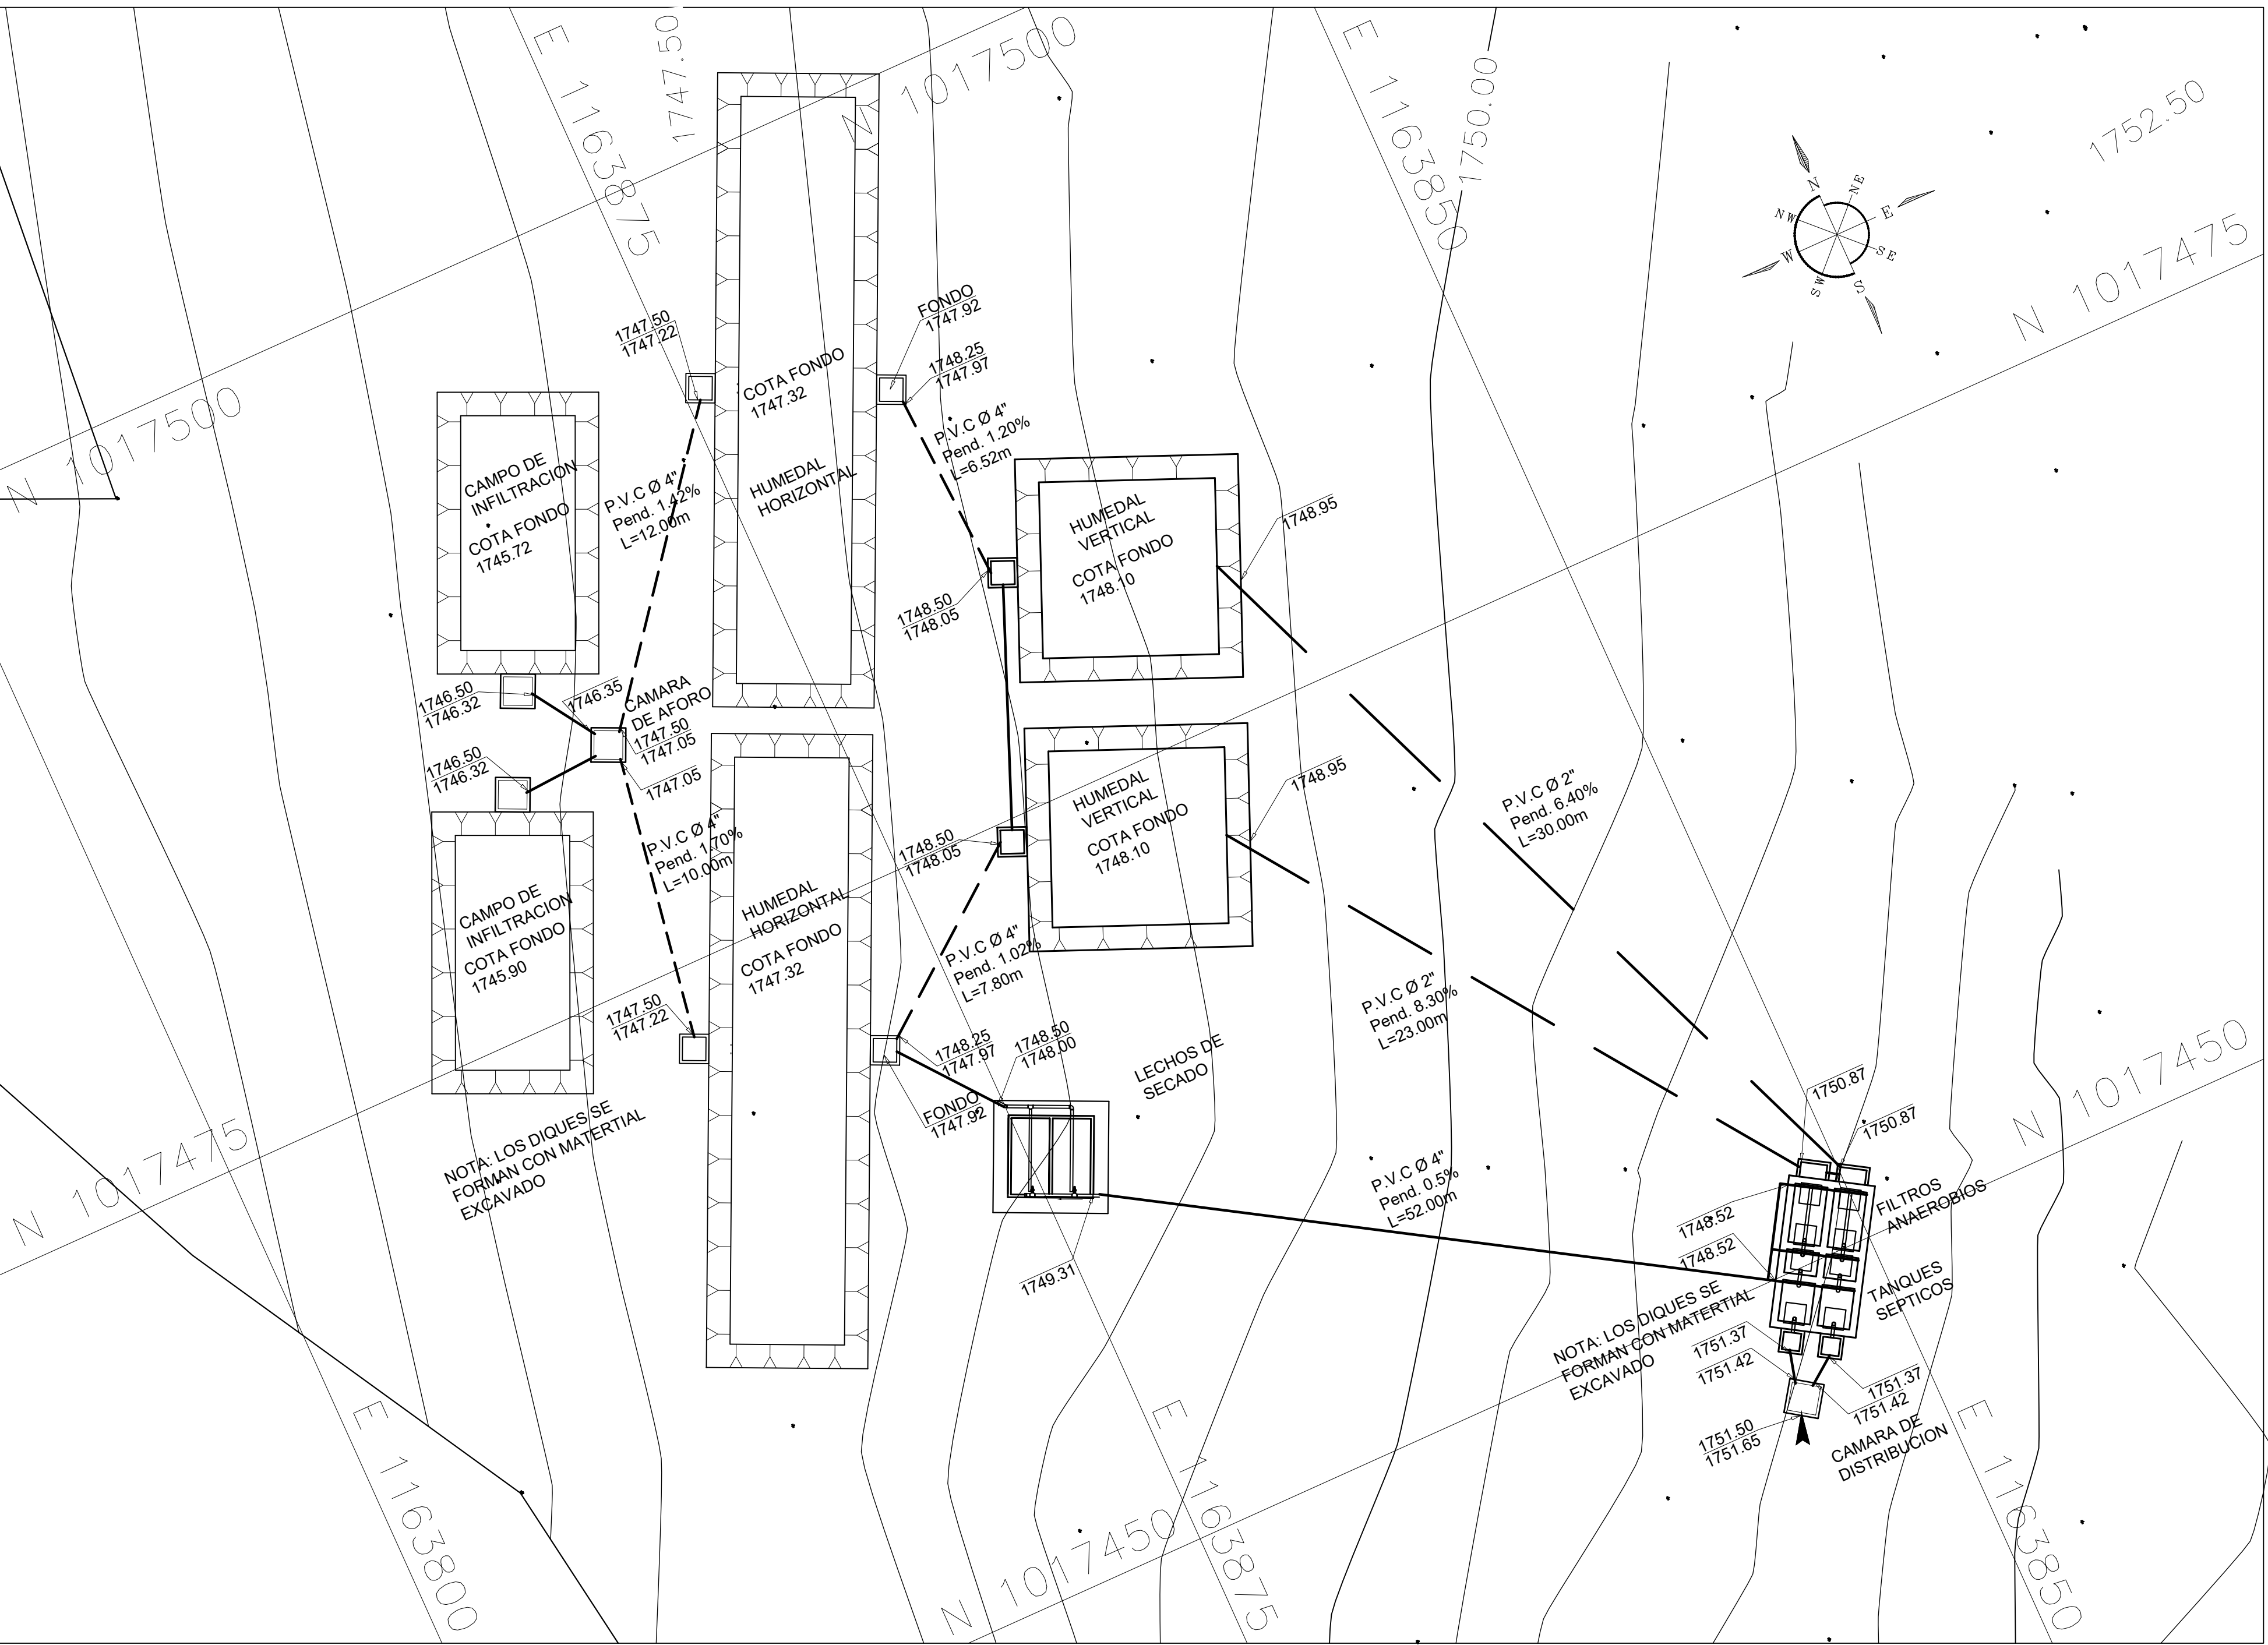

LOCALIZACION DETALLADA
ESCALA 1:250

CONVENCIONES	
	LÍNEA DE ALCANTARILLADO EXISTENTE
	LÍNEA DE ALCANTARILLADO PROYECTADA
	CAMARA
	CURVAS DE NIVEL (INTERVALO 1.0m)

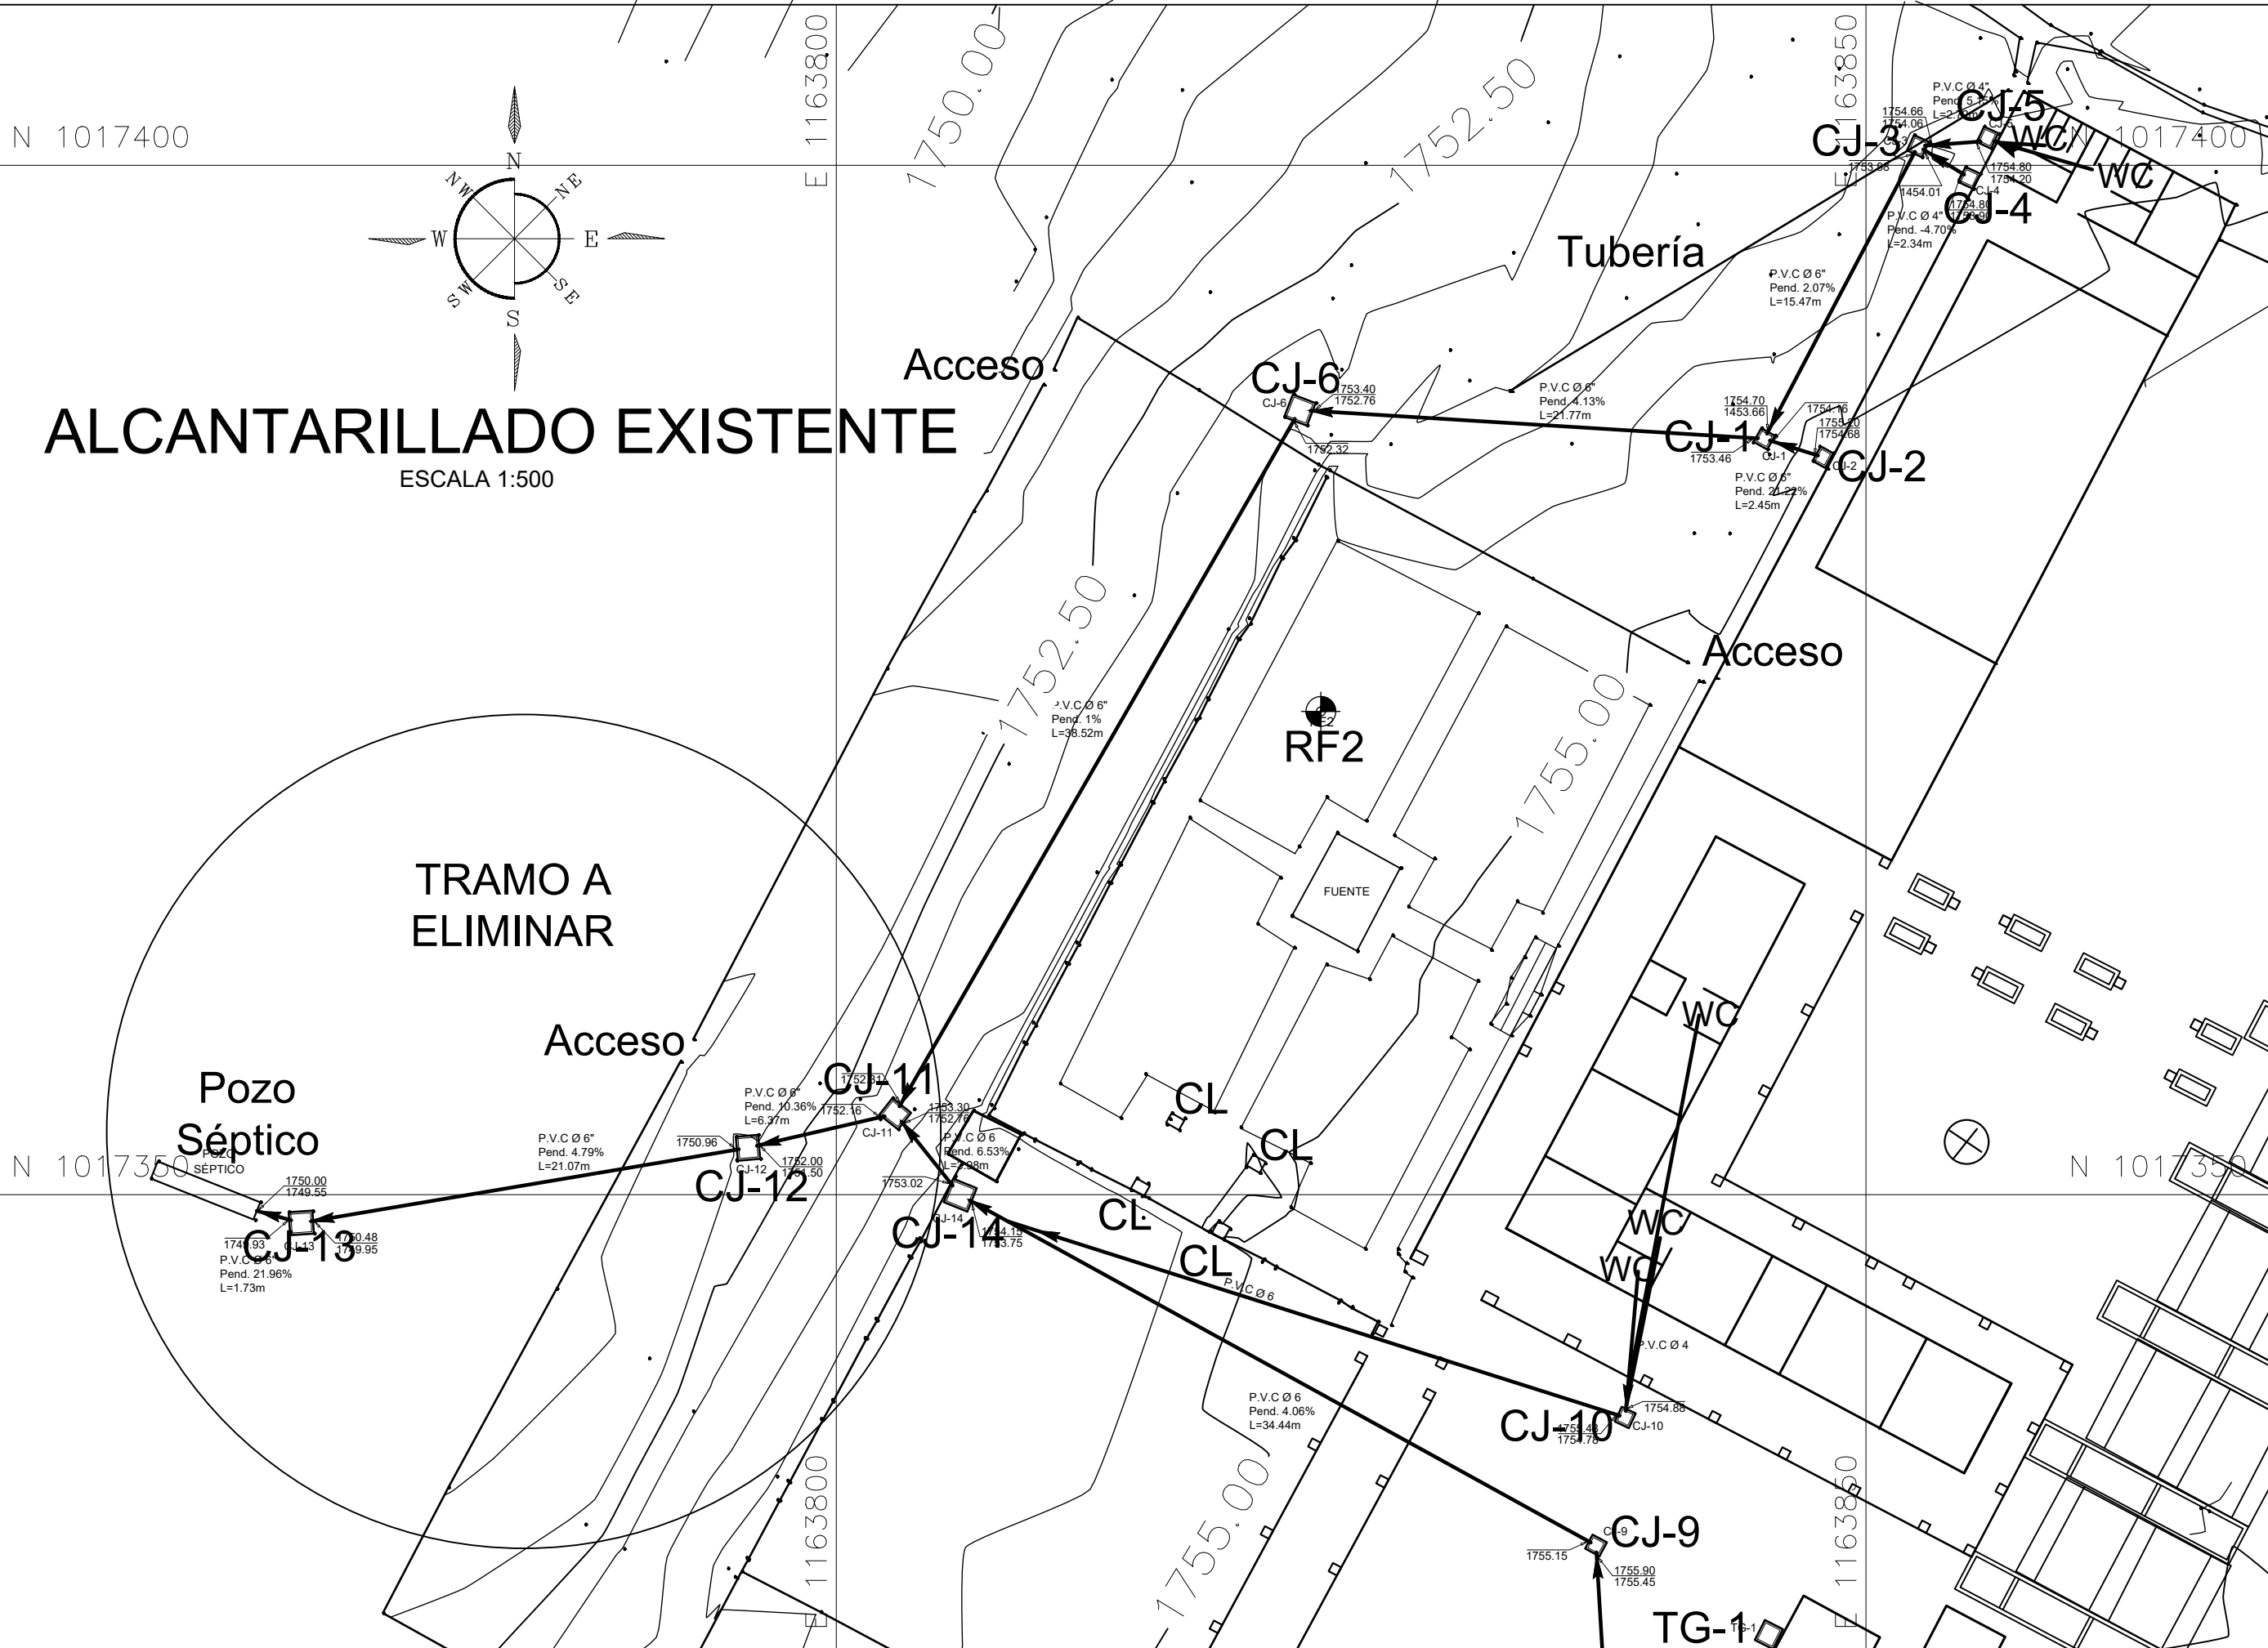

ALCANTARILLADO EXISTENTE
ESCALA 1:500

Objeto:

Universidad Tecnológica de Pereira

Diseño de las plantas de potabilización y tratamiento de aguas residuales de la sede alterna Cataluña, Universidad Tecnológica de Pereira "UTP" Municipio de Santa Rosa de Cabal

Contiene:

DISEÑO SISTEMA DE TRATAMIENTO DE AGUAS RESIDUALES

1. LOCALIZACION GENERAL
2. LOCALIZACION DETALLADA
3. ALCANTARILLADO EXISTENTE

Consultor:

ING. MARIA DEL PILAR PULGARIN
MAR. PROF 66238192584 RIS.

Dibujo:

L. A. P.

Revisión:

Fecha	Revisión N°	Descripción
19/02/2025	0	Plano inicial

Escala:

INDICADAS

Fecha de elaboración: 11/12/2025

Fecha de impresión: 11/12/2025

Escala gráfica: Referencia de Impresión

Nombre archivo: 4 Implantacion ptar.dwg

Código y Número plano: PTAP-03

Plano N°: 04 de 07