


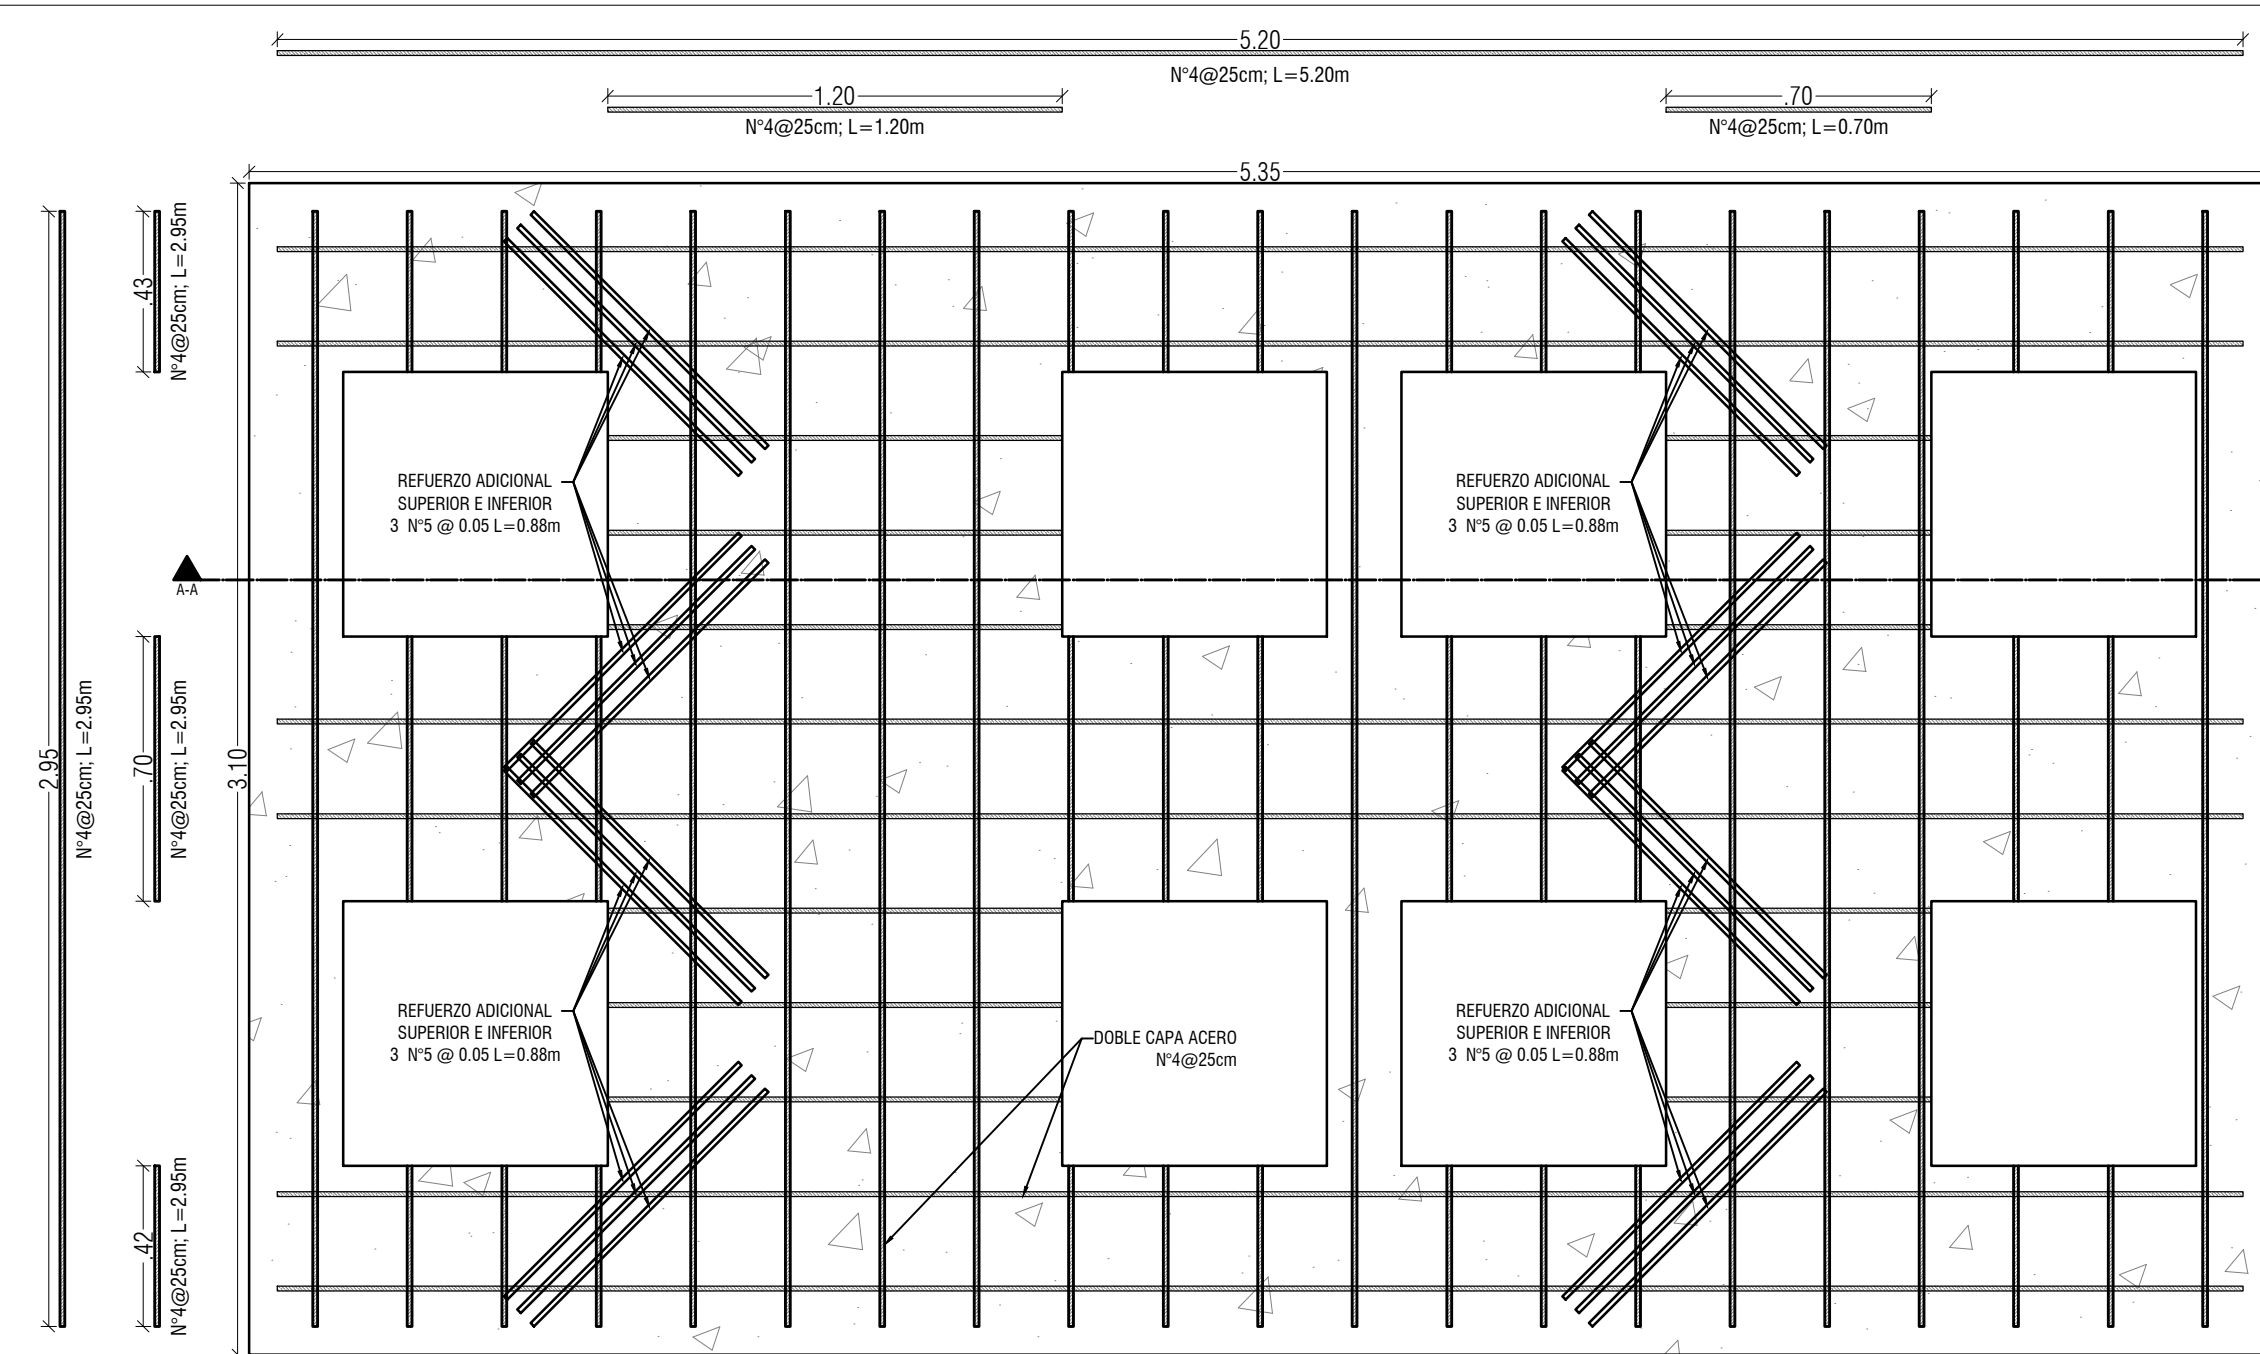

A	Letras mayúsculas para acero horizontal - solo muros
a	Letras minúsculas para acero vertical - solo muros

a Letras minúsculas para acero vertical - solo muros

