



PROYECTO:

ADECUACIÓN
CAFETERÍA EDIF. 10
FACULTAD CIENCIAS
AMBITALES

LOCALIZACIÓN:

EDIFICIO 10.
FACULTAD CIENCIAS
AMBITALES



CONTENIDO:

DISEÑO ELECTRICO

-ILUMINACIÓN
-TOMACORRIENTES
-TABLERO 3Ø - 36 CTOS CON
TOTALIZADOR

REVISÓ:

OFICINA DE PLANEACIÓN UTP

Líder de proceso
ARQ. JULIÁN ANDRÉS CÁRDENAS MORALES
Matrícula N° A25992010

MODIFICACIONES:
No - D01MM/AAAA/ - MODIFICIACIÓN


No.	Fecha	Descripción	Quién revisa o modifica

NOMBRE DEL ARCHIVO:
ELE_Adecuación Cafetería Ambiental.dwg


FECHA:
JUNIO 2026

ESCALA:
Indicada

PA PLANTA LUMINARIAS
ESCALA 1:100

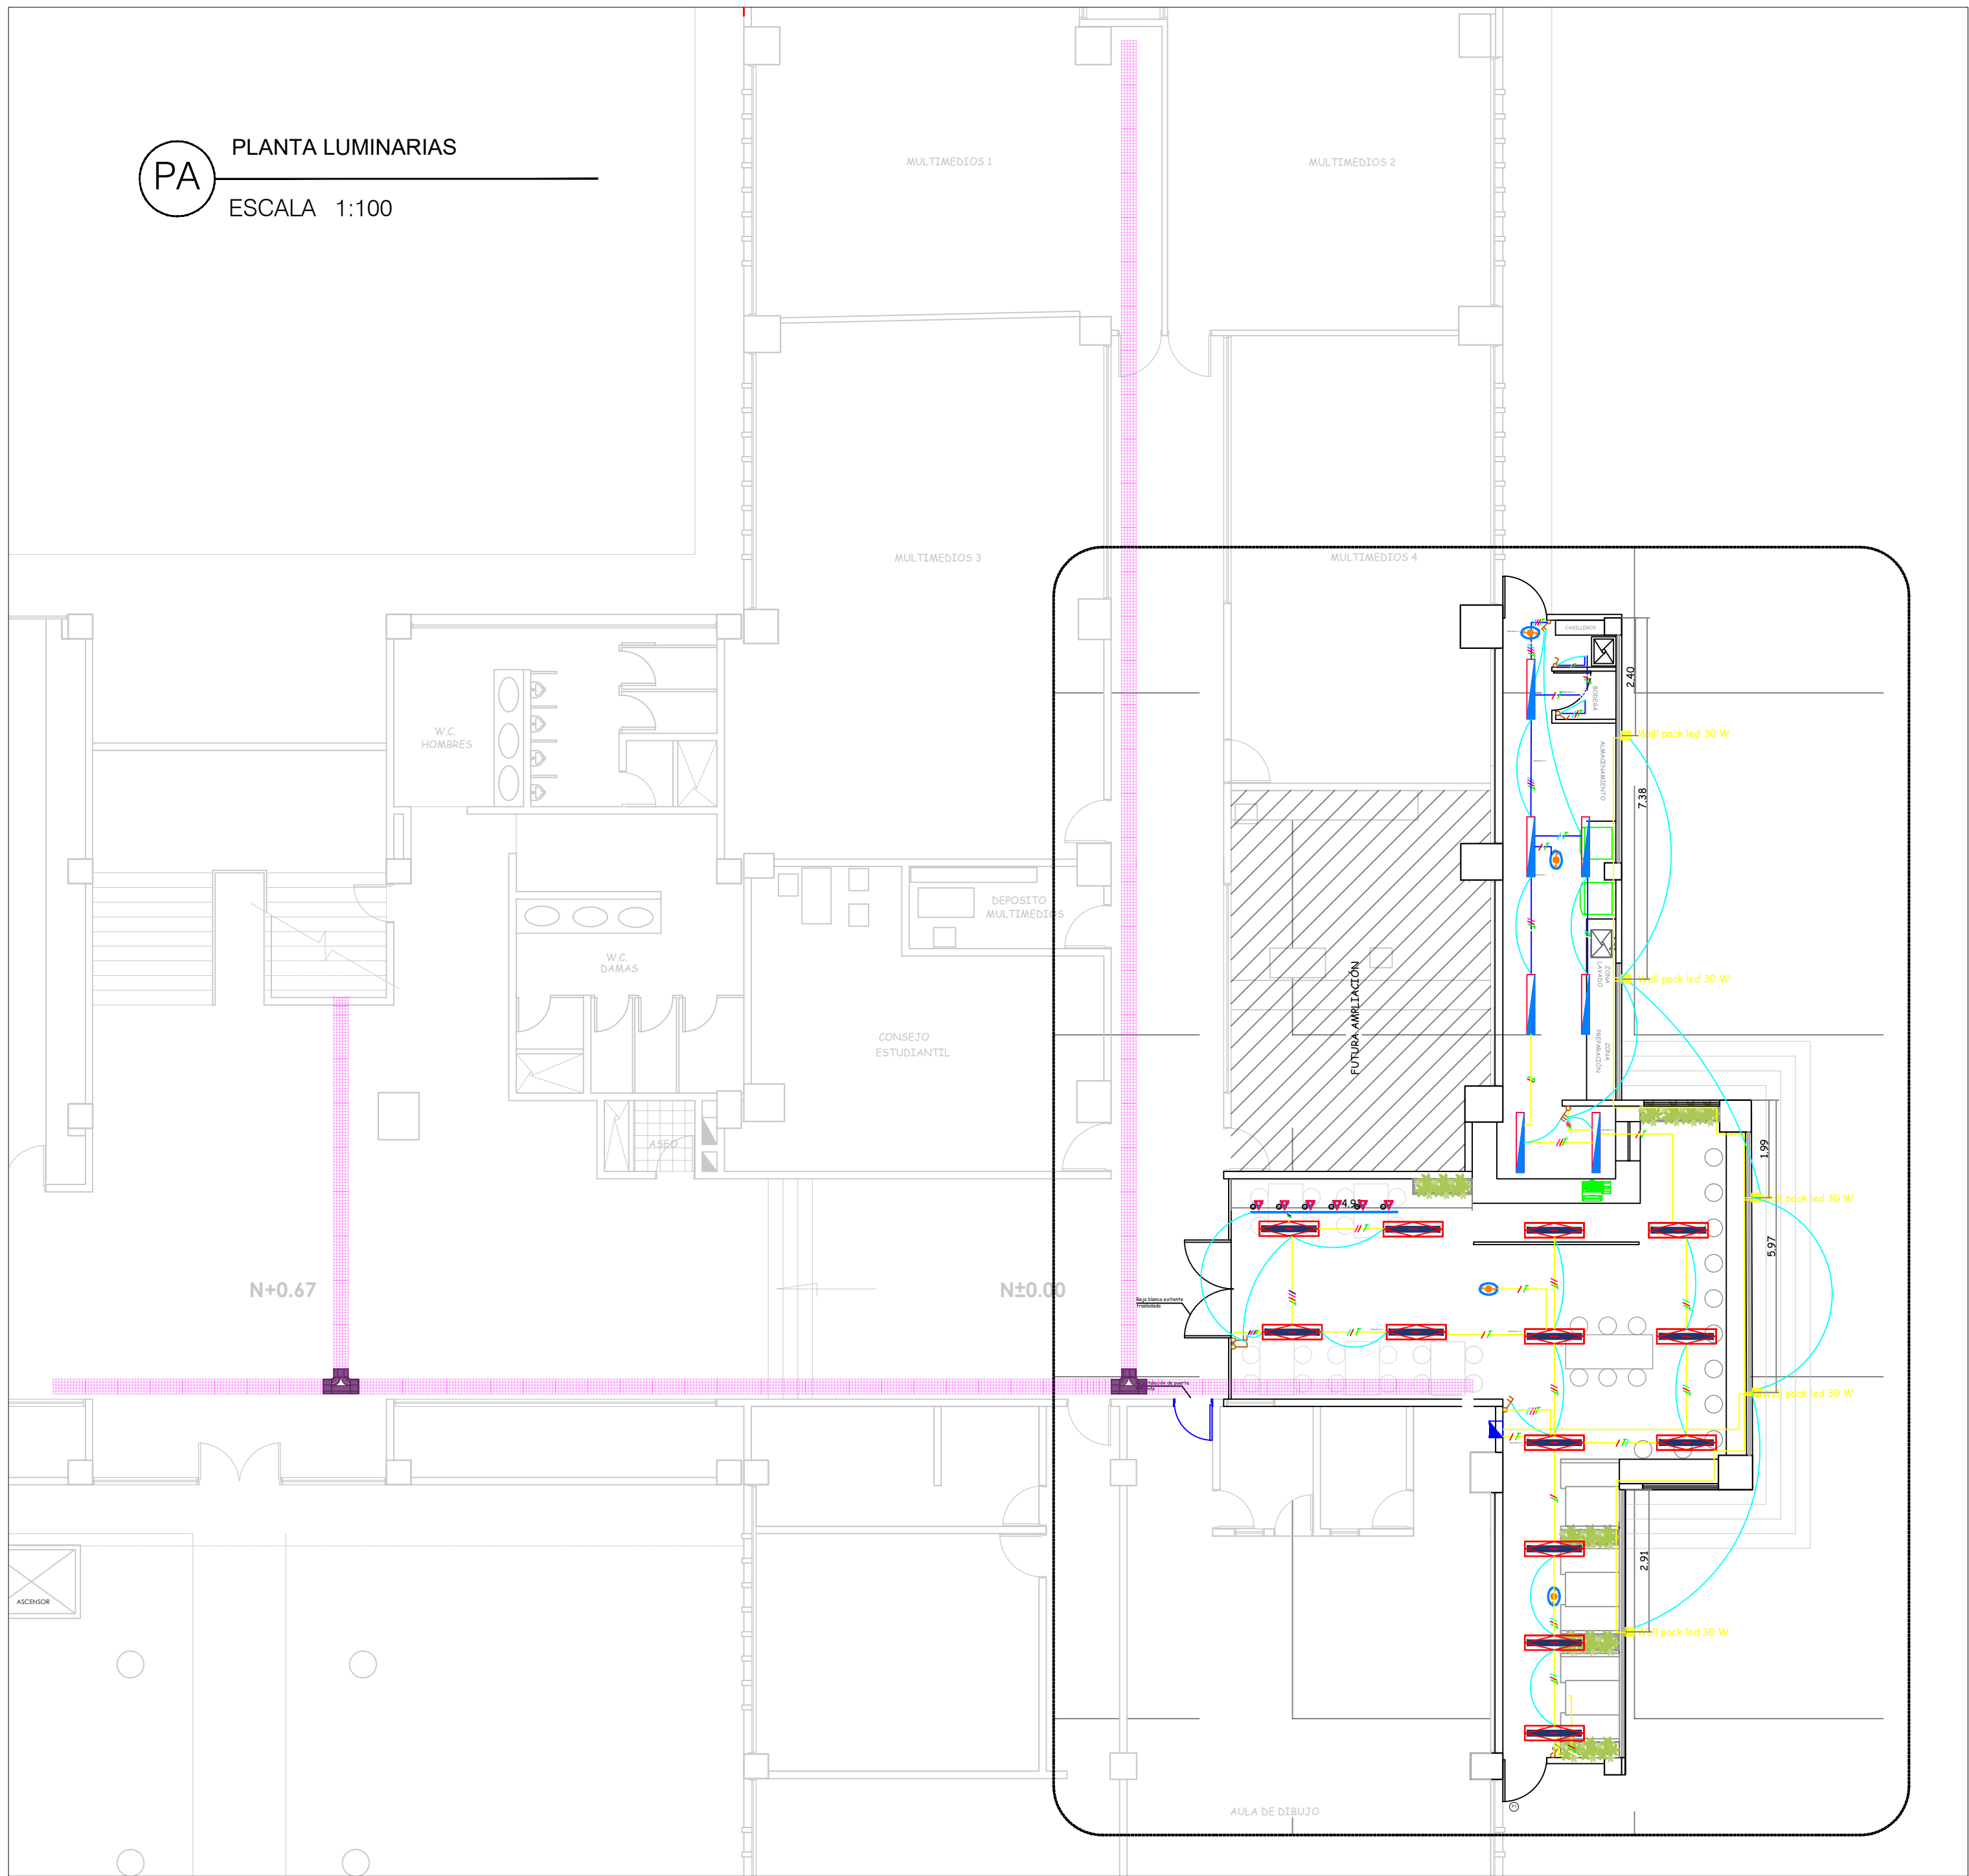

PA PLANTA TOMACORRIENTES
ESCALA 1:100

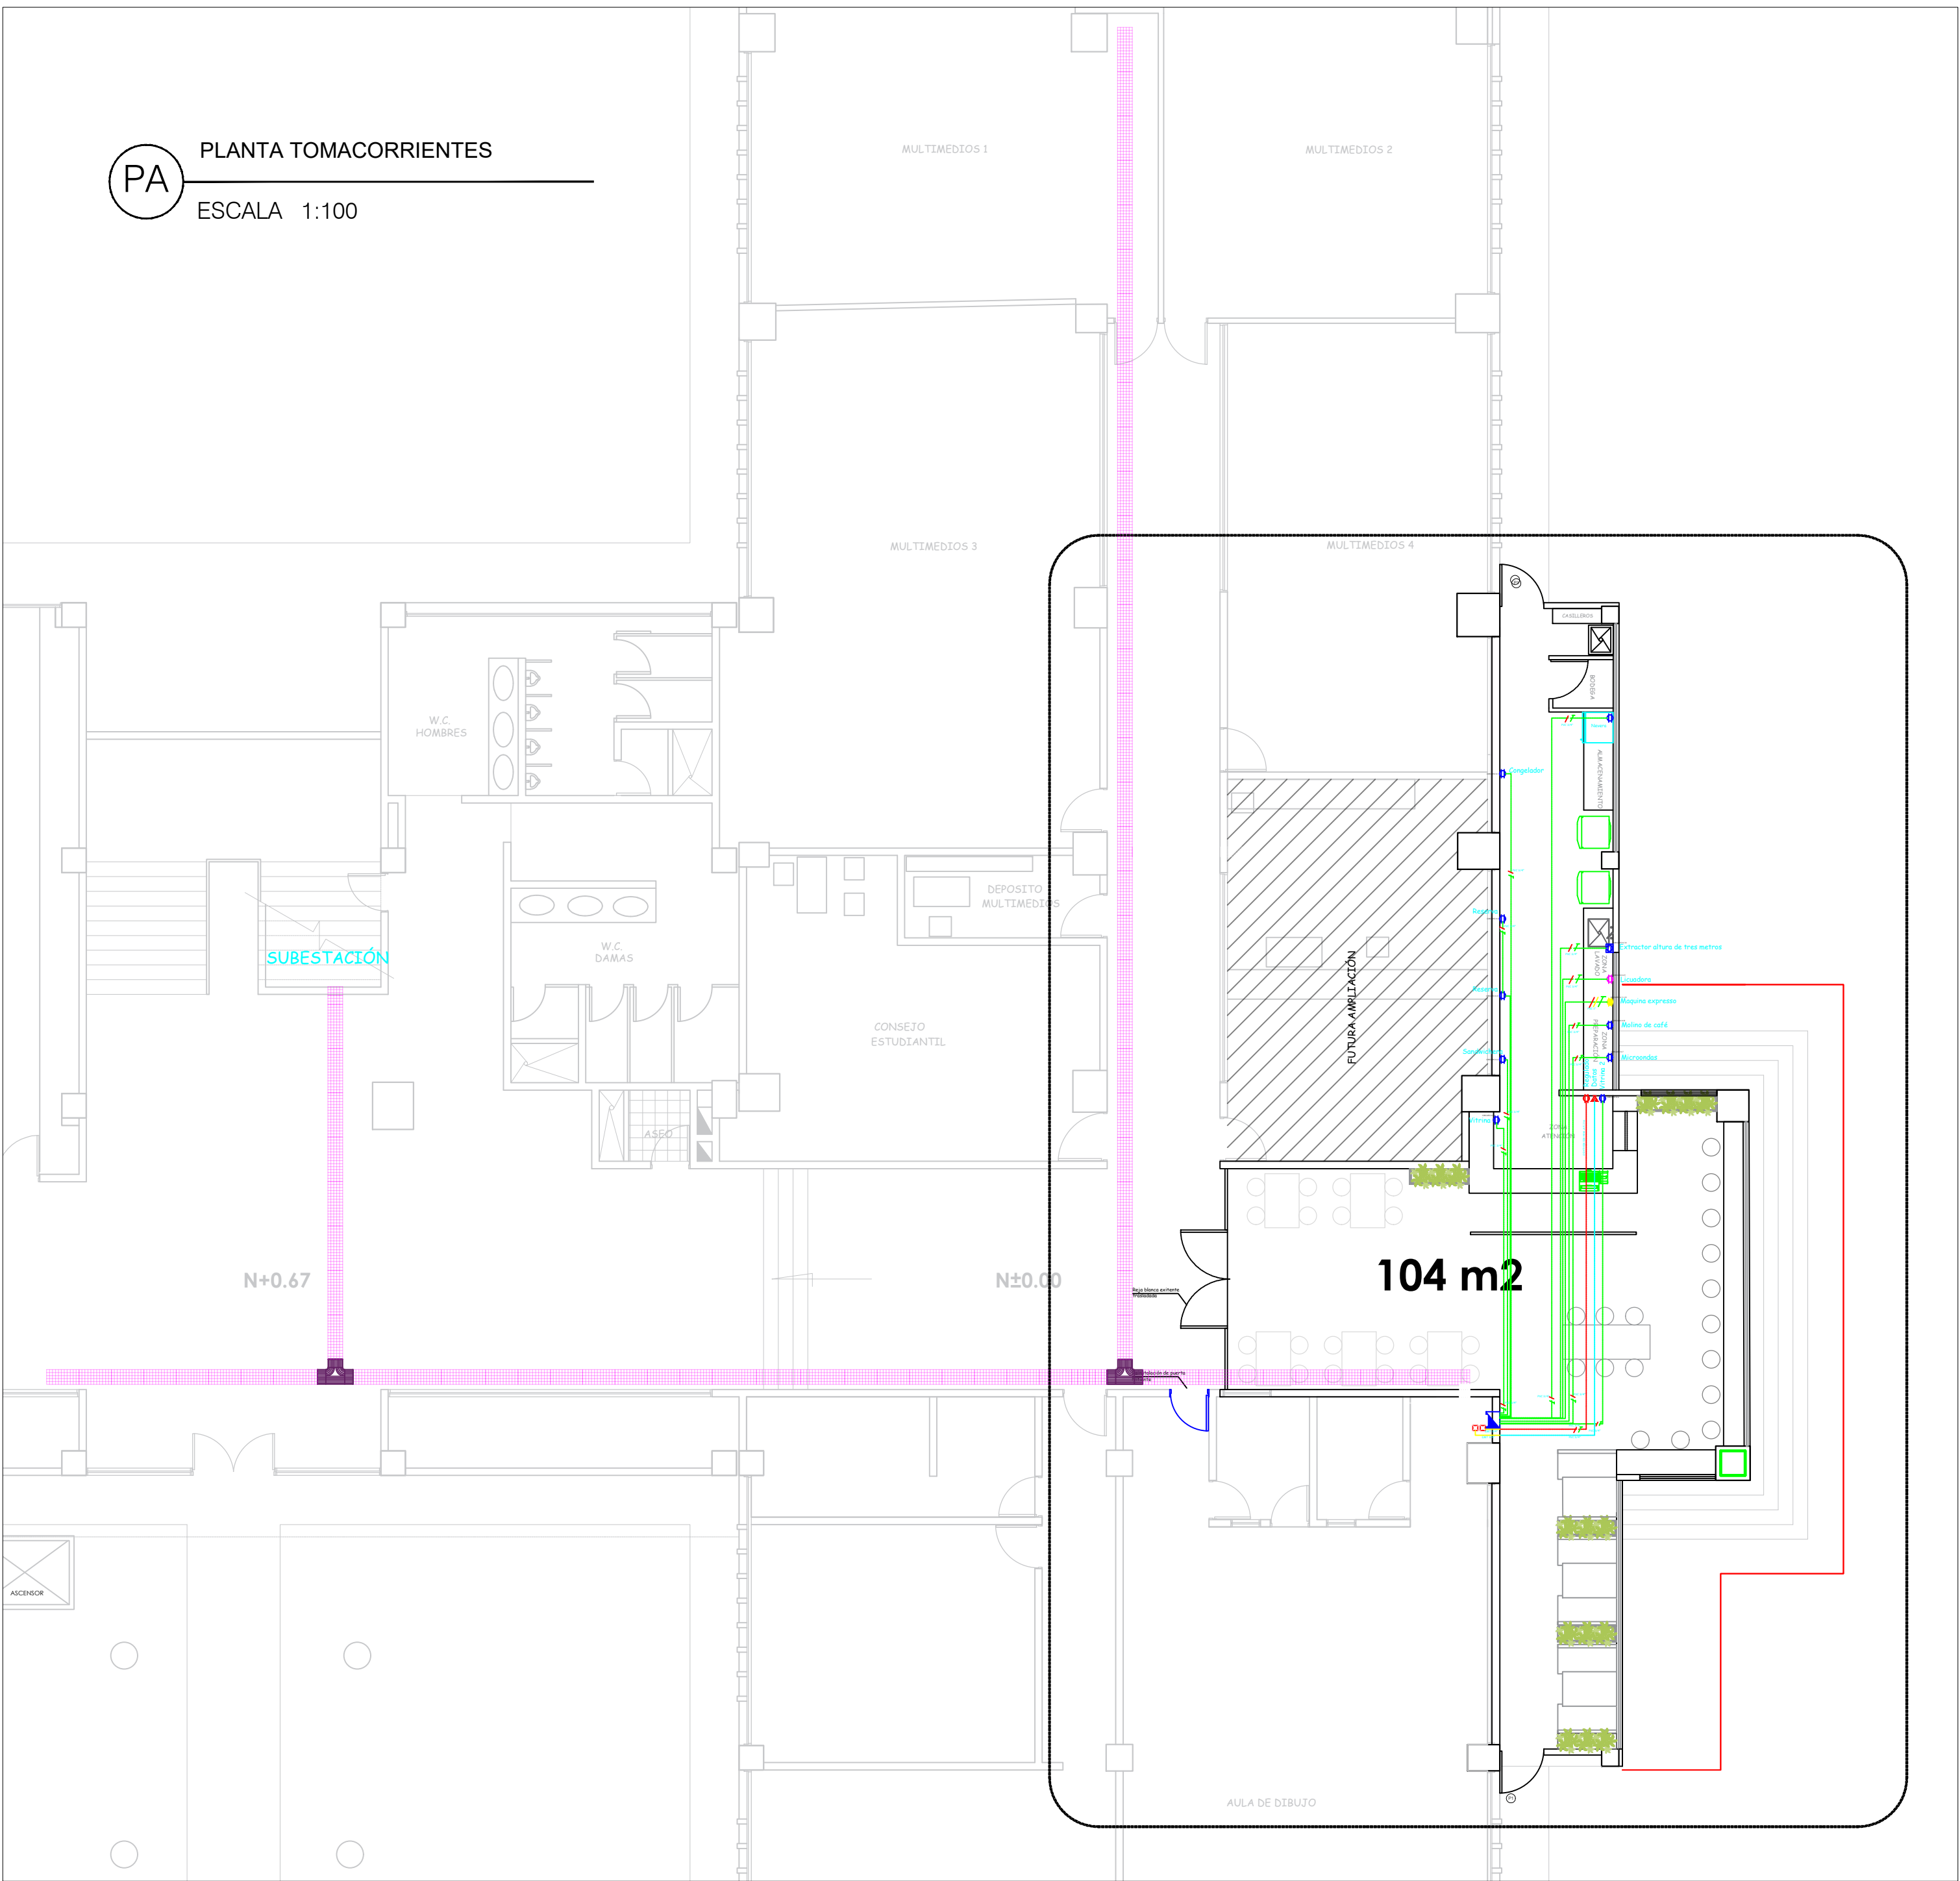

CONVENCIONES	
	Salida de fuerza bifasica
	Salida de fuerza normal
	Salida sencilla de datos
	Tubería PVC 3/4, 1" por piso y pared incrustada"
	Tubería EMT de 3/4"
	Caja de de paso 4x4 Radwell
	Tubería imc de 3/4"
	ILTEC IT 100 AQW LENS
	Ducto evolutivo 105x50 mm Legrand
	Interruptor triple
	Interruptor doble
	Tablero regulado
	Tablero normal
	Luminaria de emergencia
	Aviso de emergencia
	Bandeja porta cables tipo malla cablofil de 200x54 mm proyectado
	Salida de fuerza Regulada
	Bandeja porta cables tipo malla cablofil de 500x54 mm existente
	Caja de de paso PVC 4x4 con tapa de aluminio a 0.3 metros y 1.2 metros
	Interruptor sencillo
	BLOCK LENS L11 1220X310X85 SOBRAPONER
	Fase, neutro y tierra
	Apagues
	Cable utp categoría 6 AMP
	Bala de sobreponer 35 W Sylvania
	Bandeja porta cables tipo malla cablofil

TABLERO 3Ø - 36 CTOS CON TOTALIZADOR

