



Diagrama de Interconexión

Tablero Iluminación tercer piso (controla tercero y cuarto)

Tablero Principal con control de iluminación (Primero y segundo), medición consumos energía y agua y control de accesos

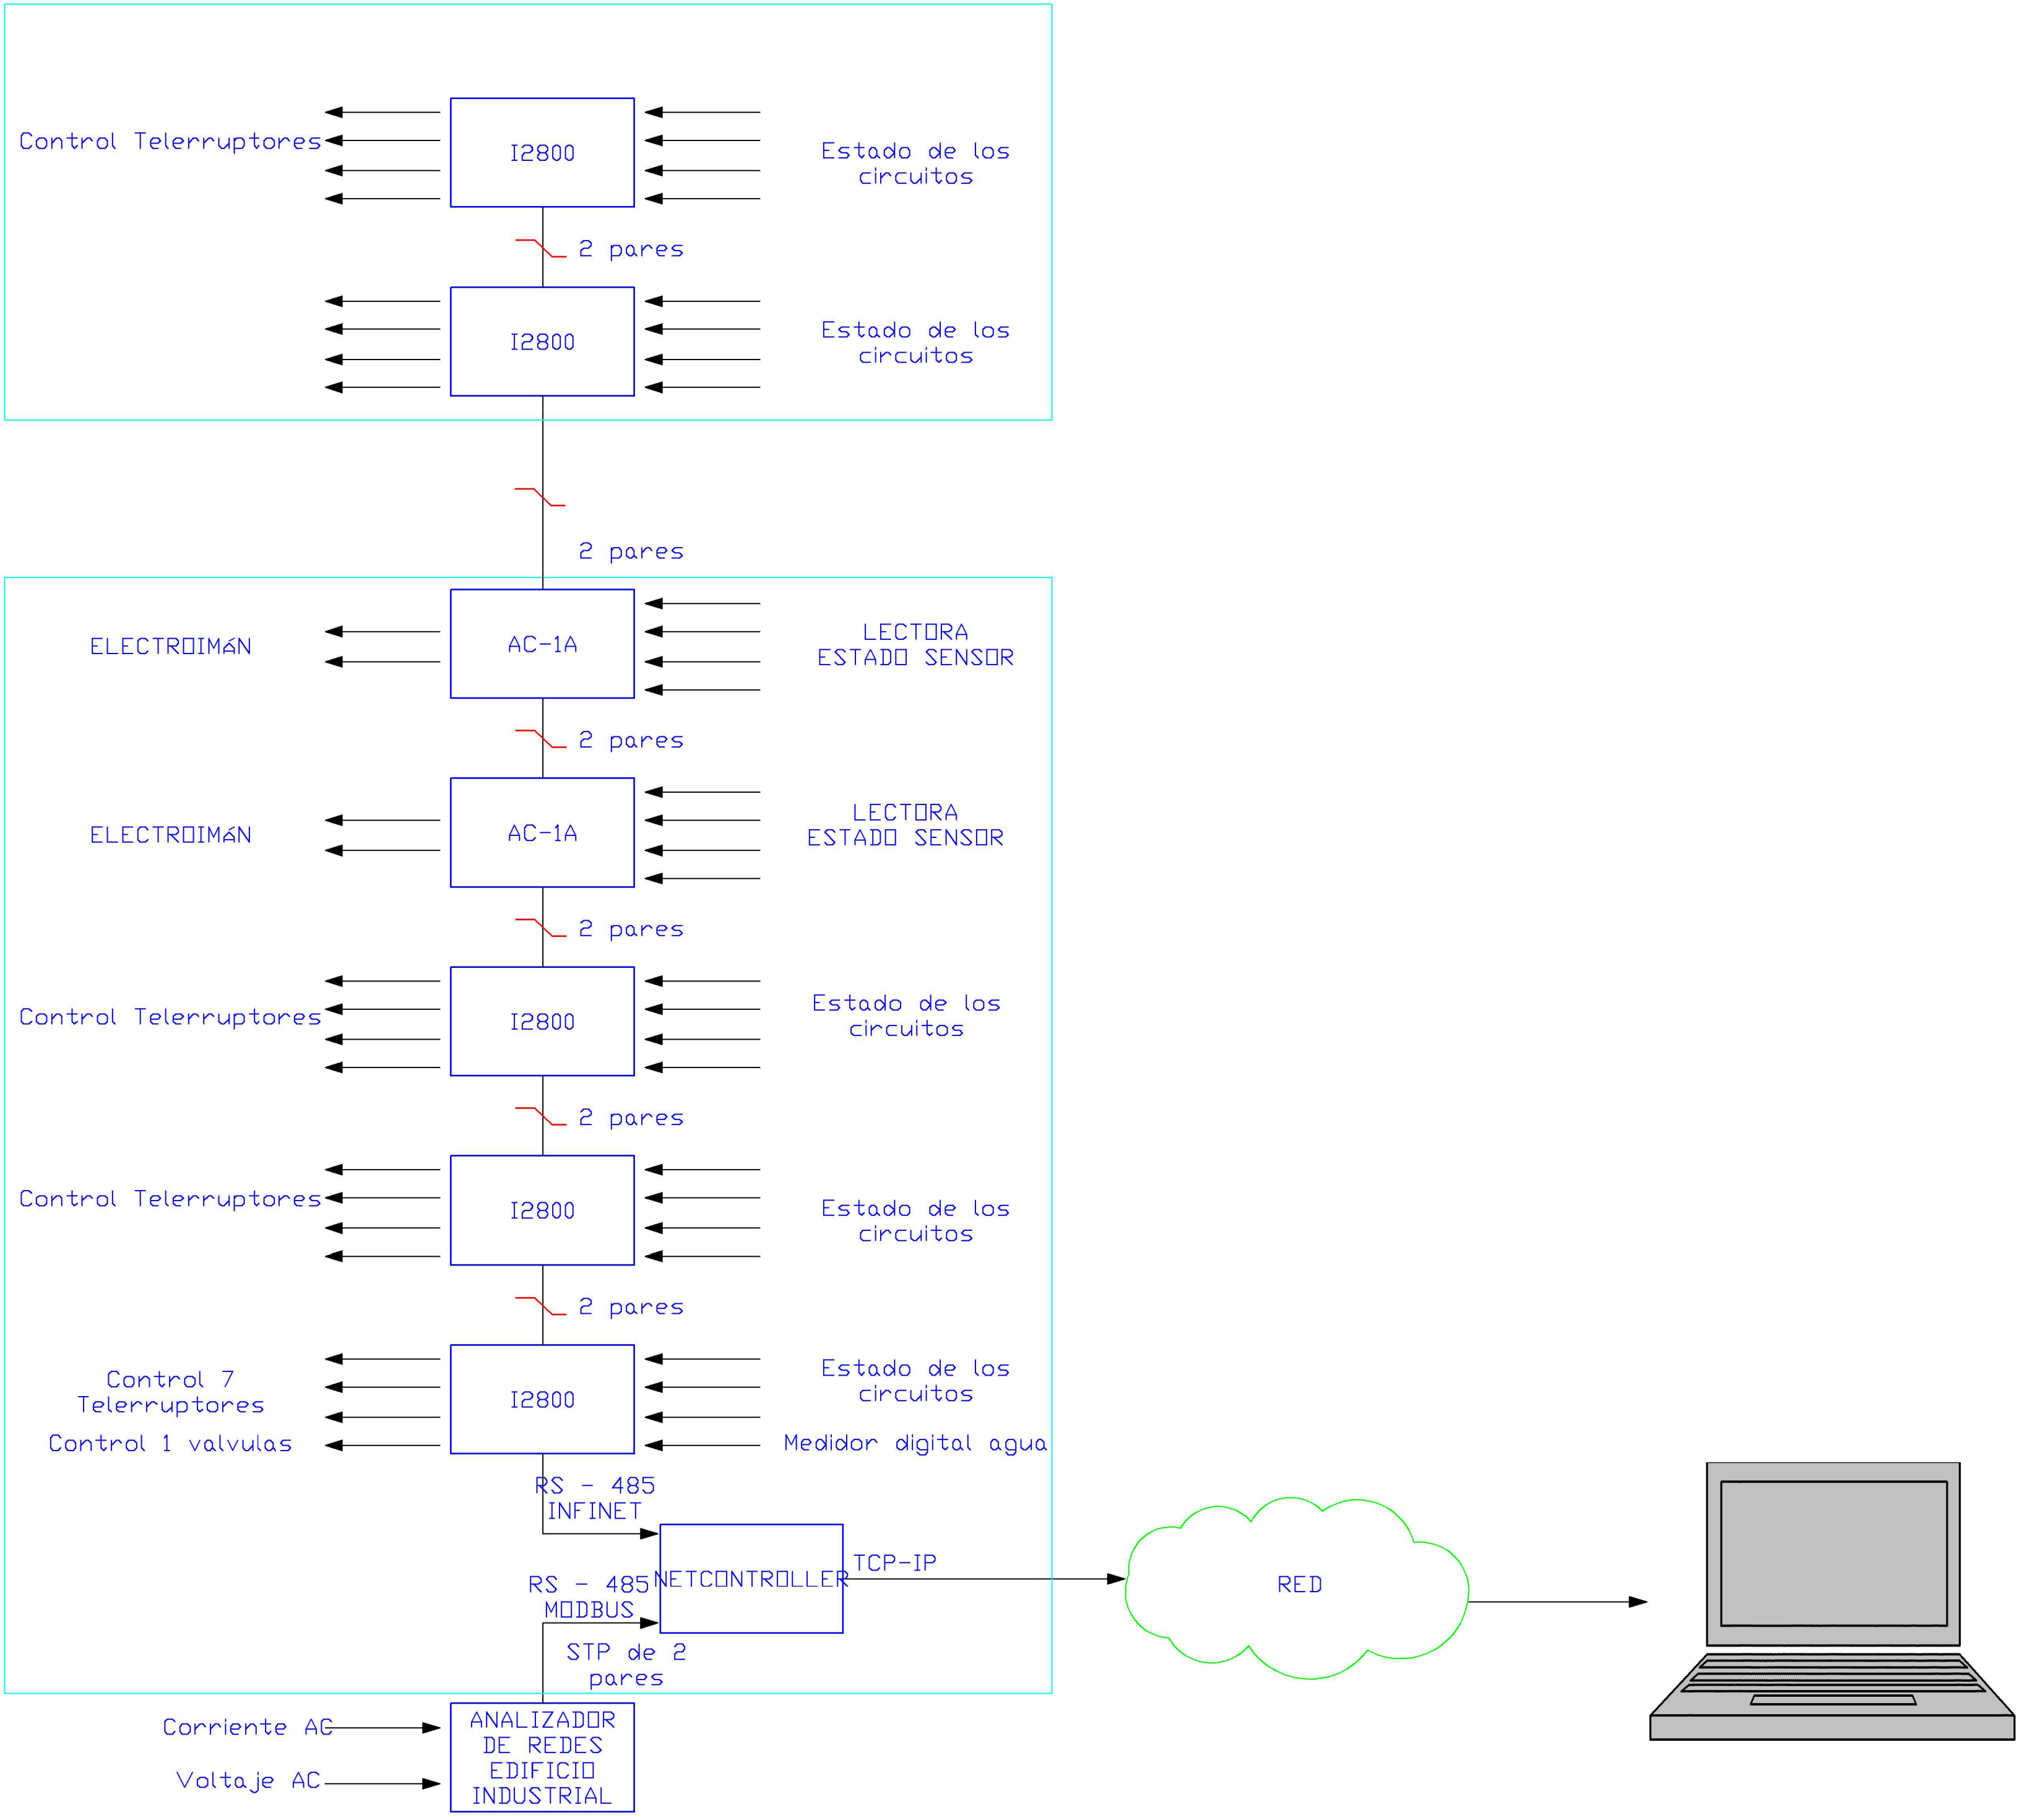

Distribución tablero principal de control

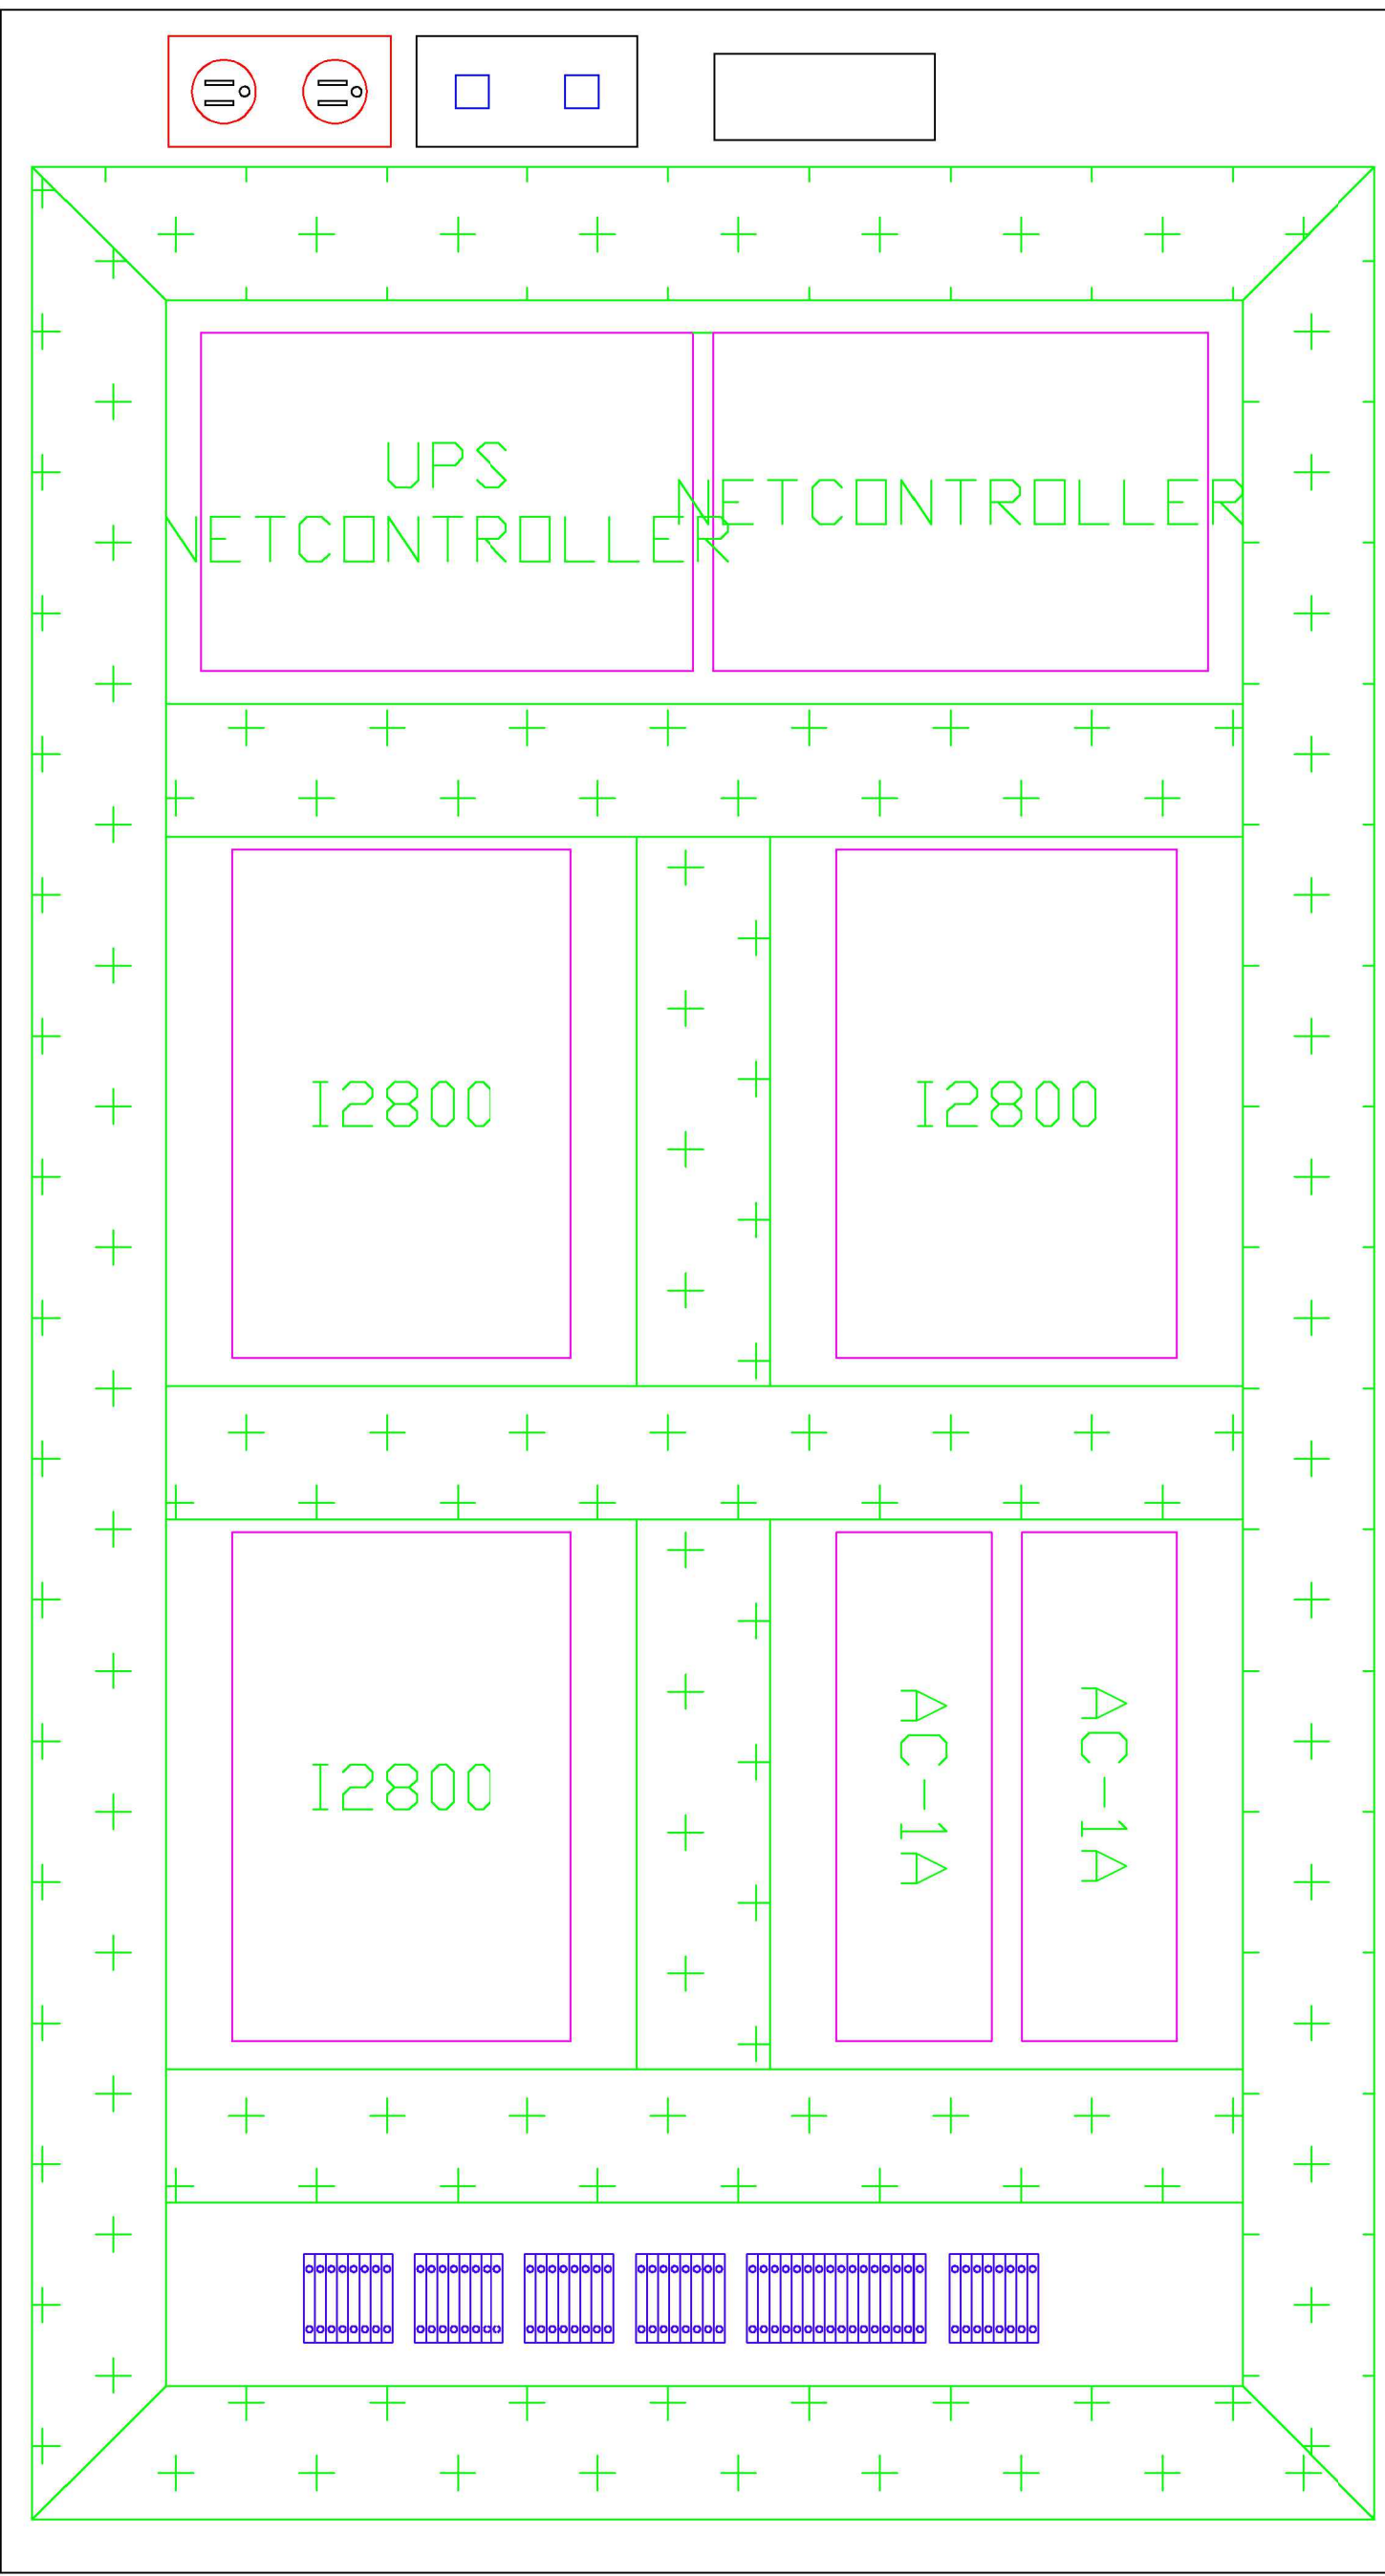

Salida eléctrica y de datos y fuentes de alimentación

Controladora de red

Controladora de campo para electro válvulas

Riel con Borneras y protecciones y reles