


CONVENCIONES			

05 | 04

PLANO AC-A-A

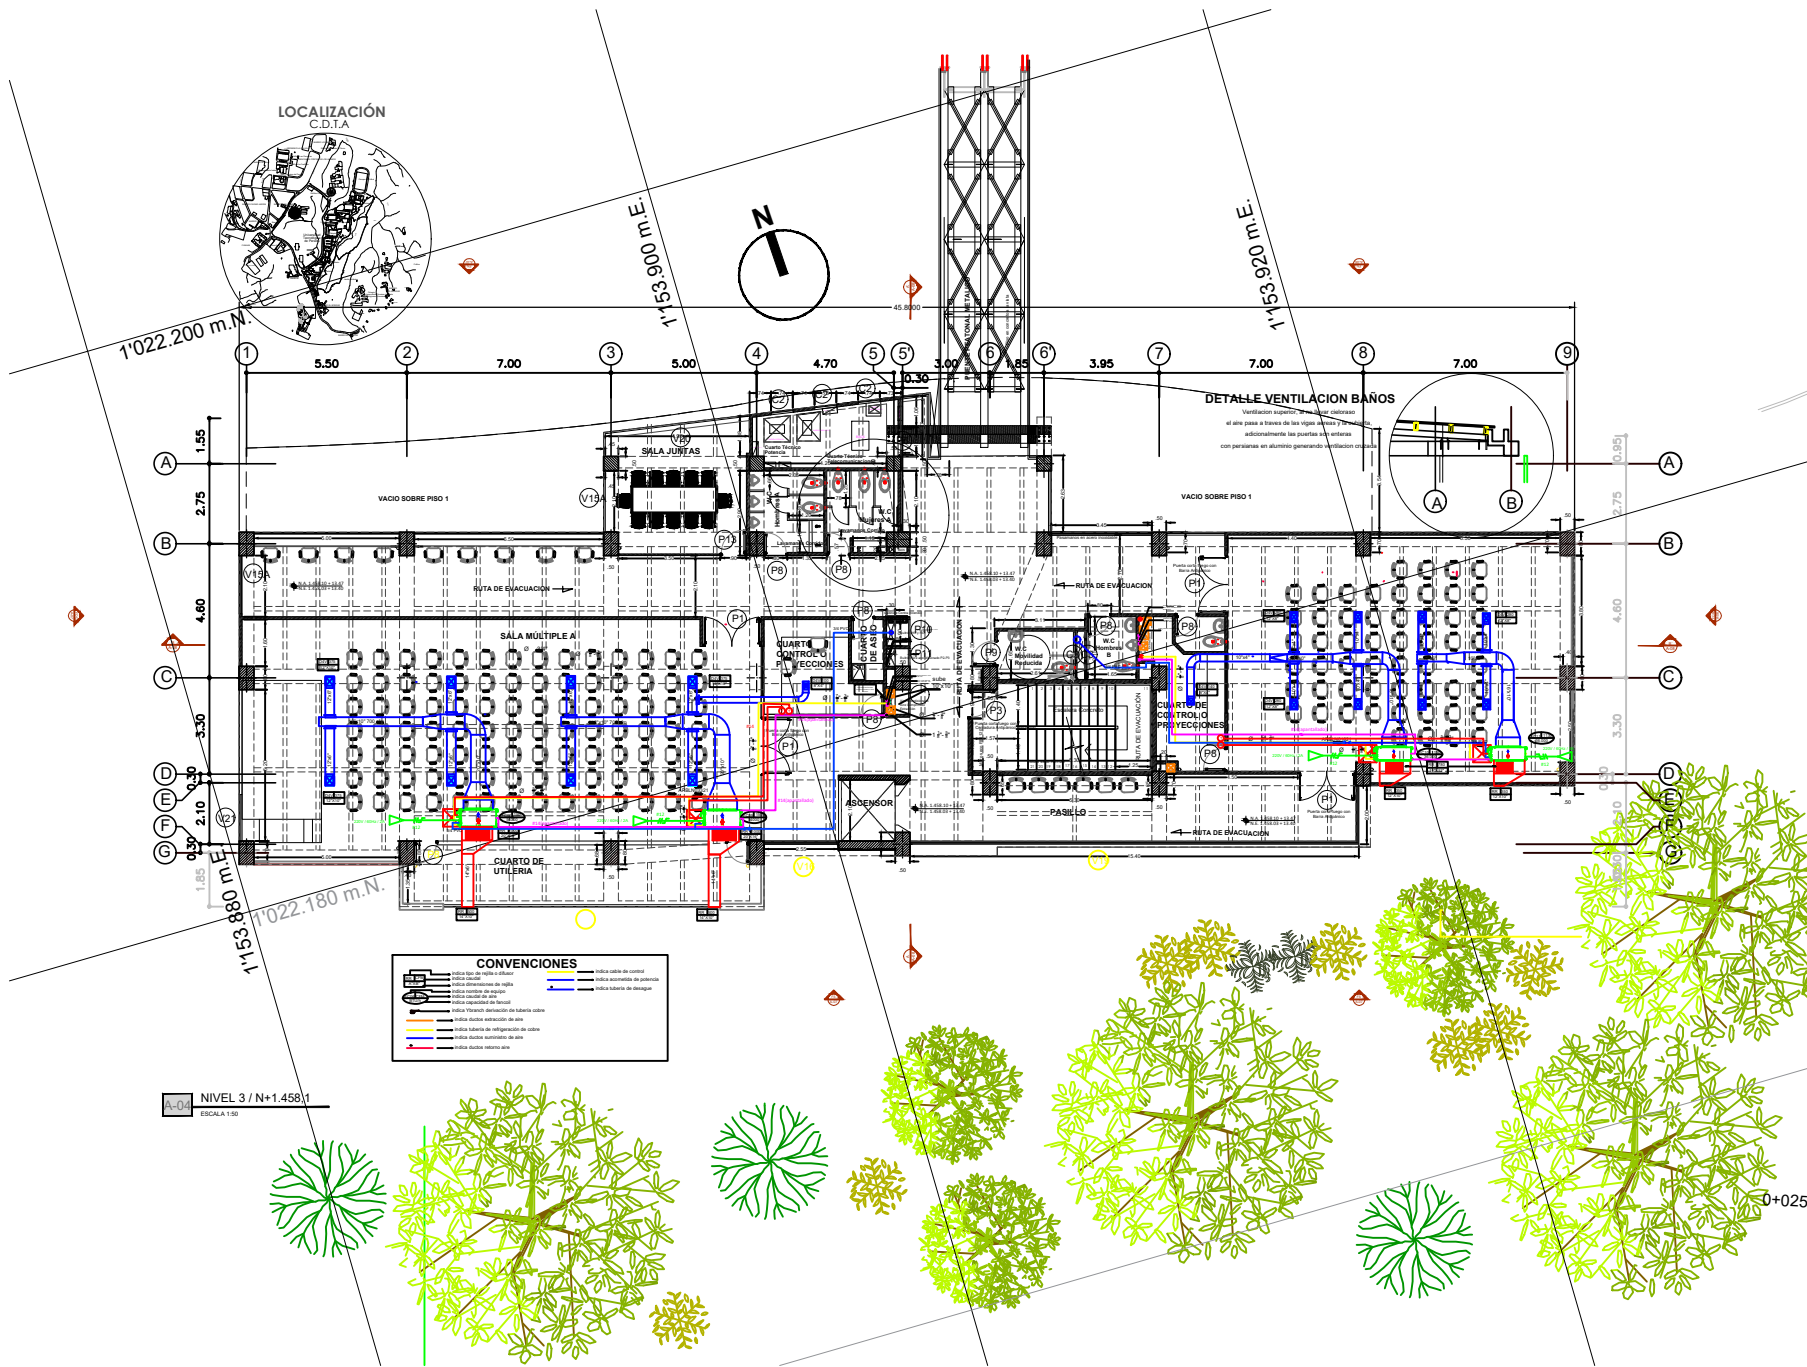

Universidad Tecnológica de Pereira

PROYECTO:
CENTRO DE DESARROLLO TECNOLÓGICO CON ENFOQUE EN AGROINDUSTRIA

CDTA

LOCALIZACIÓN:



CONTENIDO:

PLANTA NIVEL 3

AIRE ACONDICIONADO

DISEÑADORA

Jenn Ariza Mariñelao

Ingeniera Mecánica

INSTRUMENTACIÓN

INSTRUMENTACIÓN

REVISÓ:

Jorge Luis Alvarado

Ingeniero Mecánico

INSTRUMENTACIÓN

INSTRUMENTACIÓN

MODIFICACIONES:

No.	Fecha	Descripción	Quien realiza la modificación
1	2020/02/04	Ajuste	JAB

NOMBRE DEL ARCHIVO:

ACA-A COTA 1/2 PLANTA BOSTANG.dwg

FECHA:

Julio 2024

ESCALA:

1/75

PLANO

04 | 05

AC-A-A